


**PROJEKT  
PODAROWANIA TERENU  
55/7, 49/8, 49/11, 56/15, 56/14  
DROGA W MRĄGOWIE**

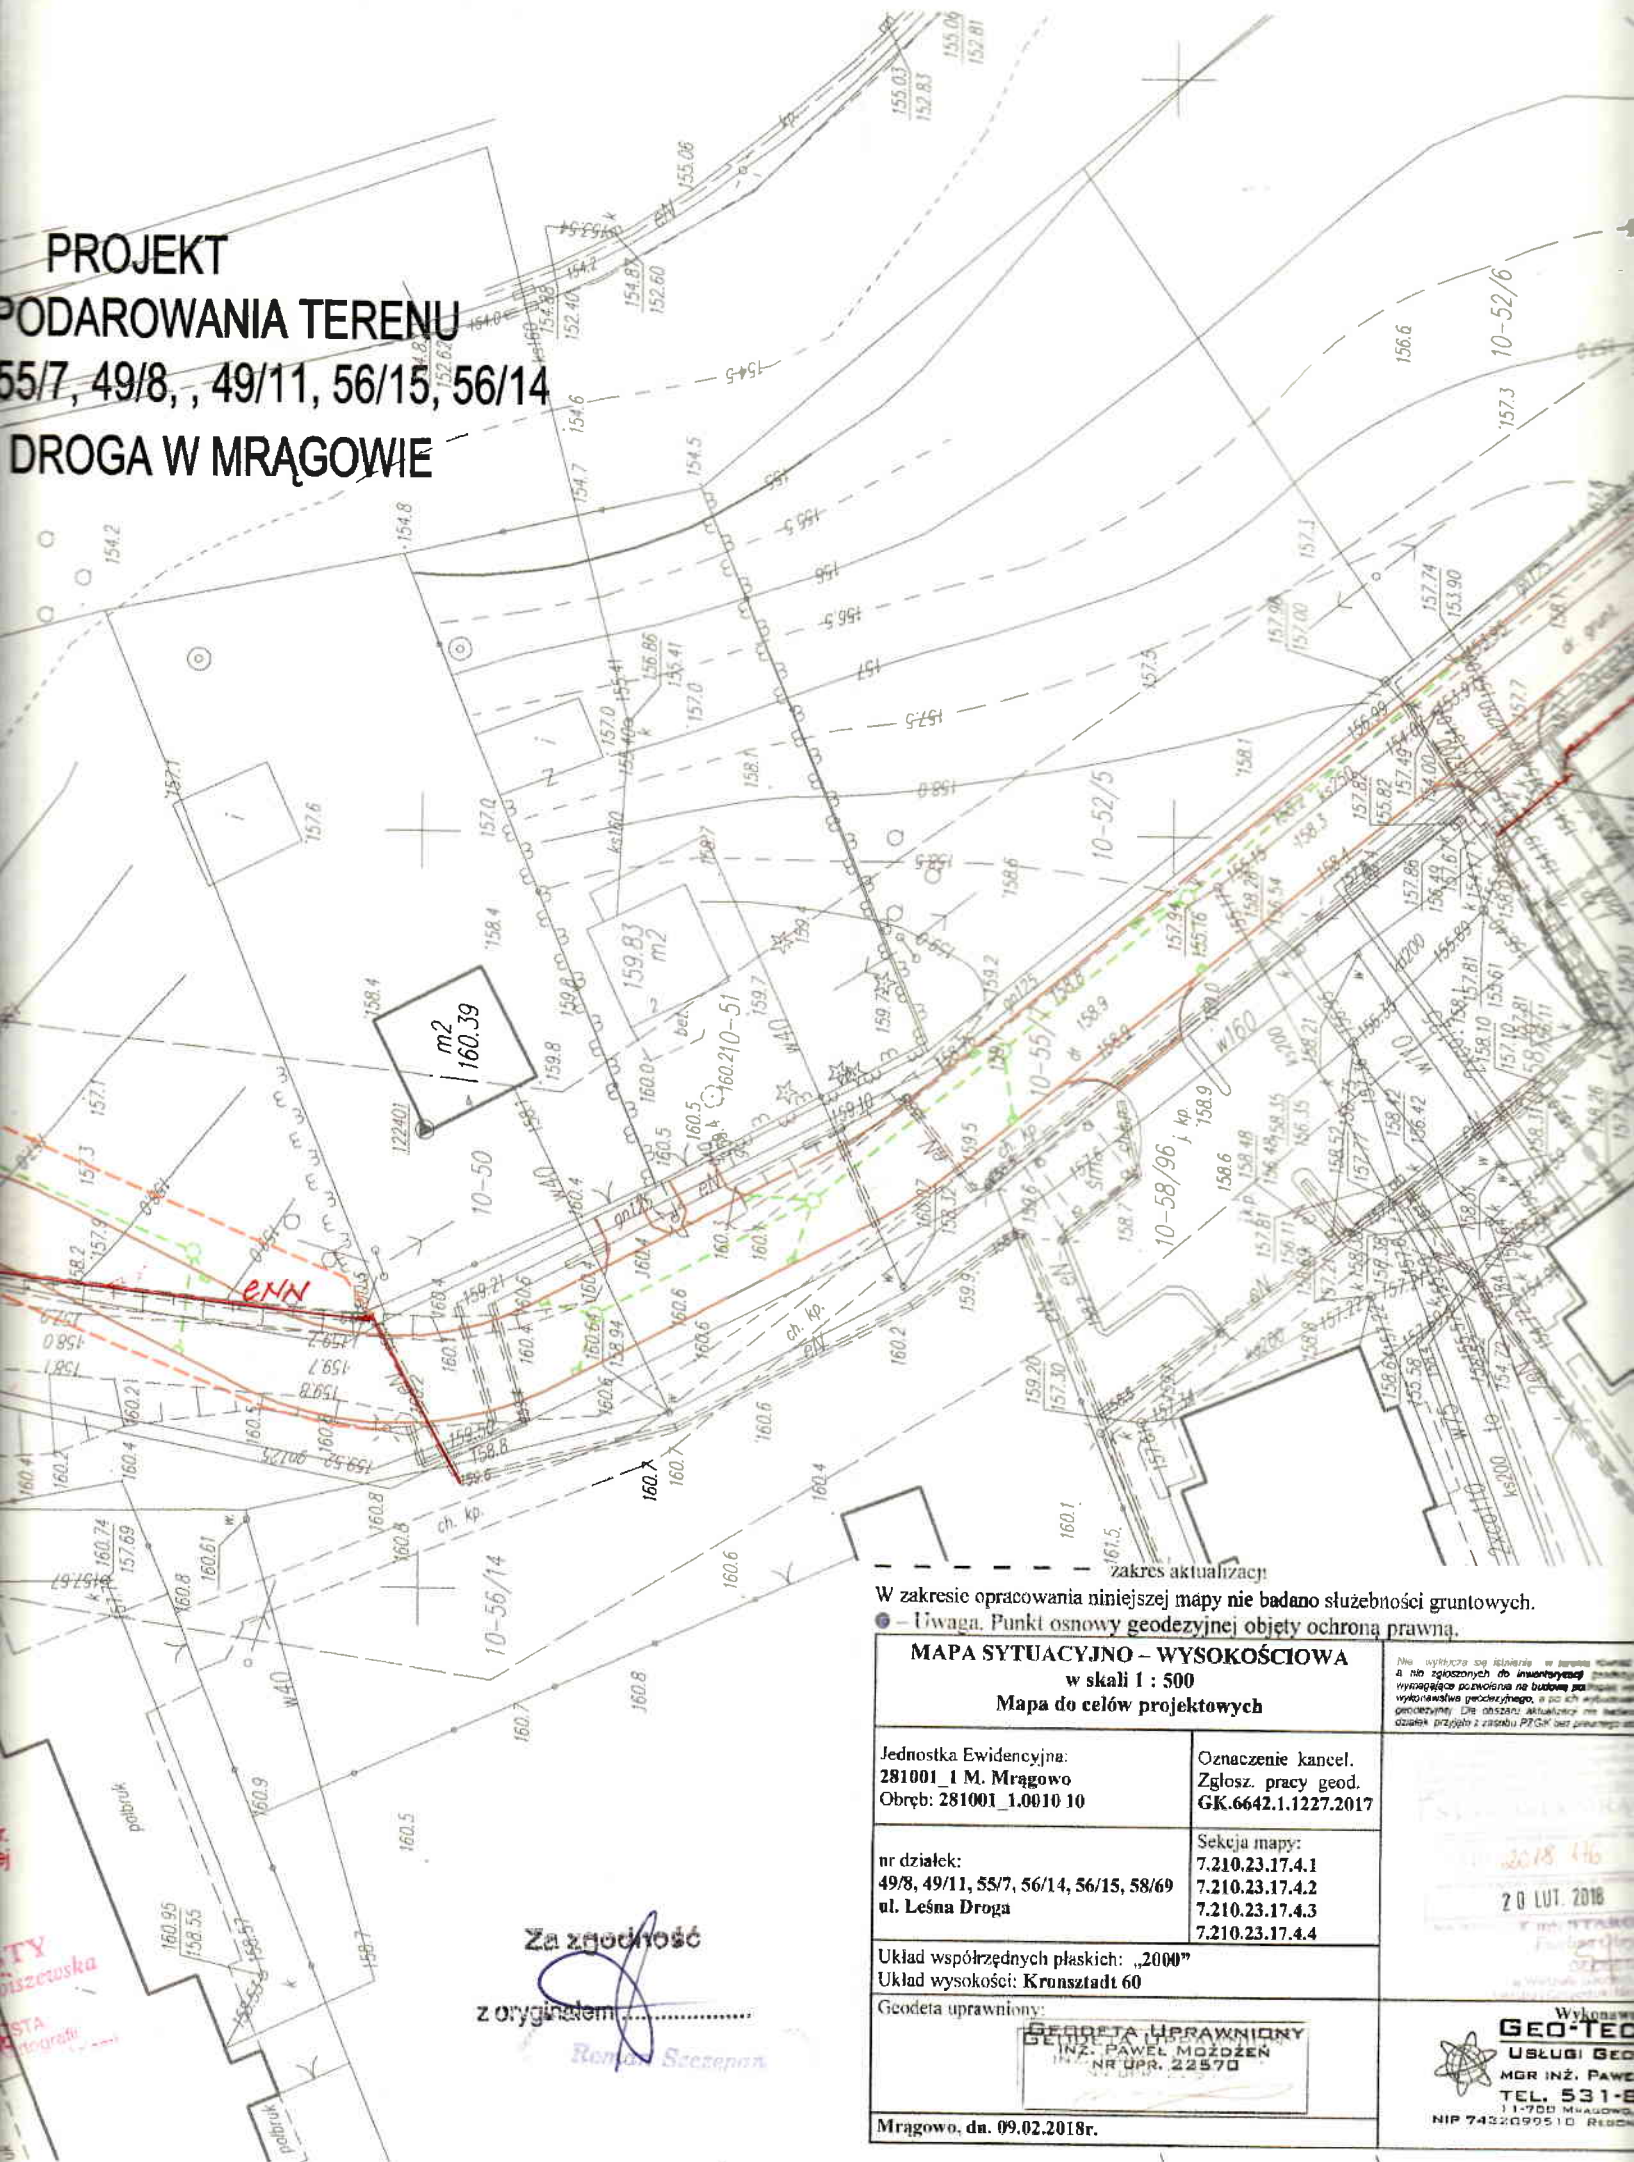

W zakresie opracowania niniejszej mapy nie badano służebności gruntowych.  
 • Uwaga. Punkty osnowy geodezyjnej objęte ochroną prawną.

MAPA SYTUACYJNO - WYSOKOŚCIOWA w skali 1 : 500 Mapa do celów projektowych	
Jednostka Ewidencyjna: 281001_1 M. Mrągowo Obręb: 281001_1.0010 10	Oznaczenie kancel. Zgłosz. pracy geod. GK.6642.1.1227.2017
nr działek: 49/8, 49/11, 55/7, 56/14, 56/15, 58/69 ul. Leśna Droga	Sekcja mapy: 7.210.23.17.4.1 7.210.23.17.4.2 7.210.23.17.4.3 7.210.23.17.4.4

Układ współrzędnych płaskich: „2000”  
 Układ wysokości: Krusztadt 60

Geodeta uprawniony:  
**GEODETA UPRAWNIONY  
 INŻ. PAWEŁ MOZDŻEN  
 NR UPR. 22570**

Mrągowo, dn. 09.02.2018r.

20 LUT. 2018

WYKONANY  
**GEO-TEC**  
 USŁUGI GEO  
 MGR INŻ. PAWEŁ  
 TEL. 531-8  
 11-703 MRĄGOWO  
 NIP 7422099510 RUCH

Za zgodność  
 z oryginałem.....  
*Roman Szczepan*