




# WJAZD SKALA 1:50

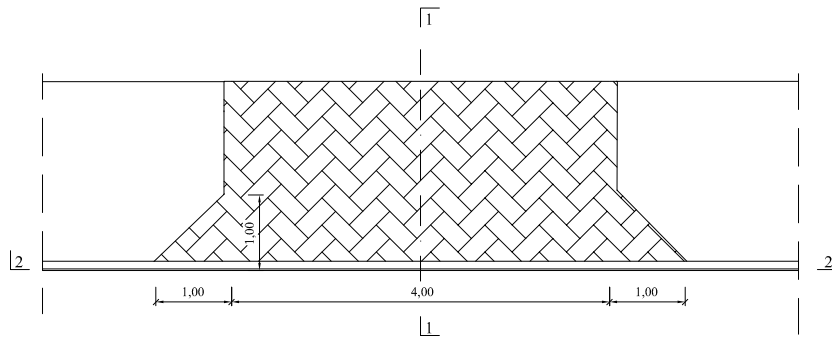


2 - 2

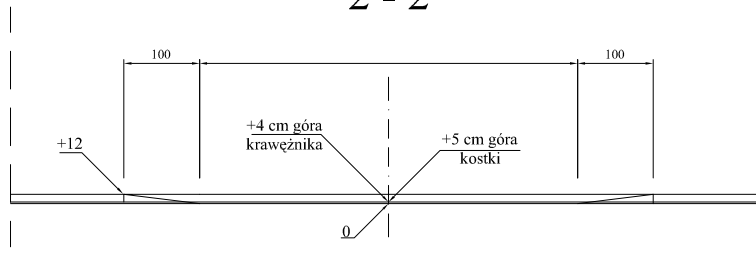

1 - 1

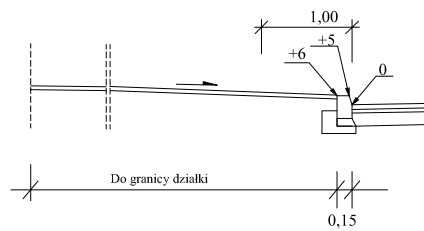

## KONSTRUKCJA NAWIERZCHNI NA WJEŹDZIE

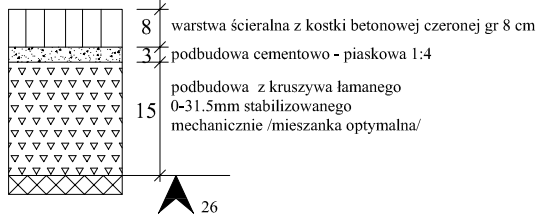

TEMAT:	Wjazd indywidualny	nr. rys.
ADRES:	Mragowo ul. Leśna Droga dz.nr.58/69,55/7,49/8,49/11,56/15, 56/14	SKALA 1:100
INWESTOR:	Gmina Miasto Mragowo ul.Królewiecka 60A 11-700 Mragowo	DATA: 04.2018
PROJEKTANT:	R.Szczepan	podpis