


# PRZEKRÓJ NORMALNY I KONSTRUKCYJNY

SKALA 1:10

ul.Kopernika odcinek od do skrzyżowania z ul.Grunwaldzką  
do schodów terenowych

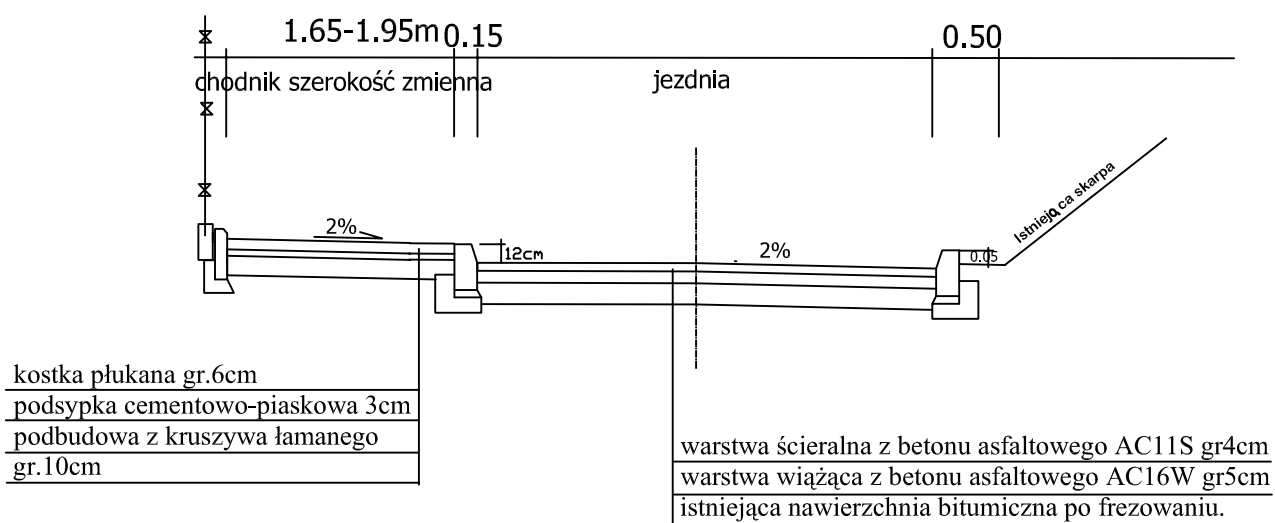

NAZWA RYSUNKU	PRZEKRÓJ NORMALNY I KONSTRUKCYJNY		
OBIEKT	Jezdnia, chodnik		
INWESTOR	Gmina Miasto Mragowo		
ADRES	ul.Kopernika w Mragowie	DATA	05.2018
AUTOR	Roman Szczepan	SKALA	1:50
OPRACOWANIA		NR.RYS	