SEGMENT"D"
RZUT I PIĘTRA

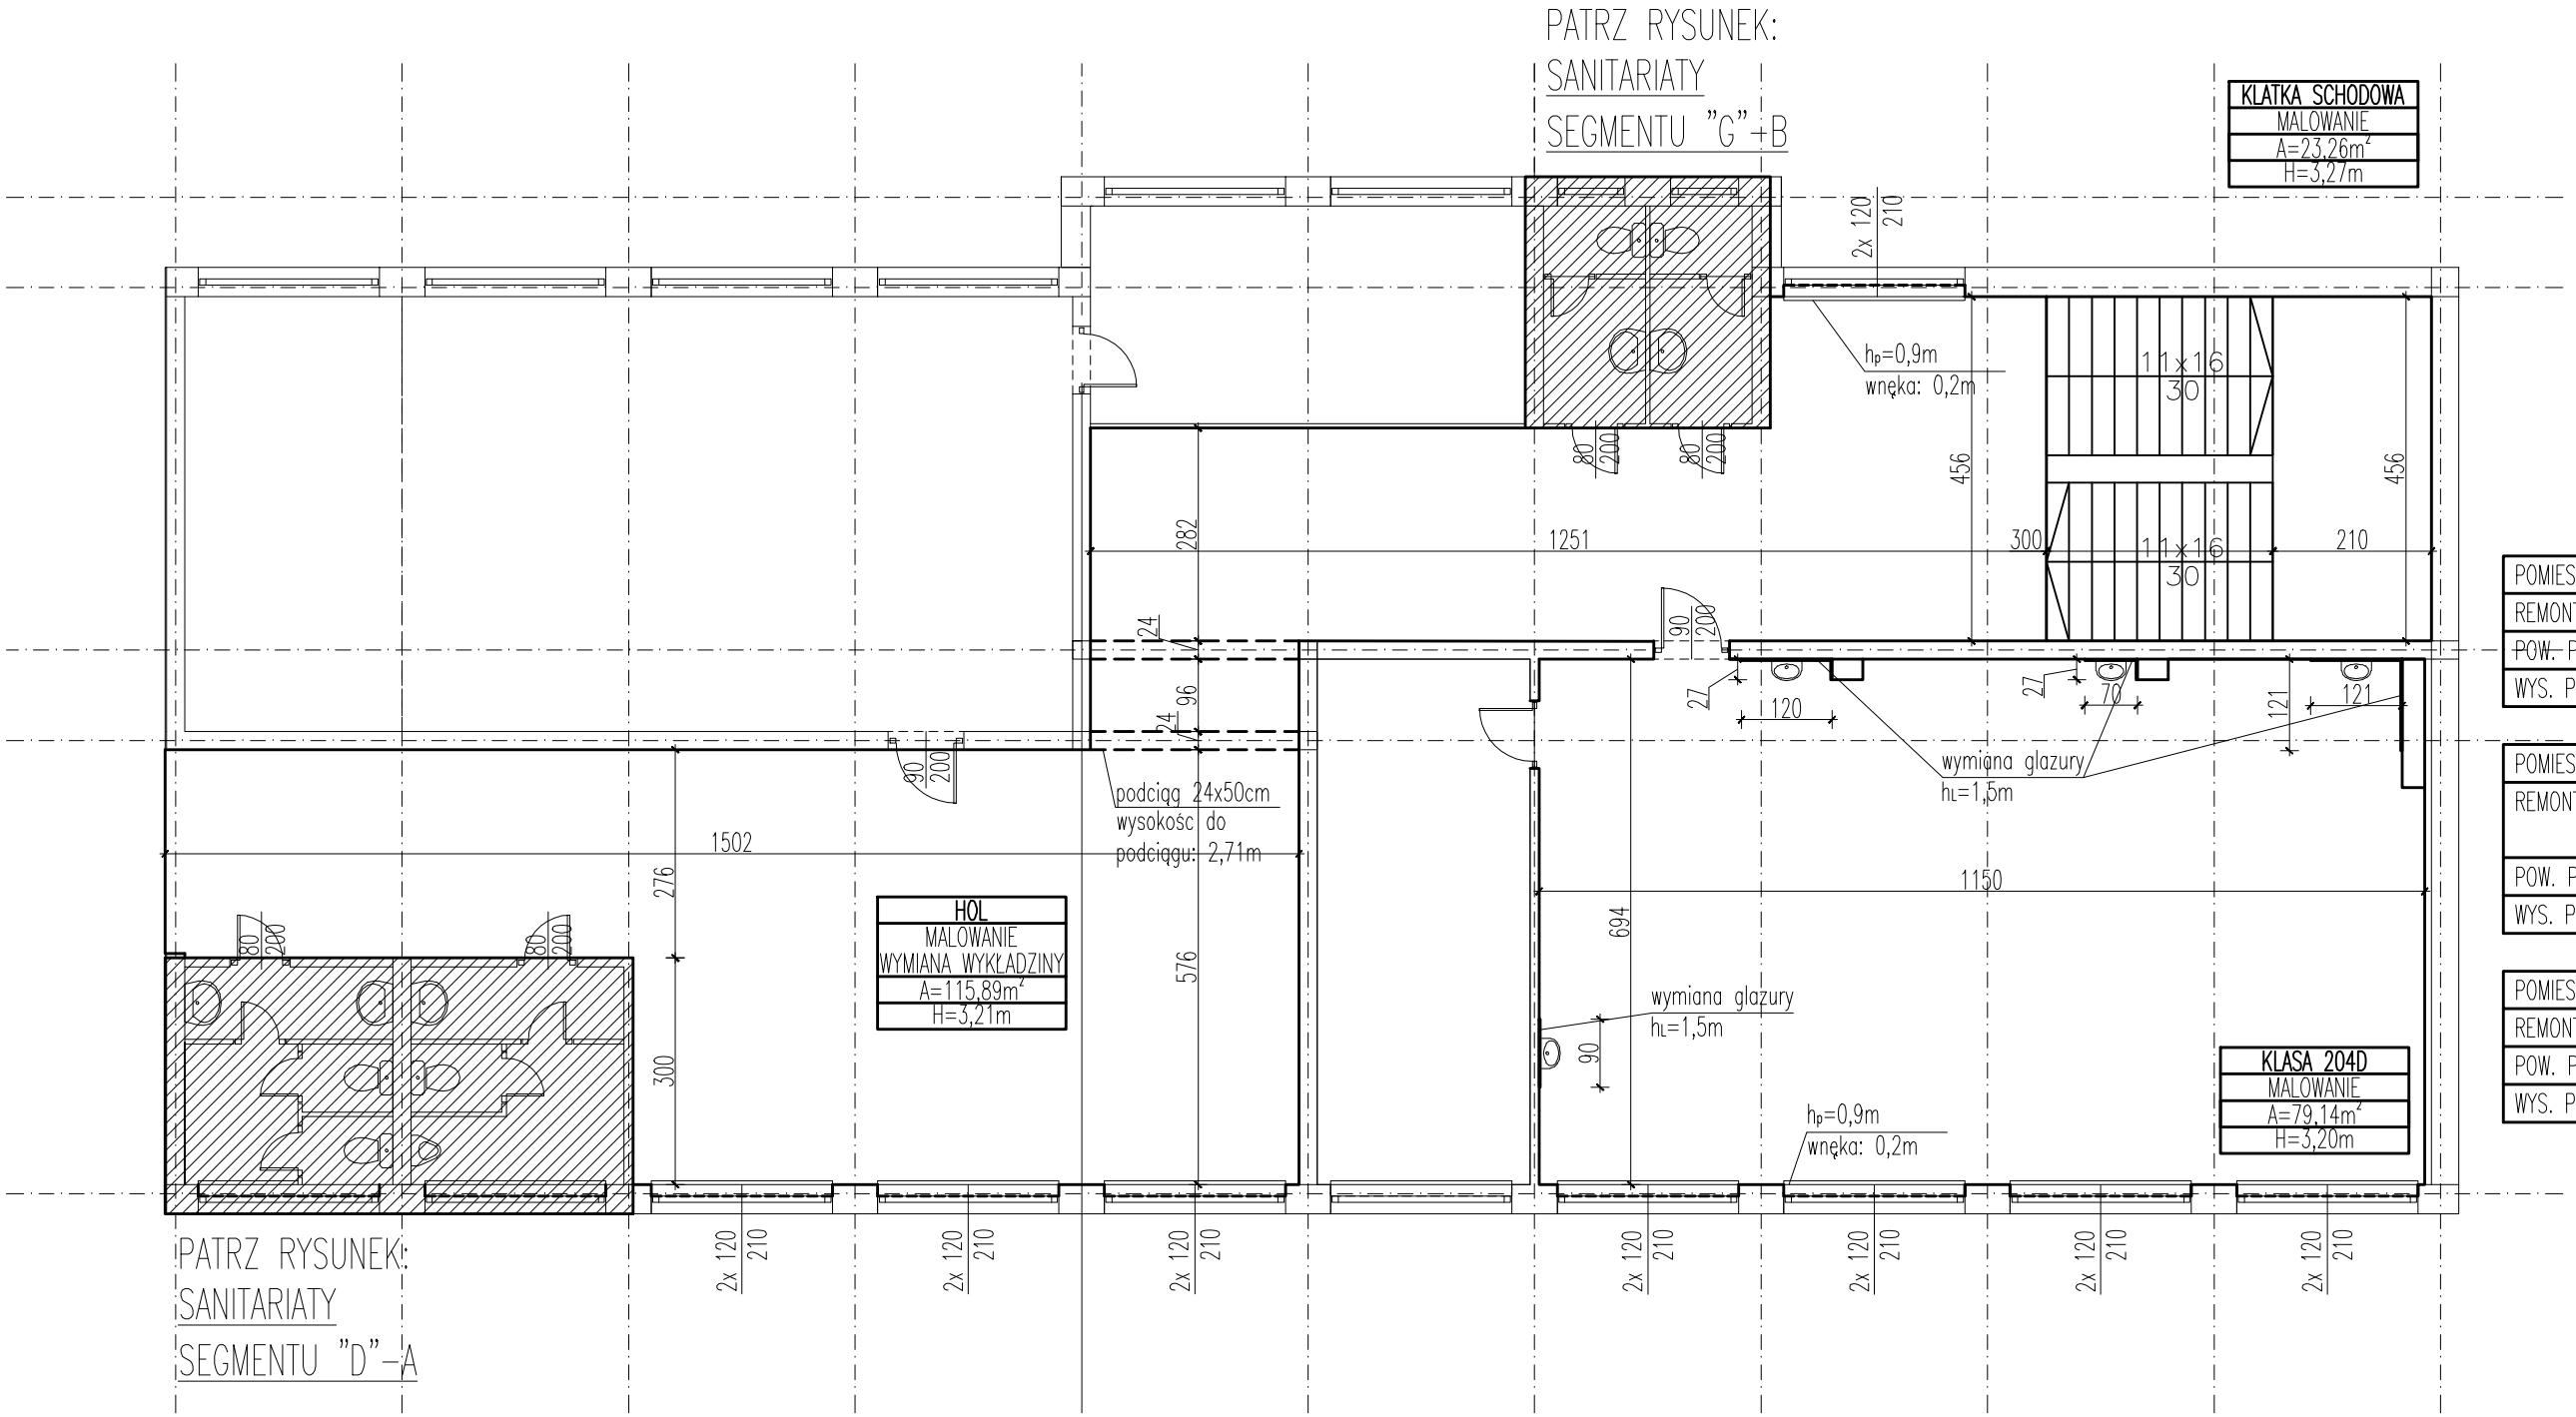

POMIESZCZENIE	KLASA 204D
REMONT	MALOWANIE
POW. POŁOGI	79,14m²
WYS. POM.	3,20m

POMIESZCZENIE	HOL
REMONT	MALOWANIE WYMIANA WYKŁADZINY
POW. POŁOGI	115,89m²
WYS. POM.	3,21m

POMIESZCZENIE	KLATKA SCHODOWA
REMONT	MALOWANIE
POW. POŁOGI	23,26m²
WYS. POM.	3,27m

CZĘŚĆ REMONTOWANA

INWESTOR	**Gmina Miasto Mrągowo, ul. Królewiecka 60A, 11-700 Mrągowo**	**SEGMENT"D" RZUT I PIĘTRA**						**Nr rysunku**	**Skala**	
								A - 5	**1:100**	
ADRES INWESTYCJI	**Dz. nr 4-41/21 obr. Mrągowo, 11-700 Mrągowo**							**Branża: ARCHITEKTURA**		
		Stanowisko	**Imię i nazwisko**					**Data**	**Podpis**	
		Projektant	**inż. Kazimierz Bonikowski upr. nr 65/90/OL**					**03.2016**		
PROJEKT BUDOWLANY REMONT BUDYNKU ZESPOŁU SZKÓŁ NR 4, NA OS. MAZURSKIM 12, W MRĄGOWIE										
		Egz. nr	**1**	**2**	**3**	**4**	**5**	**6**	**7**	**8**