SEGMENT "G"
RZUT PARTERU

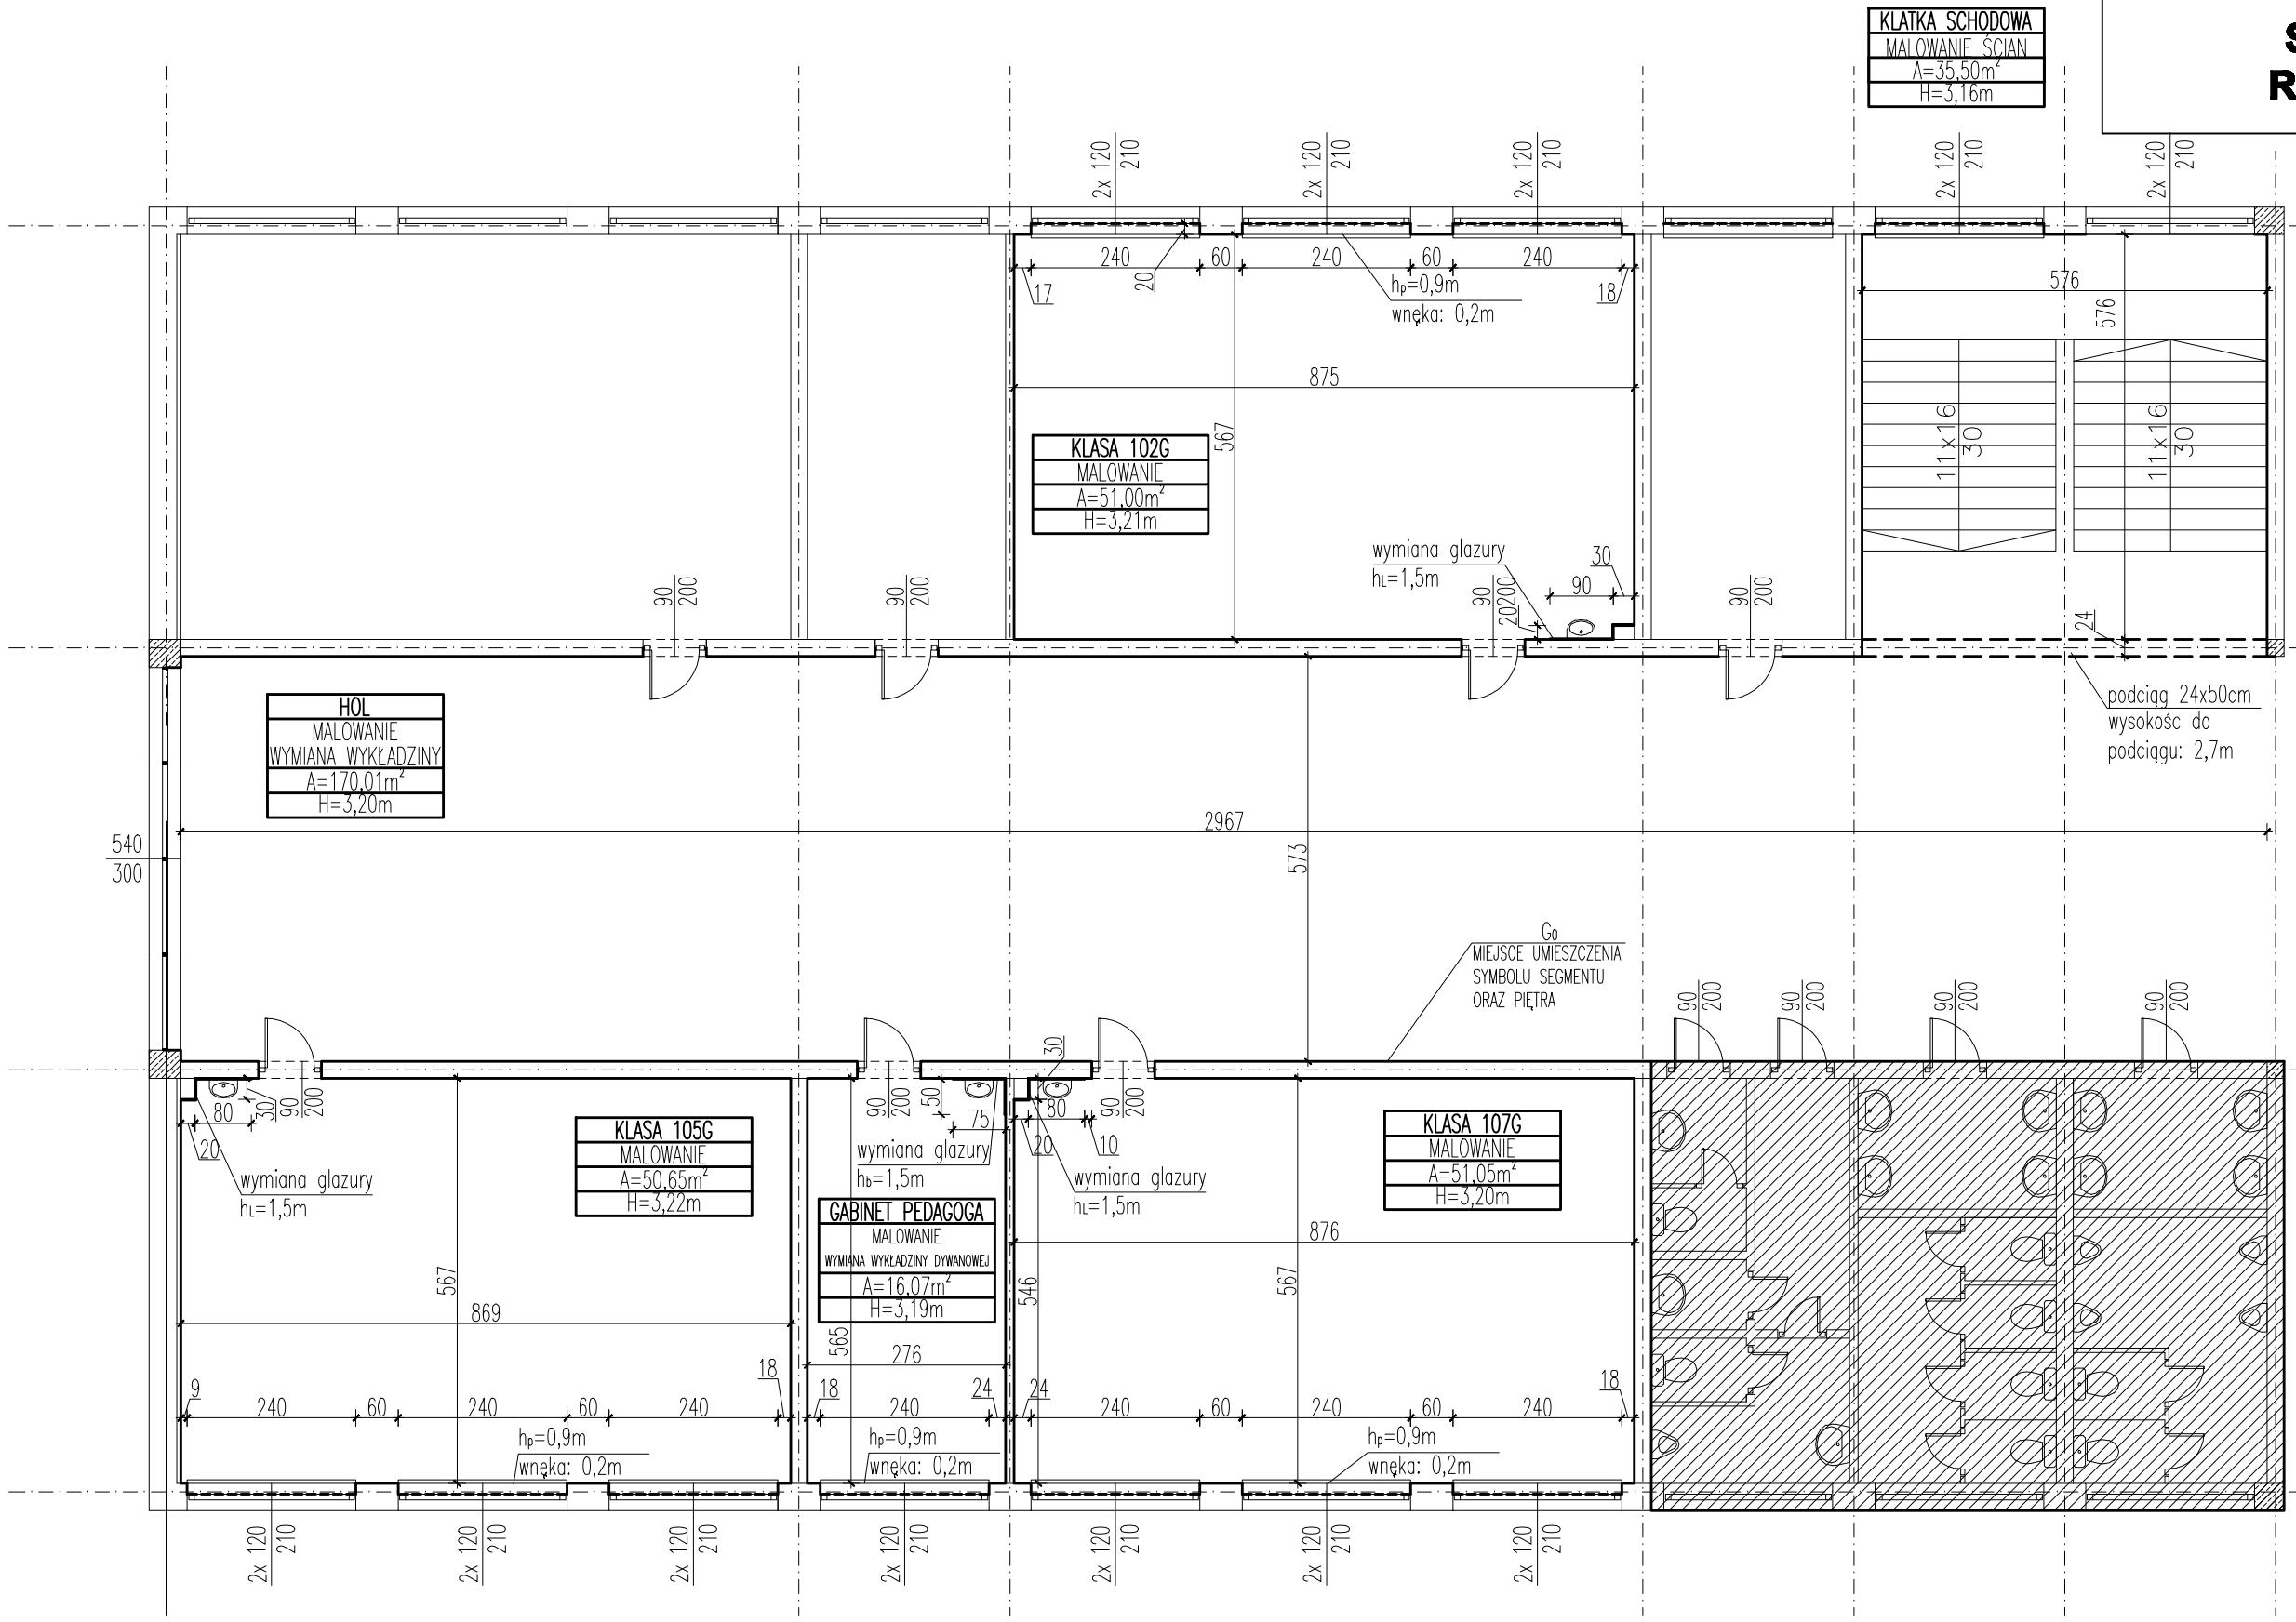

POMIESZCZENIE	KLASA 102G
REMONT	MALOWANIE
POW. POŁOGI	51,00m²
WYS. POM.	3,21m

POMIESZCZENIE	KLASA 105G
REMONT	MALOWANIE
POW. POŁOGI	50,65m²
WYS. POM.	3,22m

POMIESZCZENIE	GABINET PEDAGOGA (106G)
REMONT	MALOWANIE WYMIANA WYKŁADZINY DYWANOWEJ
POW. POŁOGI	16,07m²
WYS. POM.	3,19m

POMIESZCZENIE	KLASA 107G
REMONT	MALOWANIE
POW. POŁOGI	51,05m²
WYS. POM.	3,20m

POMIESZCZENIE	HOL
REMONT	MALOWANIE WYMIANA WYKŁADZINY
POW. POŁOGI	170,01m²
WYS. POM.	3,20m

POMIESZCZENIE	KLATKA SCHODOWA
REMONT	MALOWANIE
POW. POŁOGI	35,50m²
WYS. POM.	3,16m

PATRZ RYSUNEK:
SANITARIATY
SEGMENTU "G"

CZĘŚĆ REMONTOWANA

INWESTOR	Gmina Miasto Mrągowo, ul. Królewiecka 60A, 11-700 Mragowo	**SEGMENT "G"** **RZUT PARTERU**					**Nr rysunku** **A - 13**	**Skala** **1:100**
ADRES INWESTYCJI	Dz. nr 4-41/21 obr. Mrągowo, 11-700 Mrągowo						**Branża: ARCHITEKTURA**	
		Stanowisko	**Imię i nazwisko**				**Data**	**Podpis**
		Projektant	inż. Kazimierz Bonikowski upr. nr 65/90/OL				03.2016	
PROJEKT BUDOWLANY REMONT BUDYNKU ZESPOŁU SZKÓŁ NR 4, NA OS. MAZURSKIM 12, W MRĄGOWIE								
		Egz. nr	1	2	3	4	5	6	7	8