


PROFILE PODŁUŻNE

ULICA KOPERNIKA W MRAĞOWIE


PROFIL PODŁUŻNY

ODCINEK A DO TBS-U

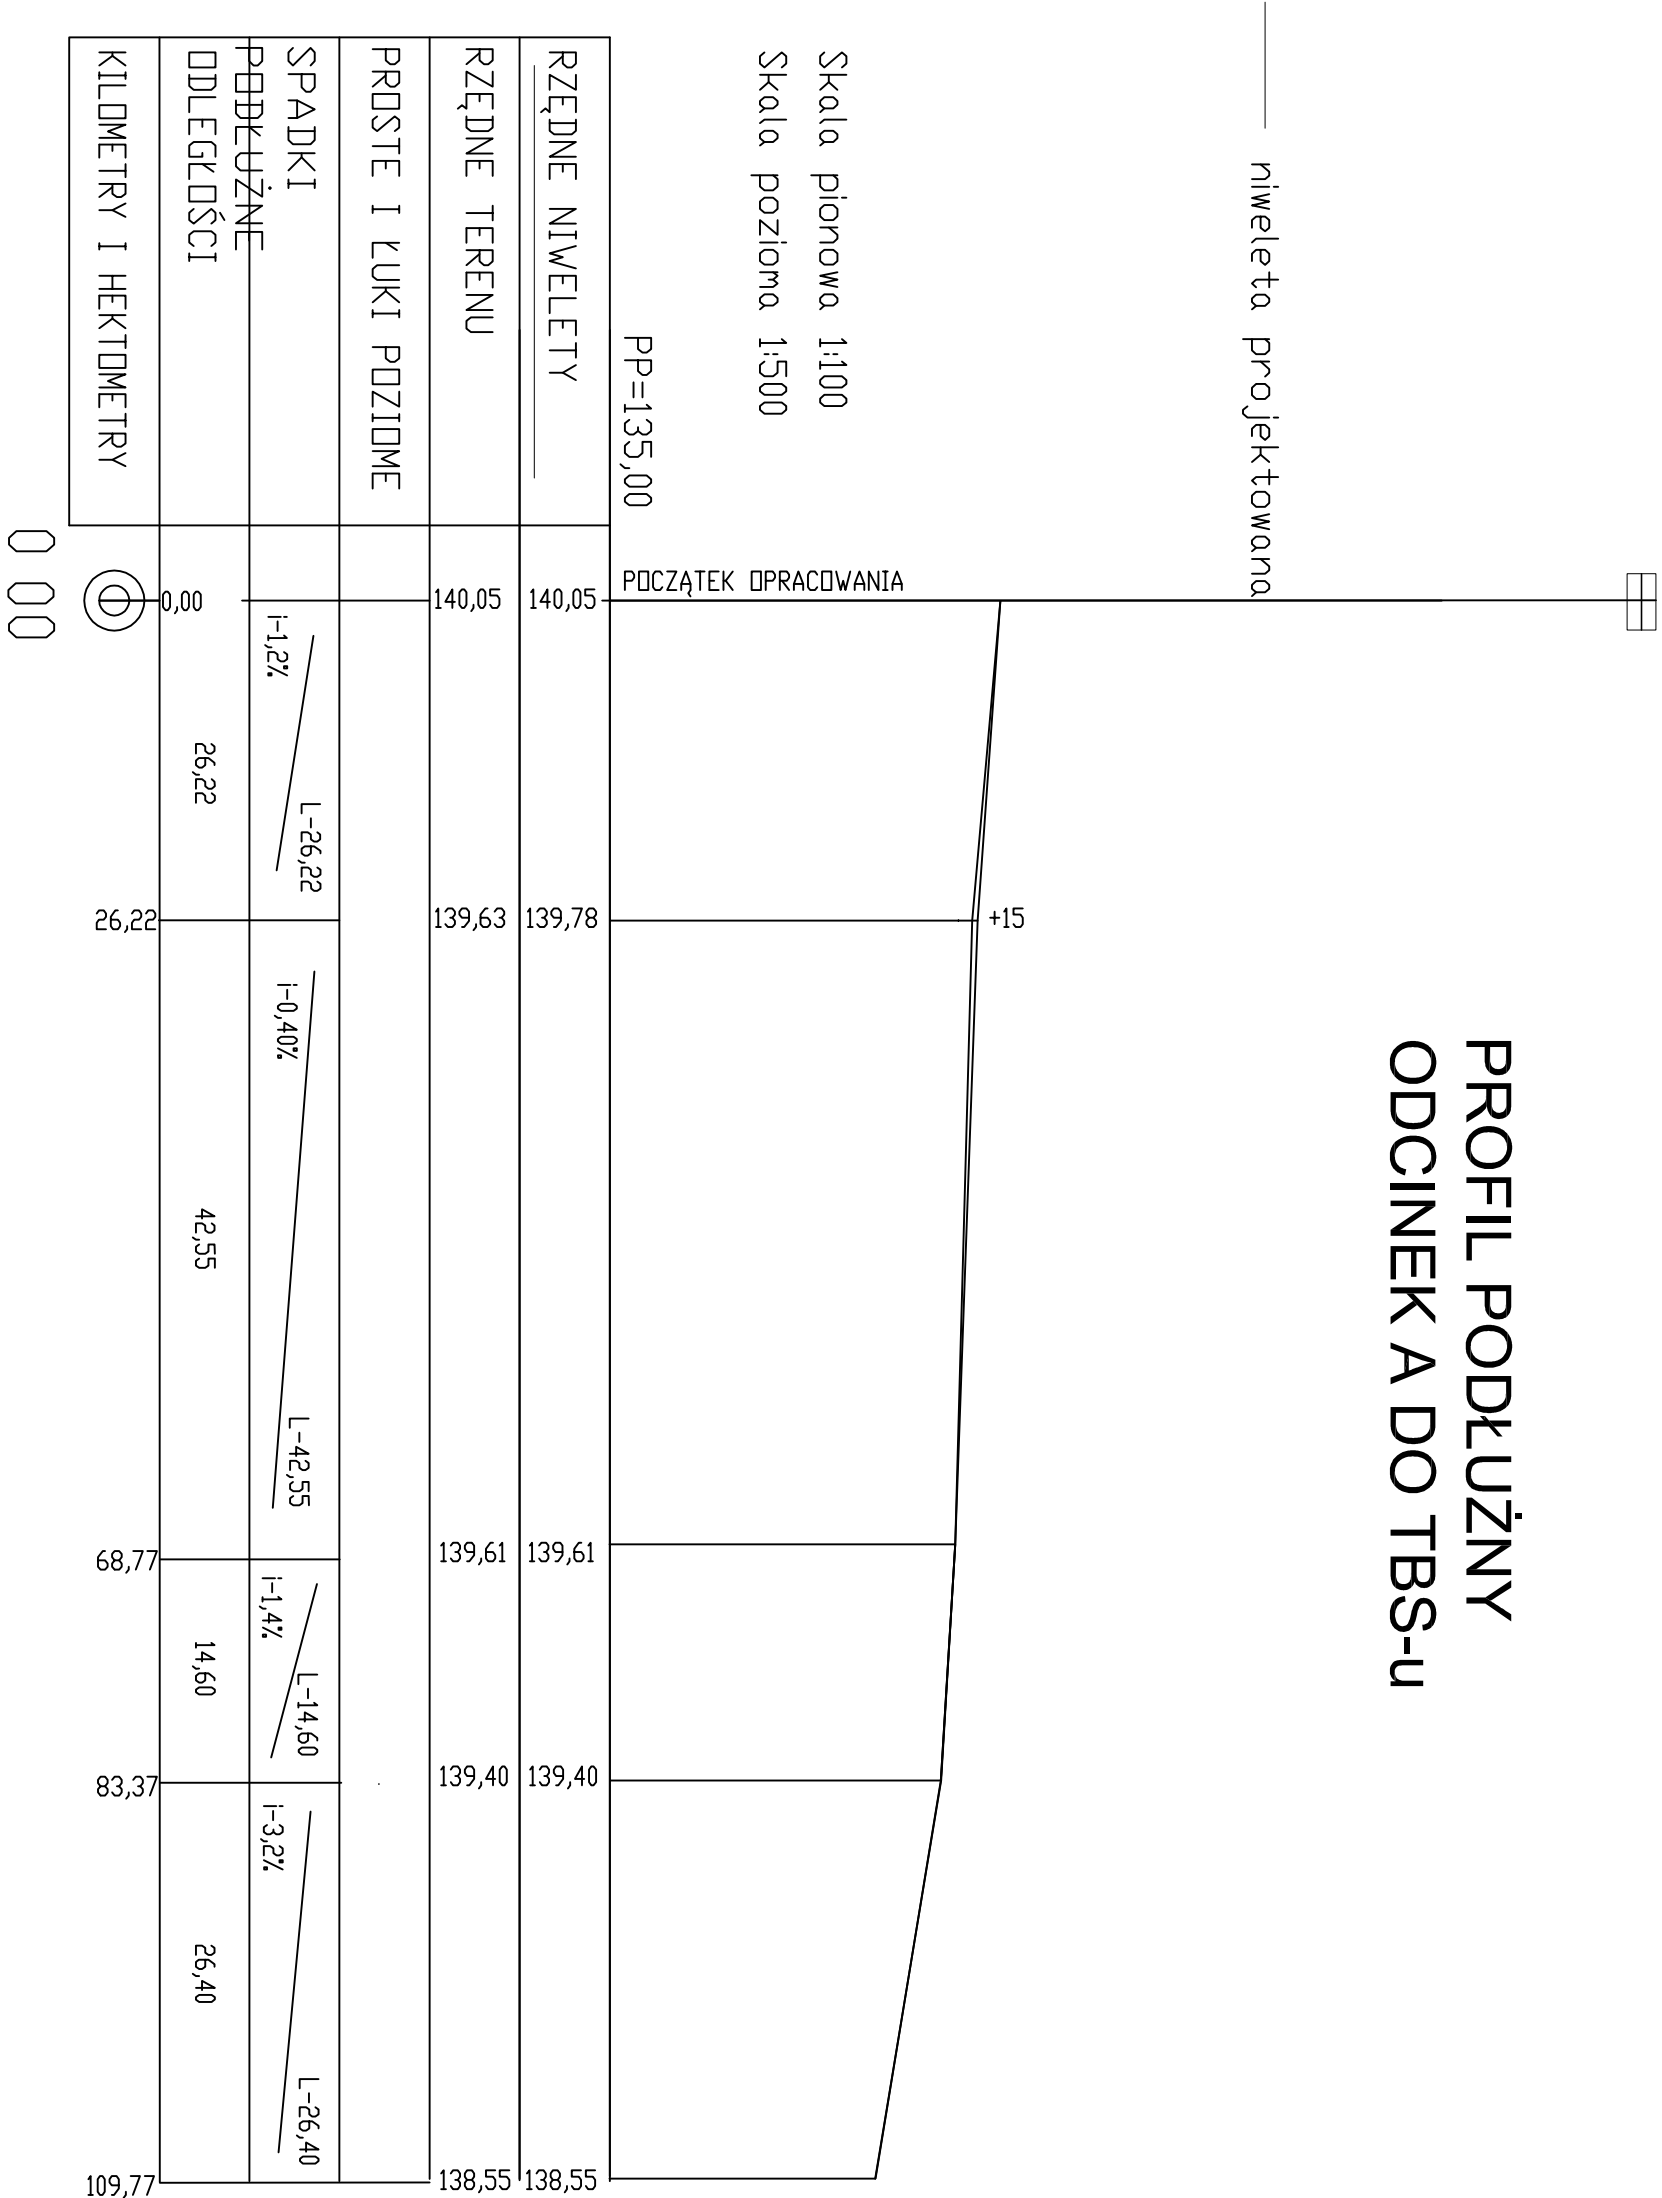

PROFIL PODŁUŻNY

ODCINEK DO OFICERSKIEJ

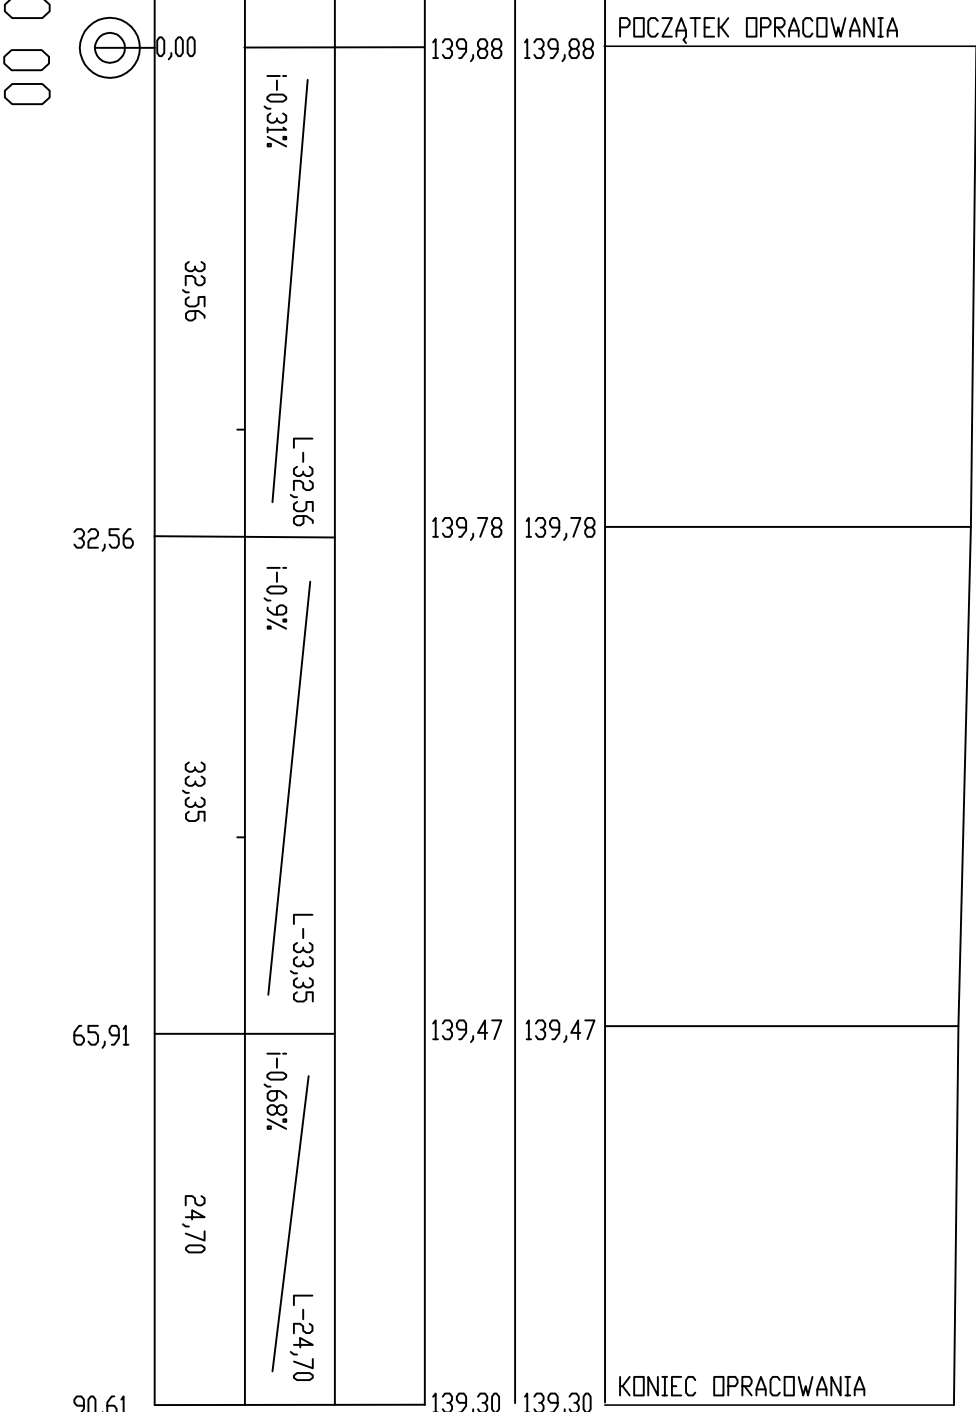

TEMAT:	PROFIL PODŁUŻNY	nr. rys.
OBIEKT:	UL.KOPERNIKA	2
INWESTOR:	GMINA MIASTO MRAĞOWO	SKALA 100/500
PROJEKTANT:	Roman Szczepan 136/90/OL	DATA: 05.2018