


# PRZEKRÓJ NORMALNY I KONSTRUKCYJNY

SKALA 1:10

ul.Kopernika odcinek od przedszkola do ul.Oficerskiej

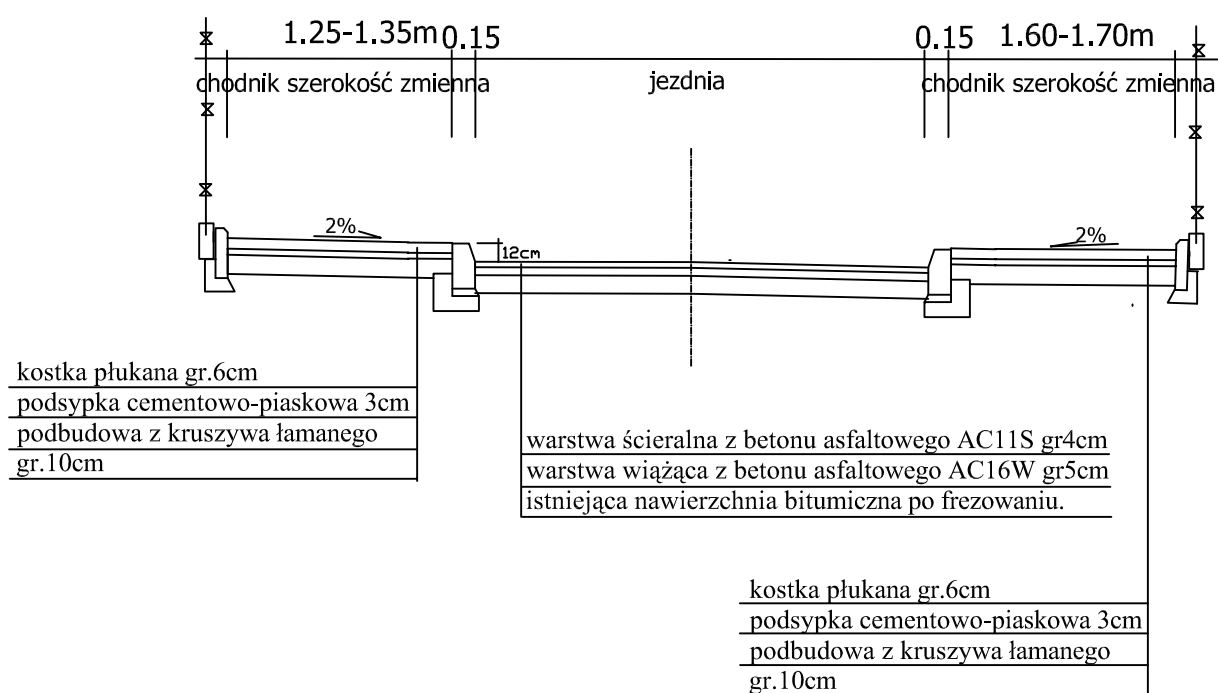

NAZWA RYSUNKU	PRZEKRÓJ NORMALNY I KONSTRUKCYJNY		
OBIEKT	Jezdnia , chodnik		
INWESTOR	Gmina Miasto Mrągowo		
ADRES	ul.Kopernika w Mrągowie	DATA	05.2018
AUTOR	Roman Szczepan	SKALA	1:50
OPRACOWANIA		NR.RYS	