

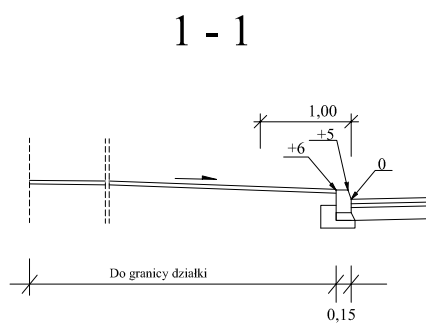
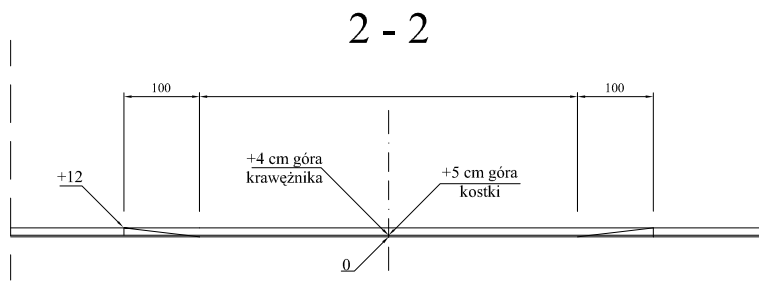


WJAZD PRZEZ CHODNIK

SKALA 1:50

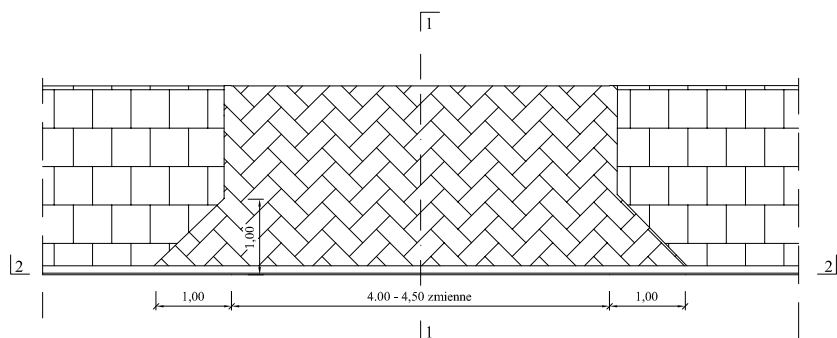

KONSTRUKCJA NAWIERZCHNI NA WJEŹDZIE

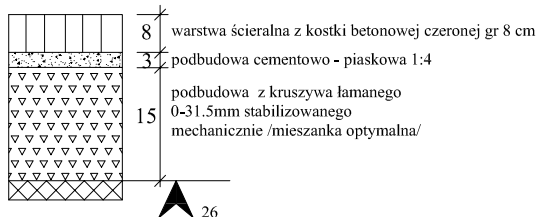

TEMAT:	Wjazd indywidualny	nr. rys.
ADRES:	ul.Kopernika w Mragowie	SKALA 1:100
INWESTOR:	Gmina Miasto Mragowo	DATA: 05.2018
PROJEKTANT:	R.Szczepan	podpis