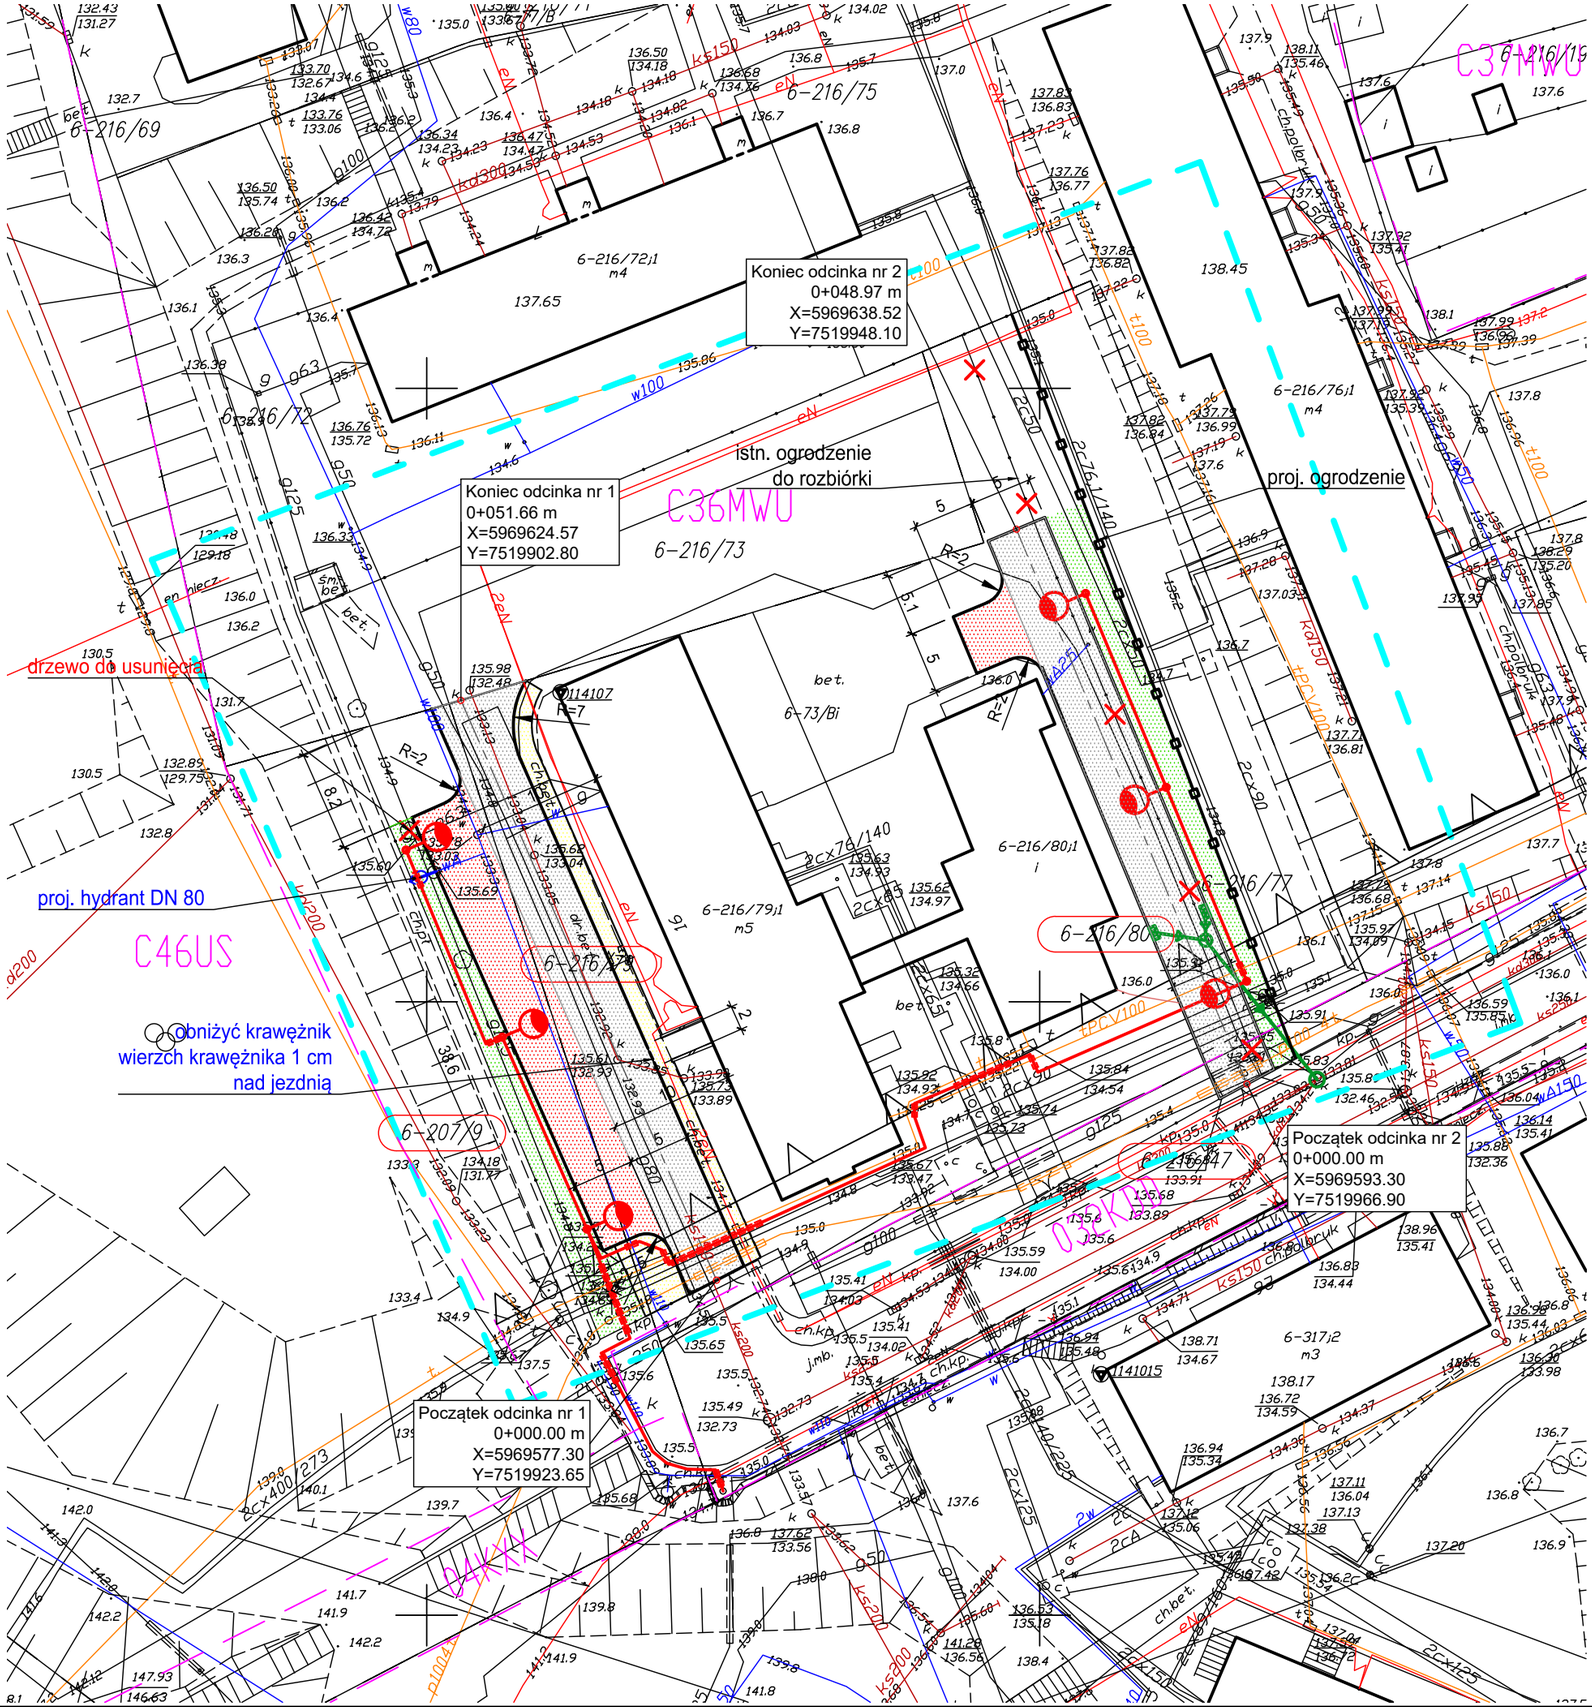

Legenda:

- projektowany krawężnik betonowy
- projektowane obrzeże betonowe 8x30 cm
- projektowany chodnik z kostki betonowej gr. 6 cm
- projektowana nawierzchnia z kostki betonowej gr. 8 cm
- projektowane miejsca postojowe z kostki brukowej betonowej gr.8 cm
- projektowana zieleń
- projektowana kanalizacja deszczowa
- projektowany kabel energetyczny
- projektowana lampa oświetlenia ulicznego
- projektowana rura ochronna kabla energetycznego

Pracownia projektowa:

USŁUGI INŻYNIERSKIE
mgr inż. MACIEJ BARTOSIEWICZ
ul. Żołnierska 4/60, 11-700 Mrągowo
tel. 603 182 620 NIP 745-157-22-39 REGON 280201313

Inwestor:

Gmina Miasto Mrągowo
ul. Królewiecka 60 A
11-700 Mrągowo

Nazwa obiektu:	**Zagospodarowanie terenu przy budynku na ul. Sienkiewicza 16 w Mrągowie** działki ew. nr 216/79, 207/9, 216/80, 216/47 obręb 6 m. Mrągowo			
Stadium:	**Projekt budowlany**			data: 04.2018 r.
Branża:	**Drogowa**			
Tytuł rysunku:	**Plan sytuacyjny**		skala: 1:500	nr rysunku: **D-1**
Stanowisko:	Imię i nazwisko	Specjalność:	Nr uprawnień:	Podpis:
Projektant:	mgr inż. Maciej Bartosiewicz	drogowa	WAM/0030/POOD/11	
Asystent projektanta:	mgr inż. Kamil Mróz	drogowa		
Opracował:	techn. Konrad Prałat	drogowa		