



odcinek nr 1

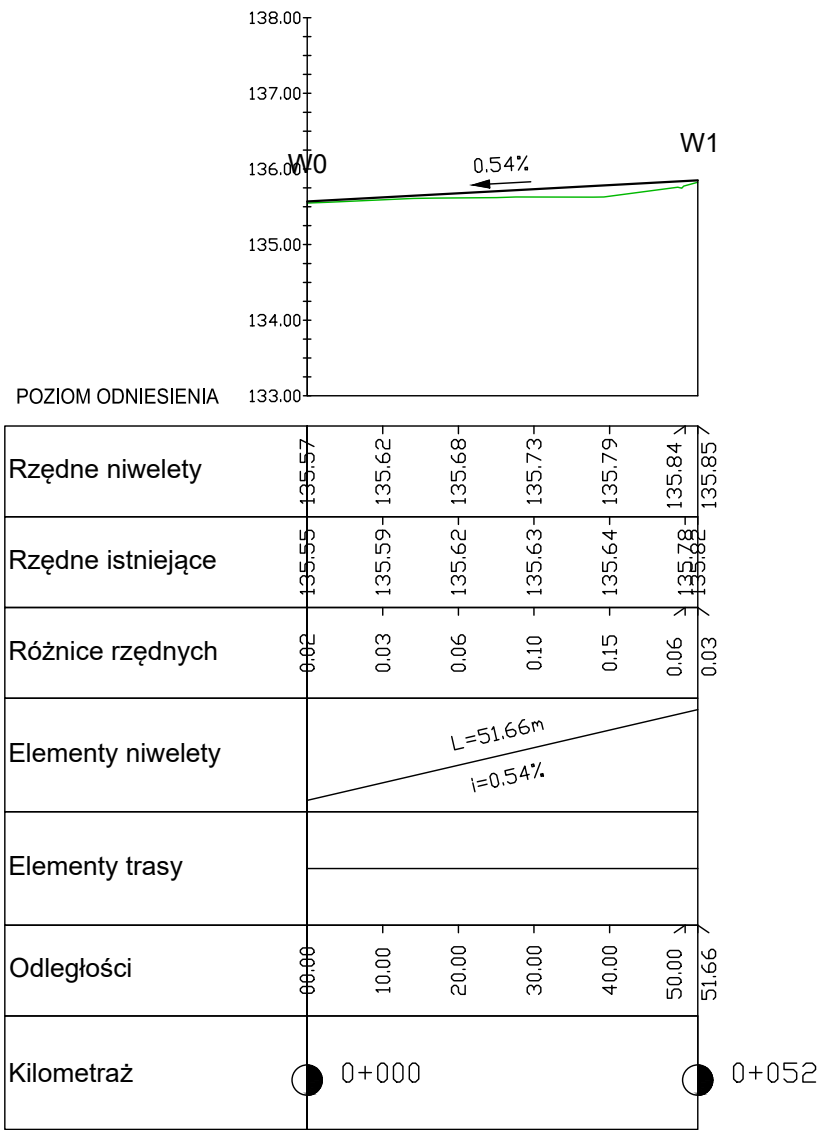

odcinek nr 2

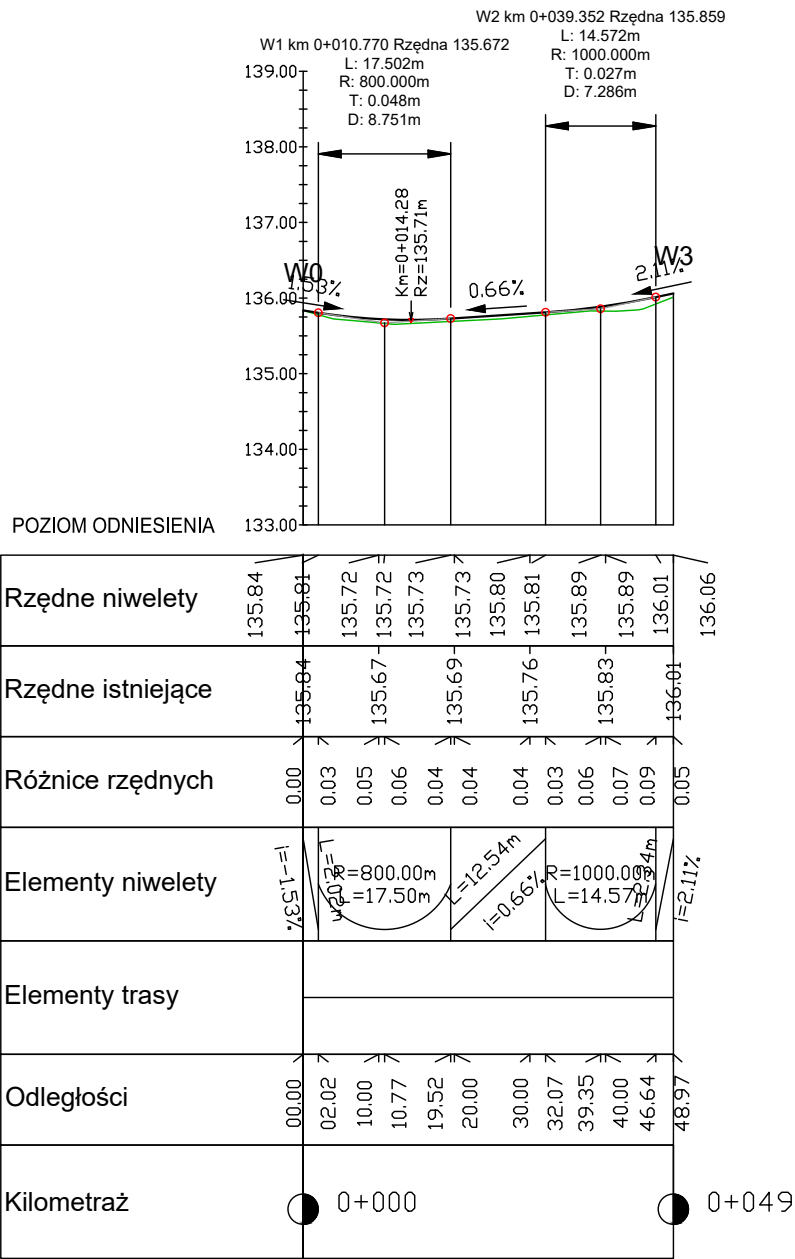

Pracownia projektowa: <b>USŁUGI INŻYNIERSKIE</b> <b>mgr inż. MACIEJ BARTOSIEWICZ</b> ul. Żołnierska 4/60, 11-700 Mrągowo tel. 603 182 620 NIP 745-157-22-39 REGON 280201313			Inwestor:  <b>Gmina Miasto Mrągowo</b> <b>ul. Królewiecka 60 A</b> <b>11-700 Mrągowo</b>		
Nazwa obiektu:	<b>Zagospodarowanie terenu przy budynku na ul. Sienkiewicza 16 w Mrągowie</b>				
Stadium:	<b>Projekt budowlany</b>			data: 04.2018 r.	
Branża:	<b>Drogowa</b>				
Tytuł rysunku:	<b>Profile podłużne</b>			skala: 1:100, 1:1000	nr rysunku: <b>D-2</b>
Stanowisko:	Imię i nazwisko	Specjalność:	Nr uprawnień:	Podpis:	
Projektant:	mgr inż. Maciej Bartosiewicz	drogowa	WAM/0030/POOD/11		
Asystent projektanta:	mgr inż. Kamil Mróz	drogowa			
Opracował:	techn. Konrad Prałat	drogowa			