
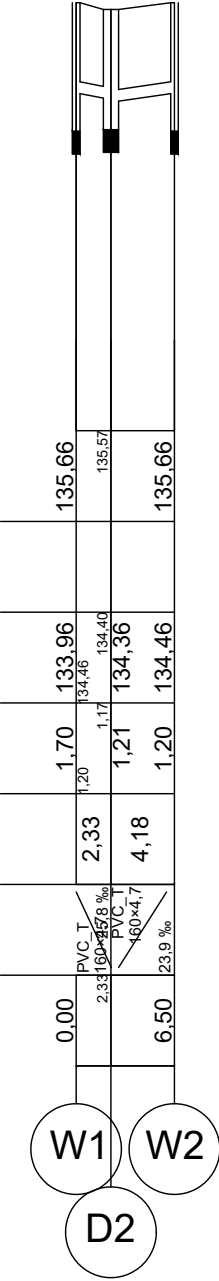


Poziom porównawczy 130,00 m n.p.m.

Rzędna terenu projektowanego	135,85	135,57
Rzędna terenu istniejącego		
Rzędna dna kanału	133,81 133,90	133,98
Zagłębienie dna kanału [m]	2,04 1,95	1,59
Odległości [m]	14,54	
Średnice, materiał	PVC T 200×5,9	
Spadek		5,5 ‰
Długość trasy [m]	0,00	14,54

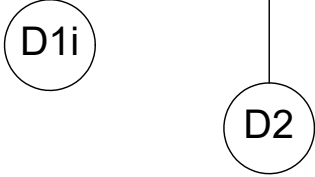

Pracownia projektowa: <b>USŁUGI INŻYNIERSKIE</b> <i>mgr inż. MACIEJ BARTOSIEWICZ</i> ul. Żołnierska 4/60, 11-700 Mrągowo tel. 603 182 620 NIP 745-157-22-39 REGON 280201313		Inwestor:  <b>Gmina Miasto Mrągowo</b> <b>ul. Królewiecka 60 A</b> <b>11-700 Mrągowo</b>		
Nazwa obiektu:	Zagospodarowanie terenu przy budynku na ul. Sienkiewicza 16			
Stadium:	Projekt budowlany		data: 04.2018 r.	
Branża:	Sanitarna			
Tytuł rysunku:	Profil kanalizacji deszczowej		skala: 1:500 / 1:100  nr rysunku: <b>S-2</b>	
Stanowisko:	Imię i nazwisko	Specjalność:	Nr uprawnień:	Podpis:
Projektant:	tech. Andrzej Pietrzak	sanitarna	139/83/OL, 47/92/OL	