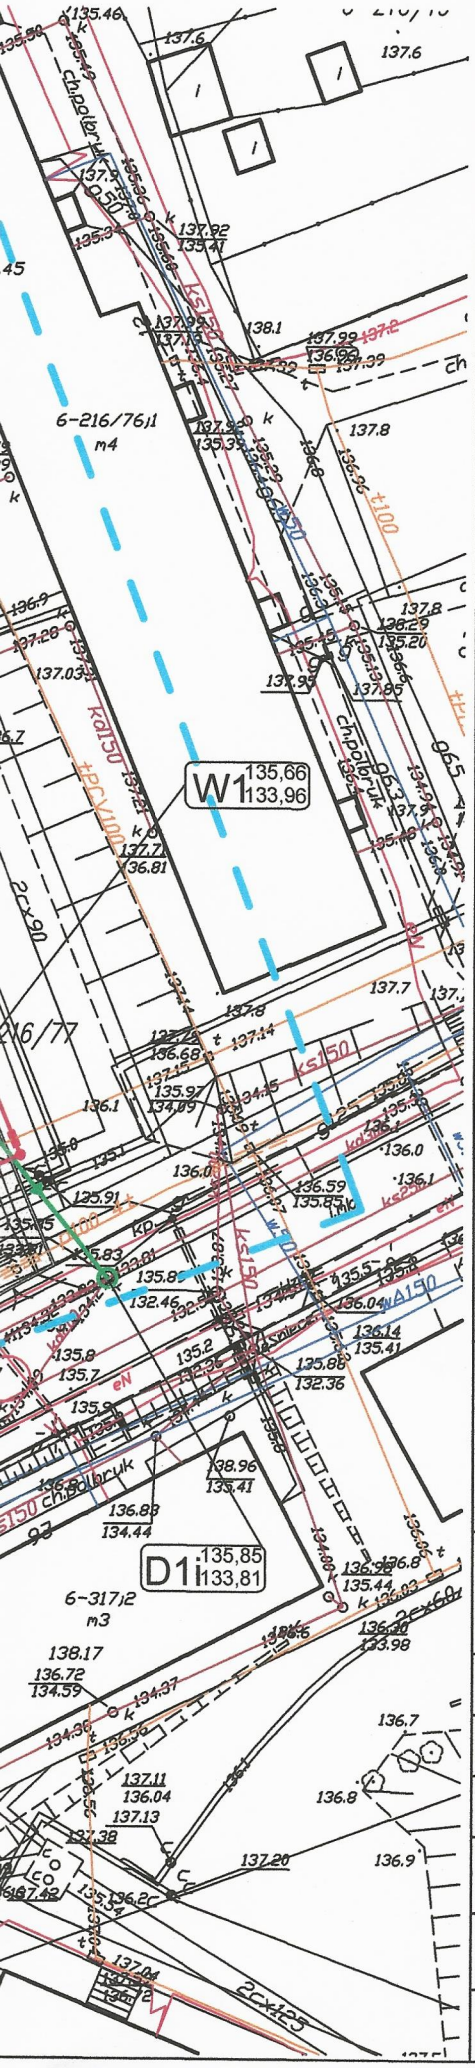

Sprawdza się, że przedłożony projekt
zagospodarowania terenu przy budynku
ul. Sienkiewicza 16 - kanalizacja deszczowa
uwag w Zakładzie
z o.o. w Mrągowie.
powiadomić ZWiK
przekazując 1 egz. zatwierdzonego
projektu.
Data 27.04.2018 r. Podpis

KIEROWNIK
Działu Technicznego
mgr inż. Paweł Stefanowicz

Pracownia projektowa: **USŁUGI INŻYNIERSKIE** ***mgr inż. MACIEJ BARTOSIEWICZ*** **ul. Żołnierska 4/60, 11-700 Mrągowo** **tel. 603 182 620 NIP 745-157-22-39 REGON 280201313**	Inwestor: **Gmina Miasto Mrągowo** **ul. Królewiecka 60 A** **11-700 Mrągowo**

Nazwa obiektu:	**Zagospodarowanie terenu przy budynku na ul. Sienkiewicza 16**			
Stadium:	**Projekt budowlany**			data: 04.2018 r.
Branża:	**Sanitarna**			
Tytuł rysunku:	**Plan sytuacyjny**		skala: 1:500	nr rysunku: **S-1**
Stanowisko:	Imię i nazwisko	Specjalność:	Nr uprawnień:	Podpis:
Projektant:	tech. Andrzej Pietrzak	sanitarna	139/83/OL, 47/92/OL	