OWALNE PLACE - UKŁAD PODSTAWOWY

SKALA 1: 100

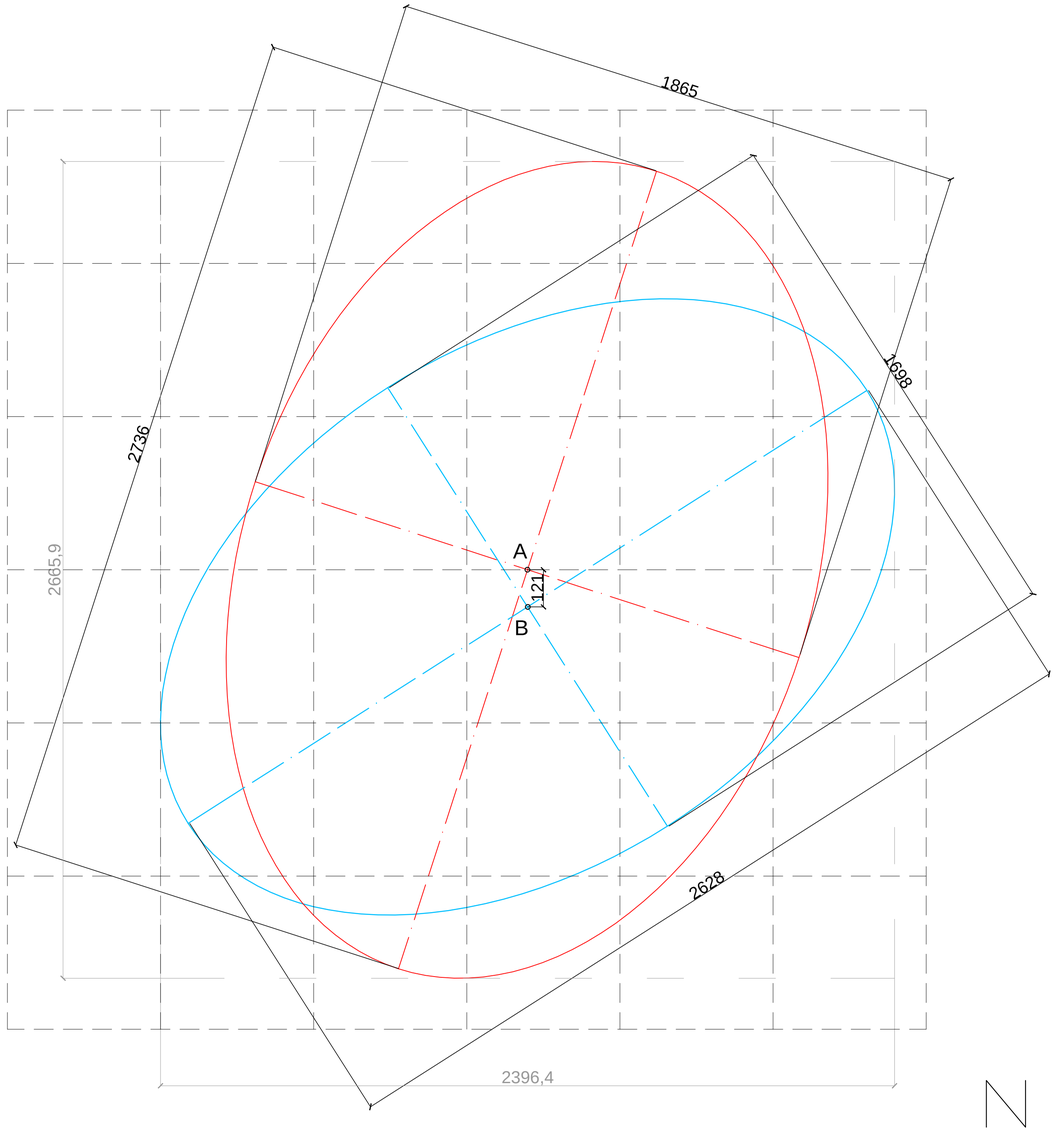

PROJEKTOWANY PLAC SENSORYCZNY NR 2

DETAL D

skala 1:100

(ZMYSŁY WĘCHU I SMAKU - POW. 400 m2)

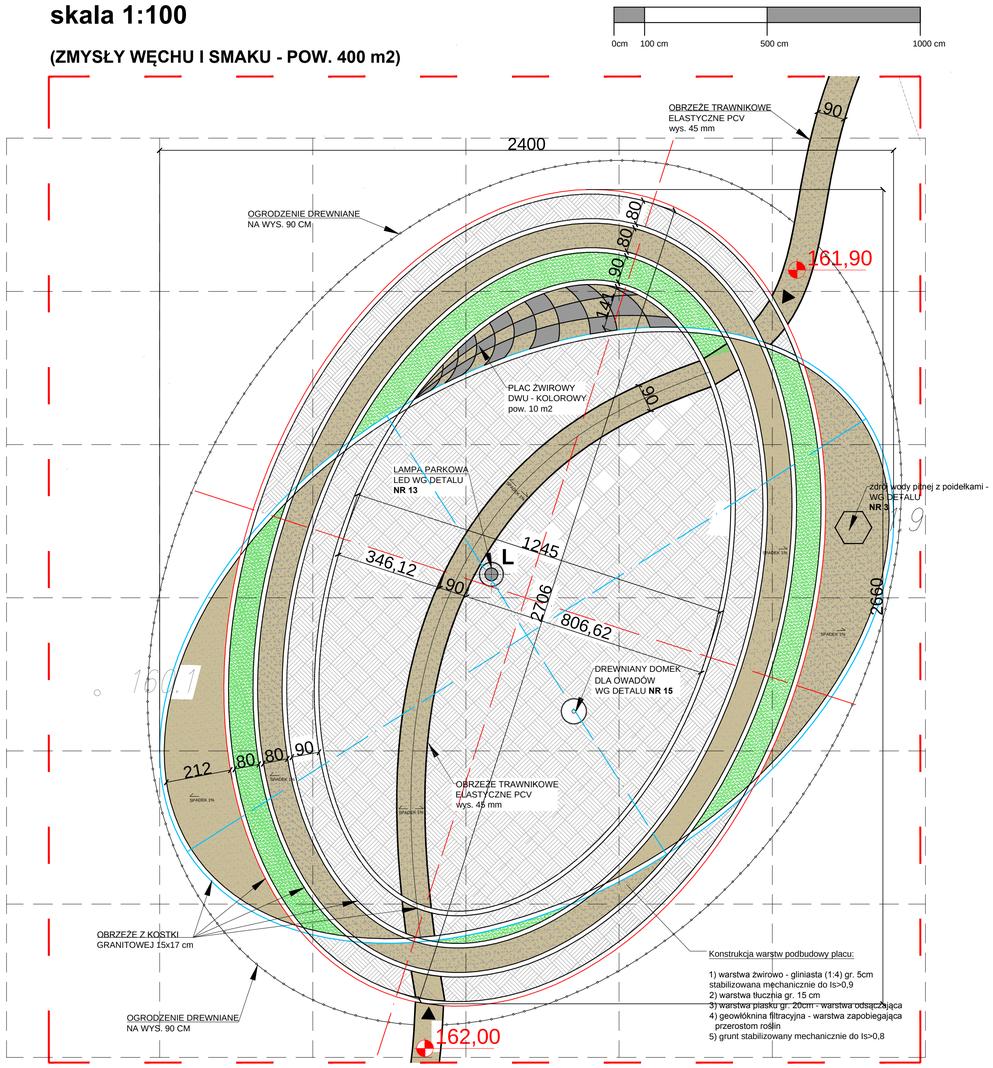

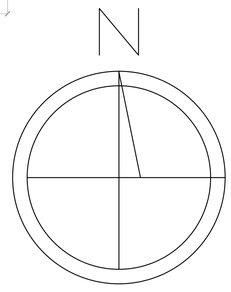

LEGENDA:

- NAWIERZCHNIA ŻWIROWO GLINIASTA POW. 70 M2
- NAWIERZCHNIA TRAWA PIELĘGNOWANA POW. 40 M2
- NAWIERZCHNIA ŻWIREK BIAŁY OZDOBNY 12-16 mm POW. 5 M2
- ZIEMIA DO UPRAWY ROŚLIN POW. 280 M2
- WEJŚCIE
- OGRODZENIE - PŁOTEK DREWNIANY /80 mb/
- OBRZEŻE - KOSTKA GRANITOWA GR. 15 CM
- OBRZEŻE - TRAWNIKOWE PCV
- LAMPA PARKOWA

** DOKUMENTACJA OBJĘTA JEST PRAWEM AUTORSKIM
DOKUMENTACJA ORYGINALNA

AAR ATELIER ARCHITEKTURY Radosław Żubrycki
PROJEKTOWANIE ARCHITEKTURA DESIGN
ATELIER ARCHITEKTURY RADOSŁAW ŻUBRYCKI
ul.Św. Jana 9a 58-500 Zgorzelec www.aarz.pl tel. 514432382

Temat projektu:
"Zagospodarowanie terenu parku im. W. Sikorskiego na cele turystyczno - rekreacyjne"
dz nr 4 - 120 /2, 4 - 120 /3, 4 - 118 / 3 część/owo - 5 - 34 /5
obręb ewidencyjny 04
obszar: miejscowość, gmina: Mrągowo, województwo: warmińsko - mazurskie

Z01 b

Temat rysunku: PLAC SENSORYCZNY NR 2 RZUT
Etap projektowy: PROJEKT BUDOWLANY
Branża: ZAGOSPODAROWANIE TERENU
Skala: 1:100
Format arkusza: A1
Data projektu: 05/2017
Data przyjęcia: ...
Adres: Gmina Miasto Mrągowo

ARCHITEKTURA – PROJEKTANT:
mgr inż. arch. Joanna Niecko
Nr upr. 7/LUOK/2015
uprawnienia budowlane
w specjalności architektonicznej
bez ograniczeń

ARCHITEKTURA – SPRAWDZAJĄCY:
mgr inż. arch. Radosław Żubrycki
Nr upr. 86/LUOK/2014/OS
uprawnienia budowlane
w specjalności architektonicznej
bez ograniczeń