
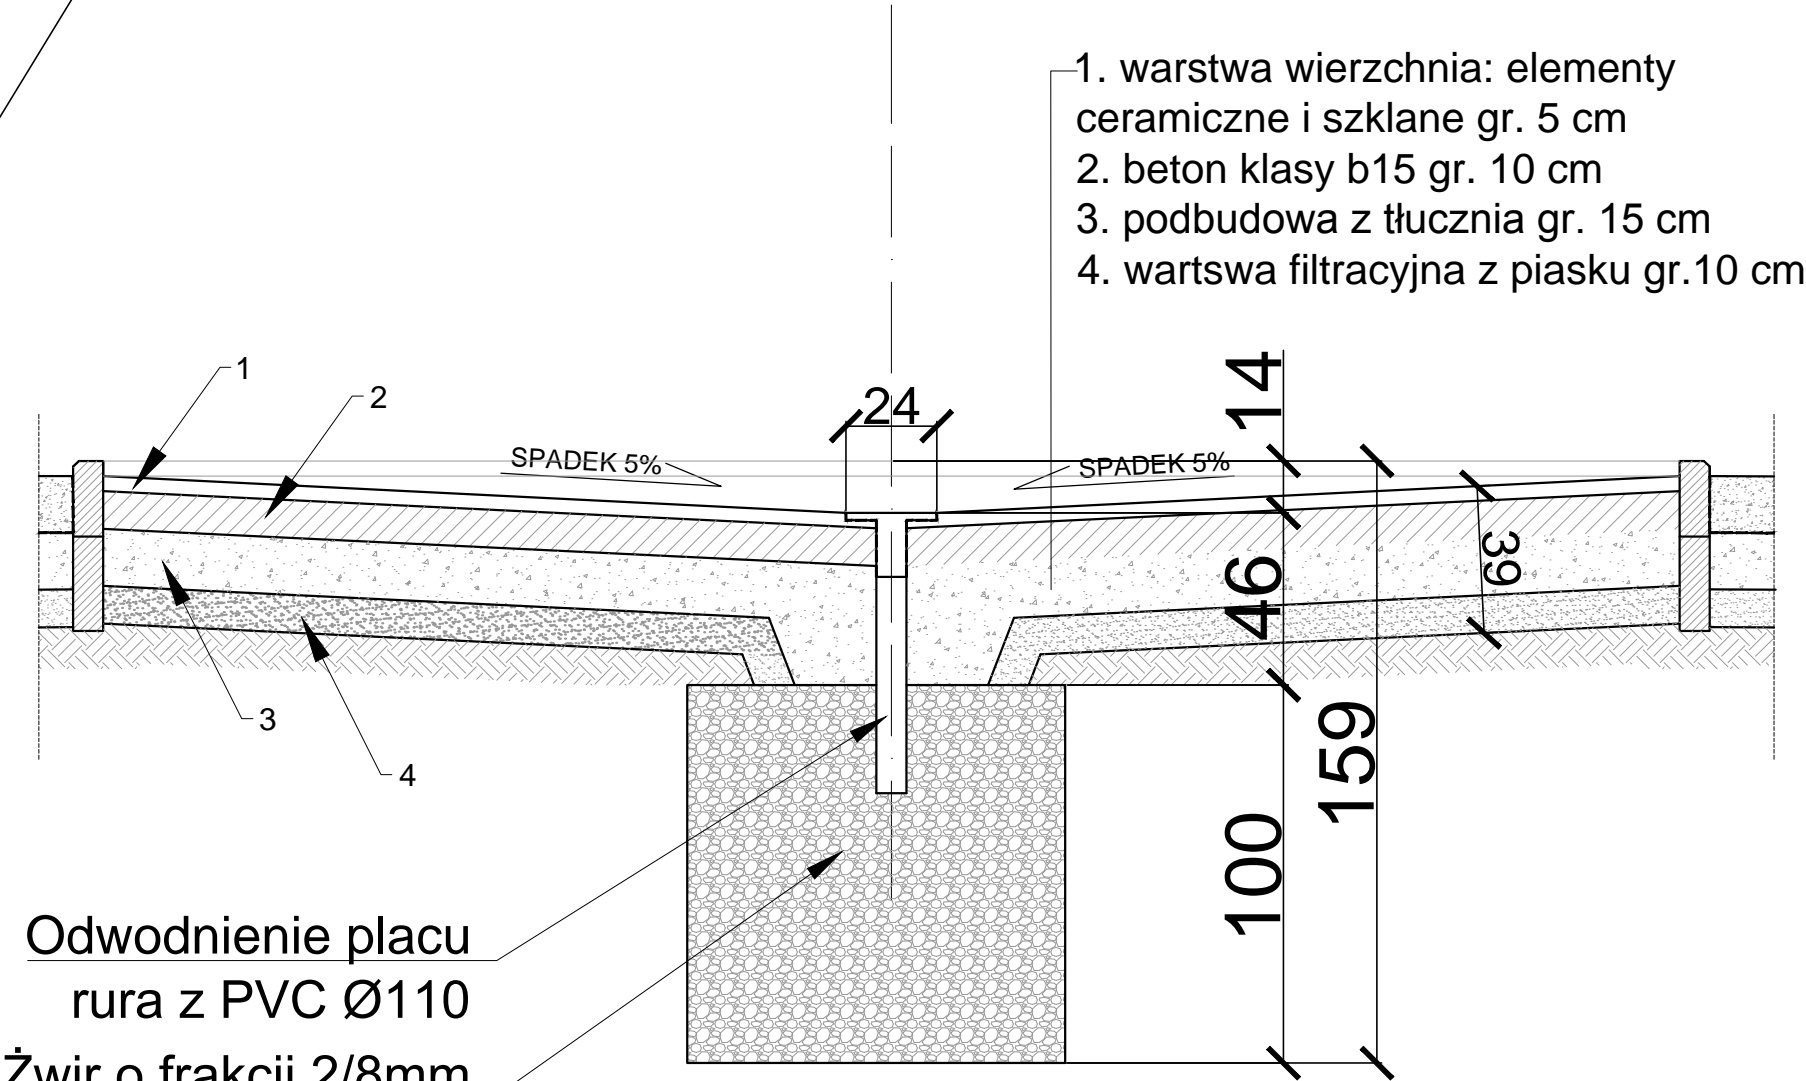


PROJEKTOWANY PLAC SENSORYCZNY NR 3  
DETAL POSADZKI MOZAIKOWEJ  
SKALA 1:20

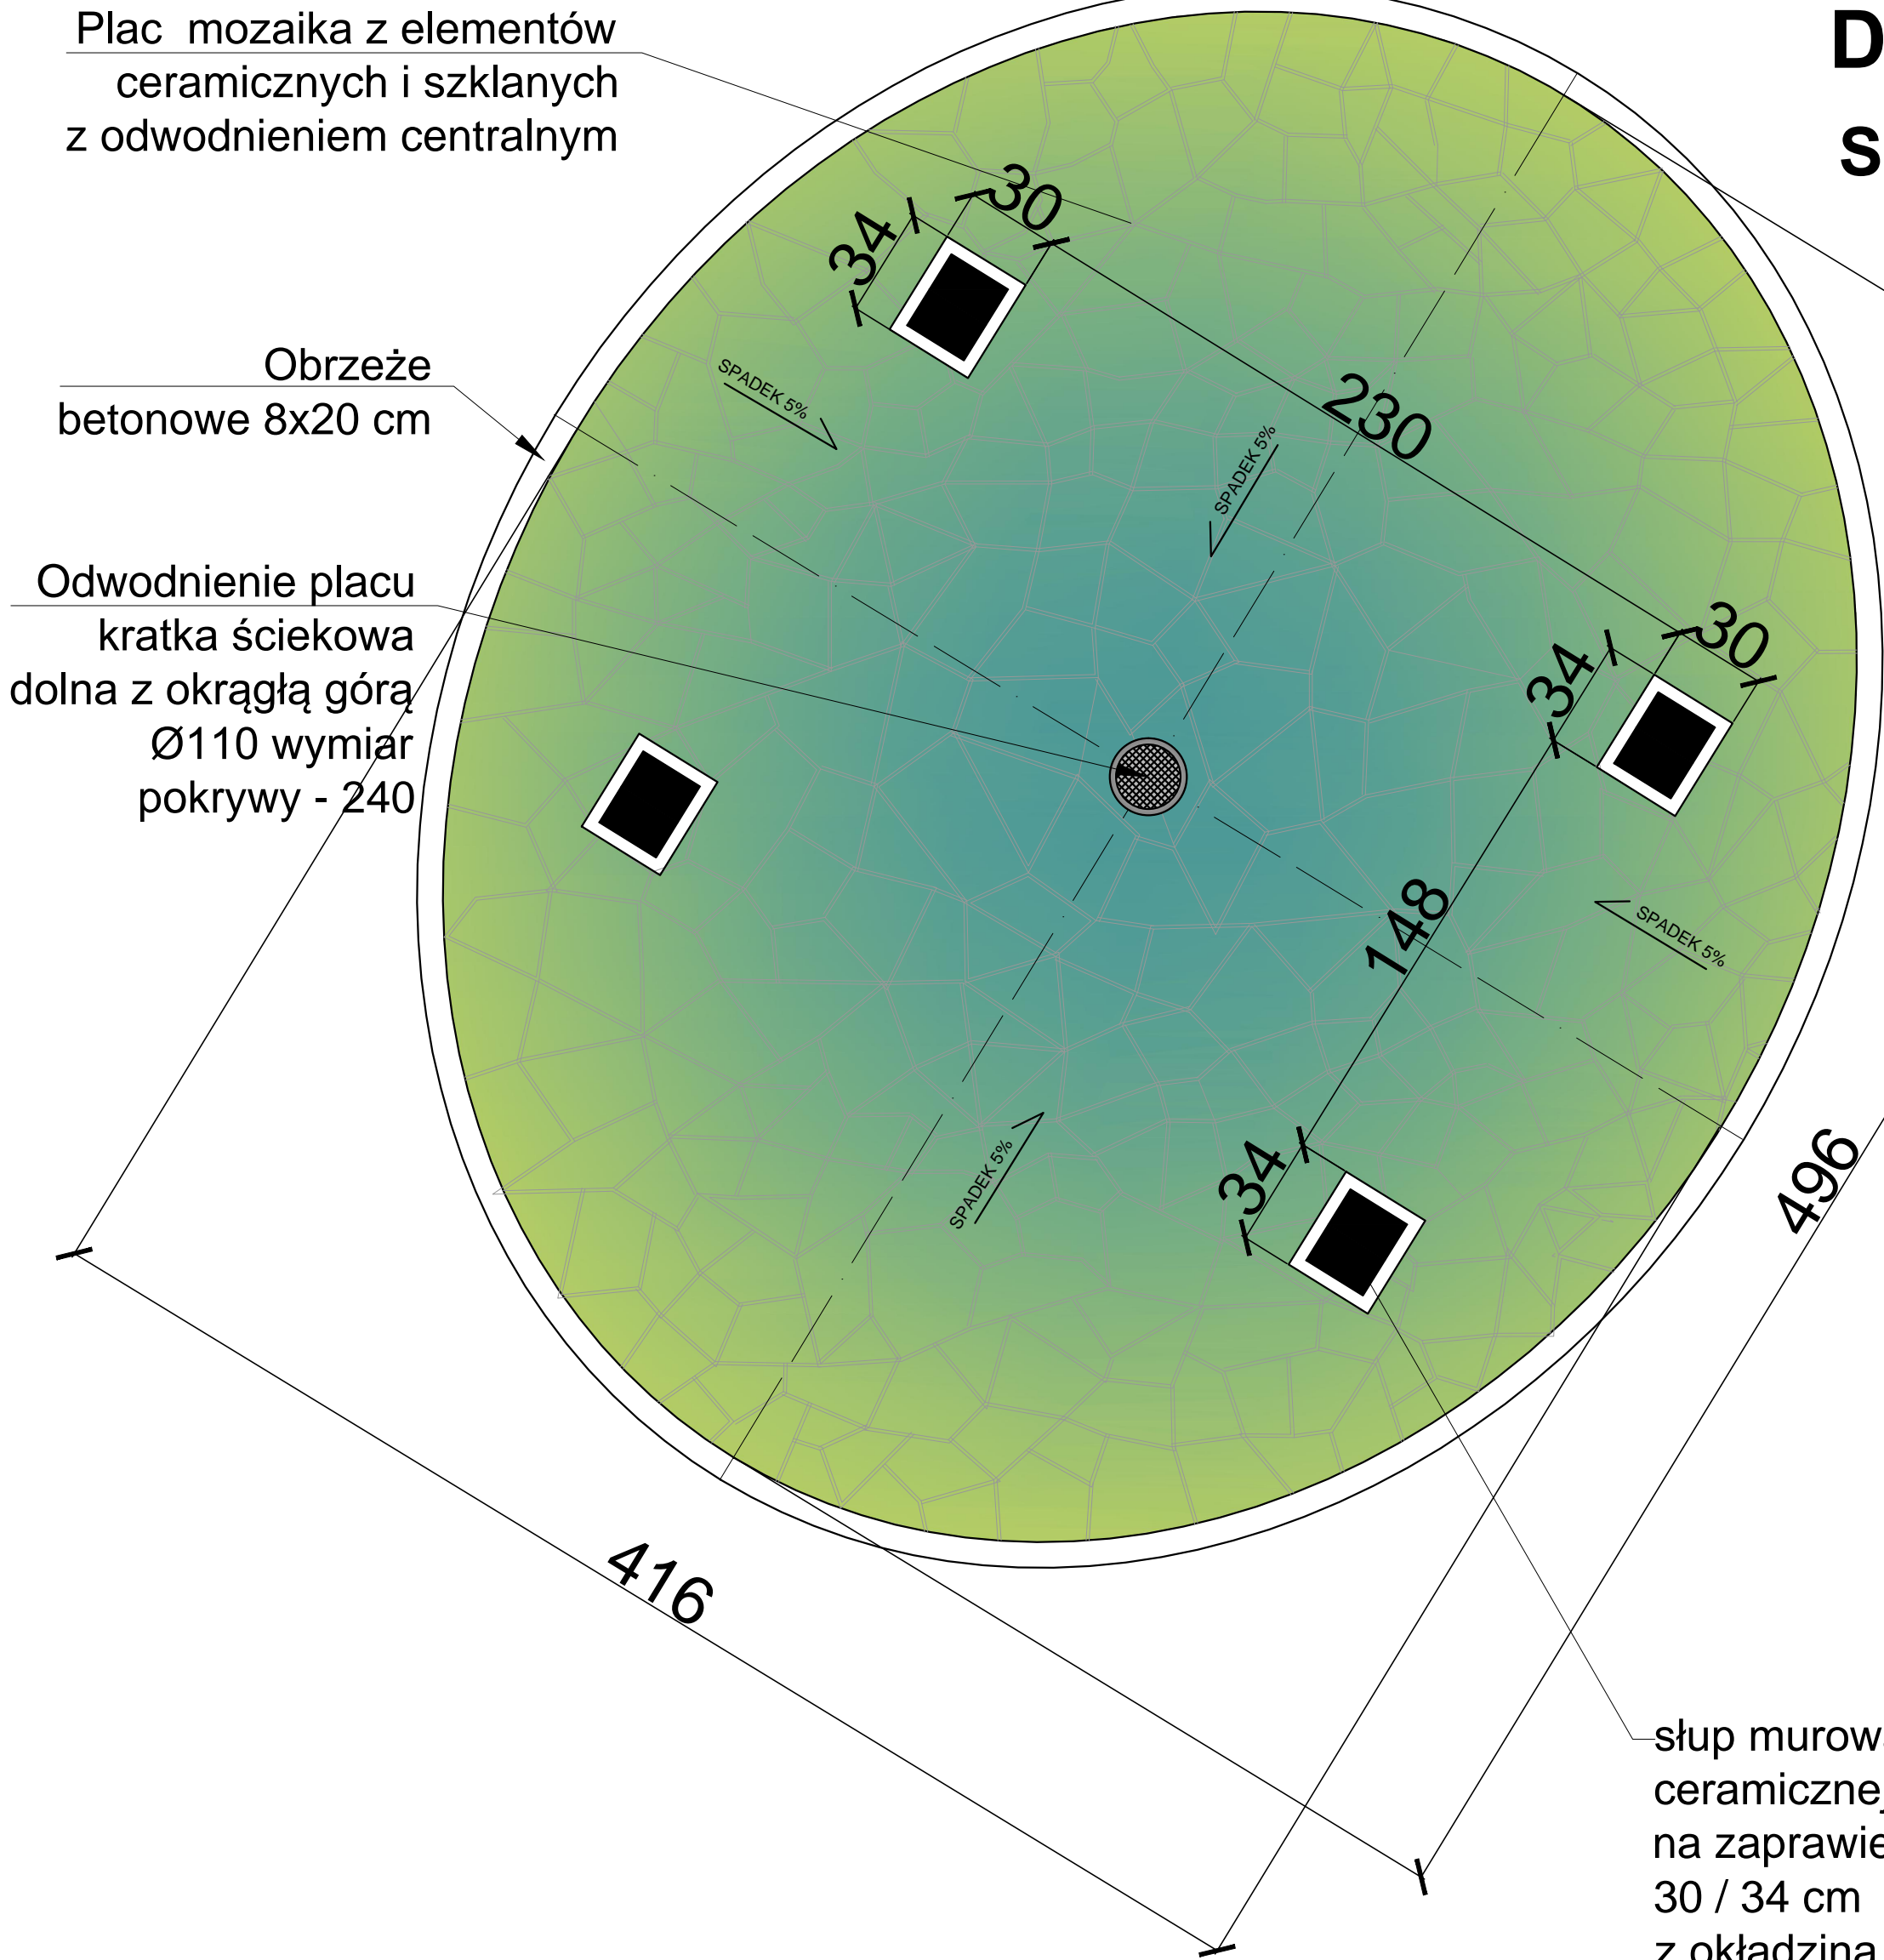

Odwodnienie placu rura z PVC Ø110  
Żwir o frakcji 2/8mm pełniący funkcję studni chłonnej

słup murowany z cegły ceramicznej pełnej klasy 20MPa na zaprawie M10  
30 / 34 cm z okładziną z elementów ceramiczno - szklanych

AARL ATELIER ARCHITEKTURY Radosław Zubrzycki	
PROJEKTOWANIE ARCHITEKTURA DESIGN ATELIER ARCHITEKTURY RADOSŁAW ZUBRZYCKI Ul. Św. Jana 5a 59-900 Zgorzelec www.aarz.pl tel. 514492382	
Tytuł projektu "Zagospodarowanie terenu parku im. W. Sikorskiego na cele turystyczno - rekreacyjne"	Z01 c3
dz. nr 4 - 120 / 2, 4 - 120 / 3, 4 - 118 / 3 częściowo - 5 - 34 / 5 obieg ewidencyjny 04 powiat: mrągowski, gmina: Mrągowo, województwo: województwo mazurskie	
Tytuł rysunku PLAC SENSORYCZNY NR 3 DETAL MOZAIKI	Typ projektu PROJEKT BUDOWLANY
Skala rysunku 1:20	Branda ZAGOSPODAROWANIE TERENU
Data projektu 05/2017	Wzrost projektu 18/2017
Data projektu 05/2017	Wzrost projektu 18/2017
ARCHITEKTURA - PROJEKTANT: mgr inż. arch. Joanna Niecko Nr upr. 73300KZ/16 uprawnienia budowlane w specjalności architektonicznej bez ograniczeń	
BRANŻA KONSTRUKCJA: mgr inż. Janusz Andrzej Szalewski Nr upr. 23020Z/09 uprawnienia budowlane w specjalności konstrukcyjno-budowlanej	