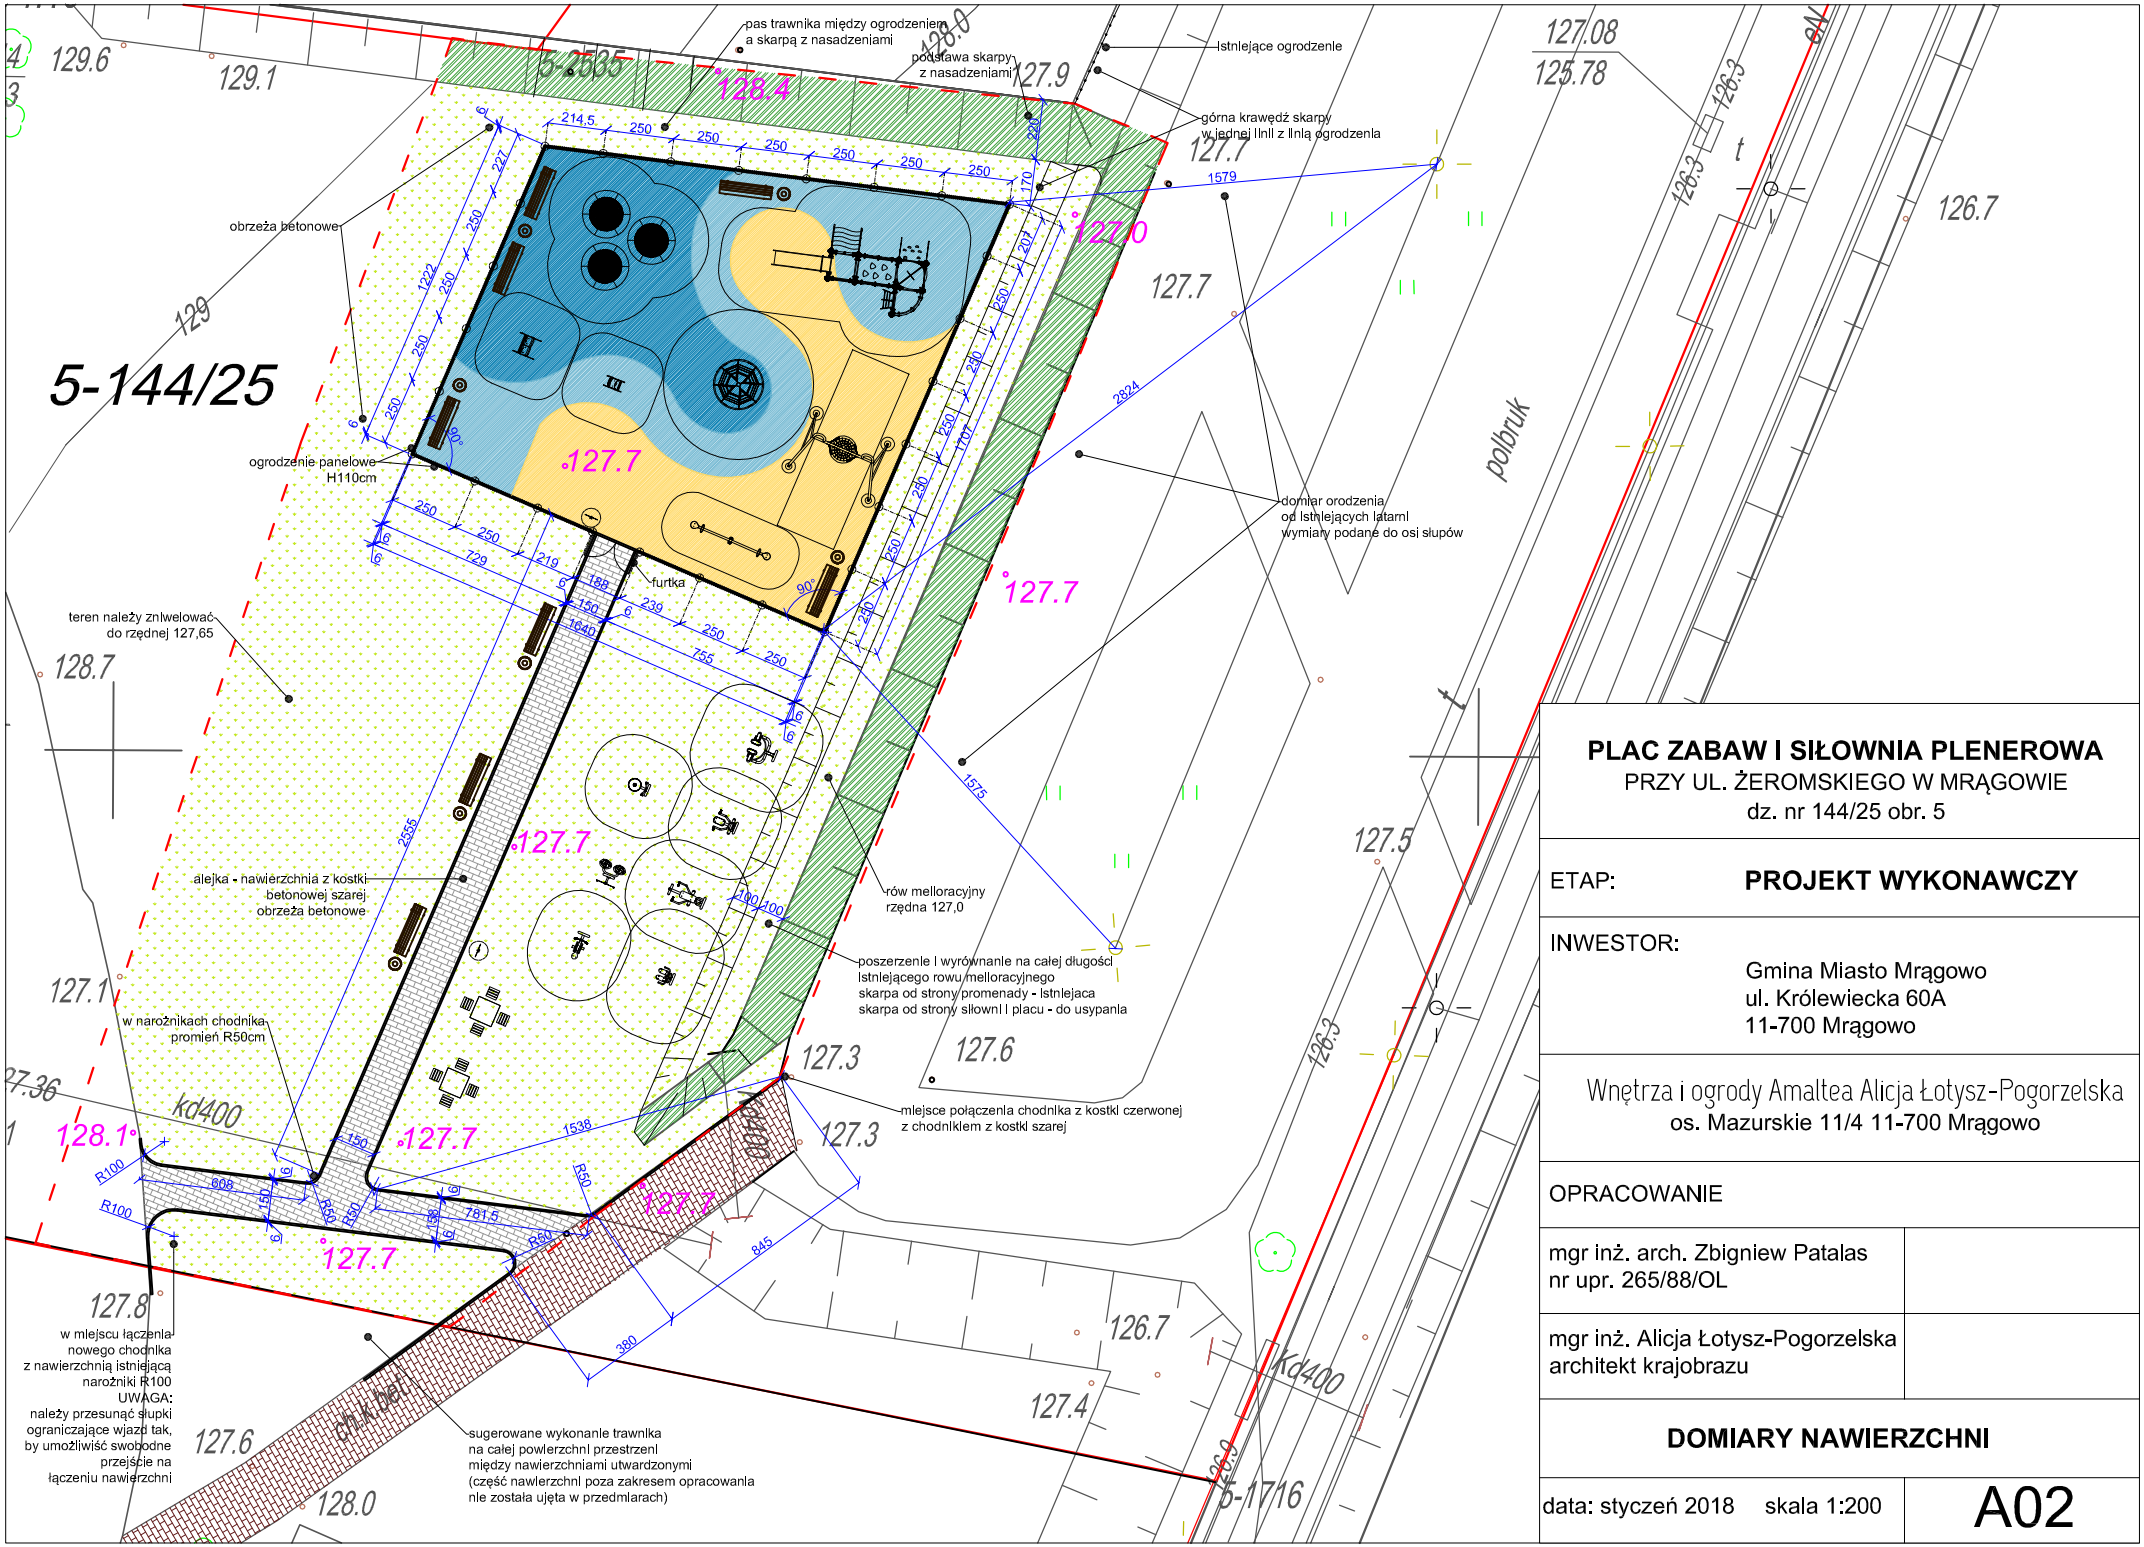
5-144/25
pas trawnika między ogrodzeniem a skarpą z nasadzeniami
podstawa skarpy z nasadzeniami
Istnlejące ogrodzenie
górna krawędź skarpy w jednej llnll z llnlą ogrodzenia
obrzeża betonowe
ogrodzenie panelowe H110cm
furtka
domiar orodzenia od lstnlejących latarnl wymiary podane do osi słupów
teren należy znlwelować do rzędnej 127,65
alejka - nawierzchnia z kostki betonowej szarej obrzeża betonowe
rów melloracyjny rzędna 127,0
poszerzenie l wyrównanle na całej długości lstnlejącego rowu melloracyjnego skarpa od strony promenady - lstnlejaca skarpa od strony słown l placu - do usypanla
w narożnikach chodnika promień R50cm
mlejsce połączenla chodnlka z kostkl czerwonej z chodnlklem z kostkl szarej
w mlejscu łączenla nowego chodnika z nawierzchnią istniejącą narożniki R100
UWAGA:
należy przesunąć słupki ograniczające wjazd tak, by umożliwiść swobodne przejście na łączeniu nawierzchni
sugerowane wykonanle trawnlka na całej powlerzchnl przestrzenl między nawierzchniami utwardzonymi (część nawlerzchnl poza zakresem opracowanla nle została ujęta w przedmlarach)
polbruk
kd400
ciąg pieszo-rowerowy
5-3535
5-1716
129.6
129.1
128.4
127.9
127.08
125.78
127.7
127.0
126.7
128.7
127.5
127.1
127.6
127.3
128.1
127.8
128.0
126.9
PLAC ZABAW I SIŁOWNIA PLENEROWA
PRZY UL. ŻEROMSKIEGO W MRĄGOWIE
dz. nr 144/25 obr. 5
ETAP: PROJEKT WYKONAWCZY
INWESTOR:
Gmina Miasto Mrągowo
ul. Królewiecka 60A
11-700 Mrągowo
Wnętrza i ogrody Amaltea Alicja Łotysz-Pogorzelska
os. Mazurskie 11/4 11-700 Mrągowo
OPRACOWANIE
mgr inż. arch. Zbigniew Patalas
nr upr. 265/88/OL
mgr inż. Alicja Łotysz-Pogorzelska
architekt krajobrazu
DOMIARY NAWIERZCHNI
data: styczeń 2018 skala 1:200
A02