

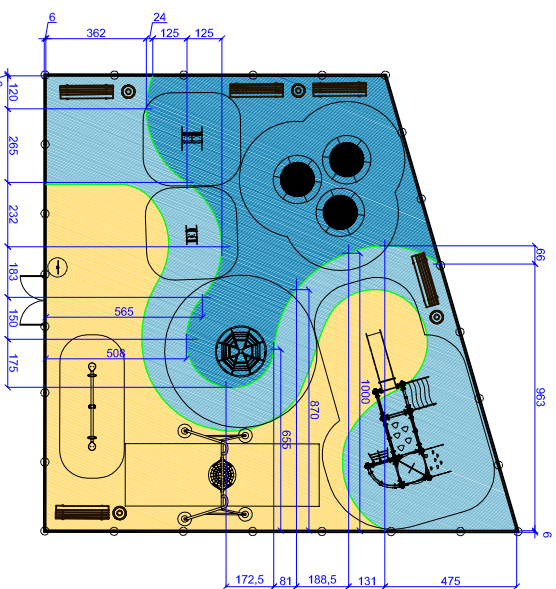


Wymiary linii dzielącej kolor żółty od błękitnego

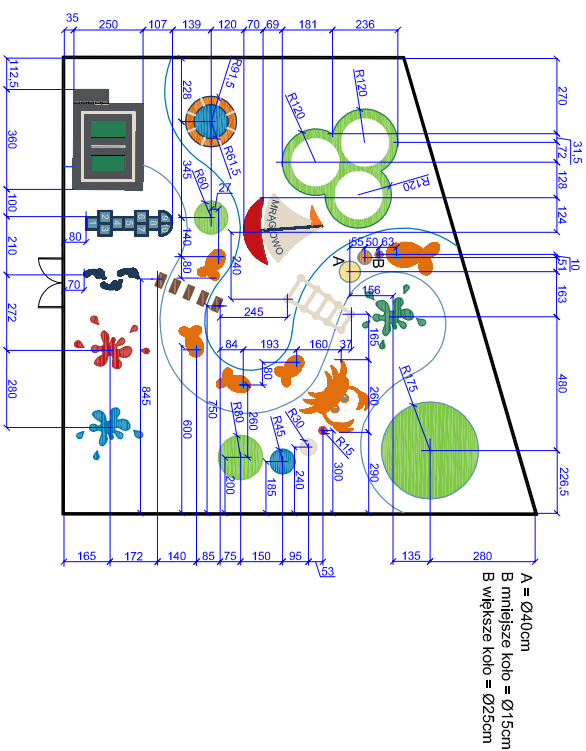

Wymiary linii dzielącej kolor błękitny od niebieskiego

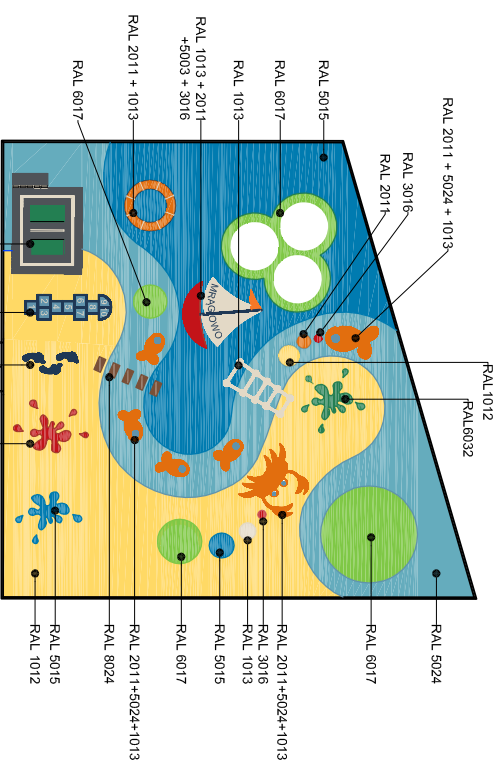

| | |
|---|---|
| PLAC ZABAW I SIŁOWNIA PLENEROWA PRZY UL. ZEROMSKIEGO W MRĄGOWIE dz. nr 144/25 obr. 5 | |
| ETAP: | PROJEKT WYKONAWCZY |
| INWESTOR: | Gmina Miasto Mrągowo ul. Królewiecka 60A 11-700 Mrągowo |
| Wnętrze i ogrody Amalteia Alicja Łotysz-Pogorzelska os. Mazurskie 11/4 11-700 Mrągowo | |
| OPRACOWANIE | |
| mgr inż. arch. Zbigniew Patals nr upr. 265/88/OL | |
| mgr inż. Alicja Łotysz-Pogorzelska architekt krajobrazu | |
| WZÓR NAWIERZCHNI BEZPIECZNEJ | |
| data: styczeń 2018 | skala 1:200 |
| A04 | |