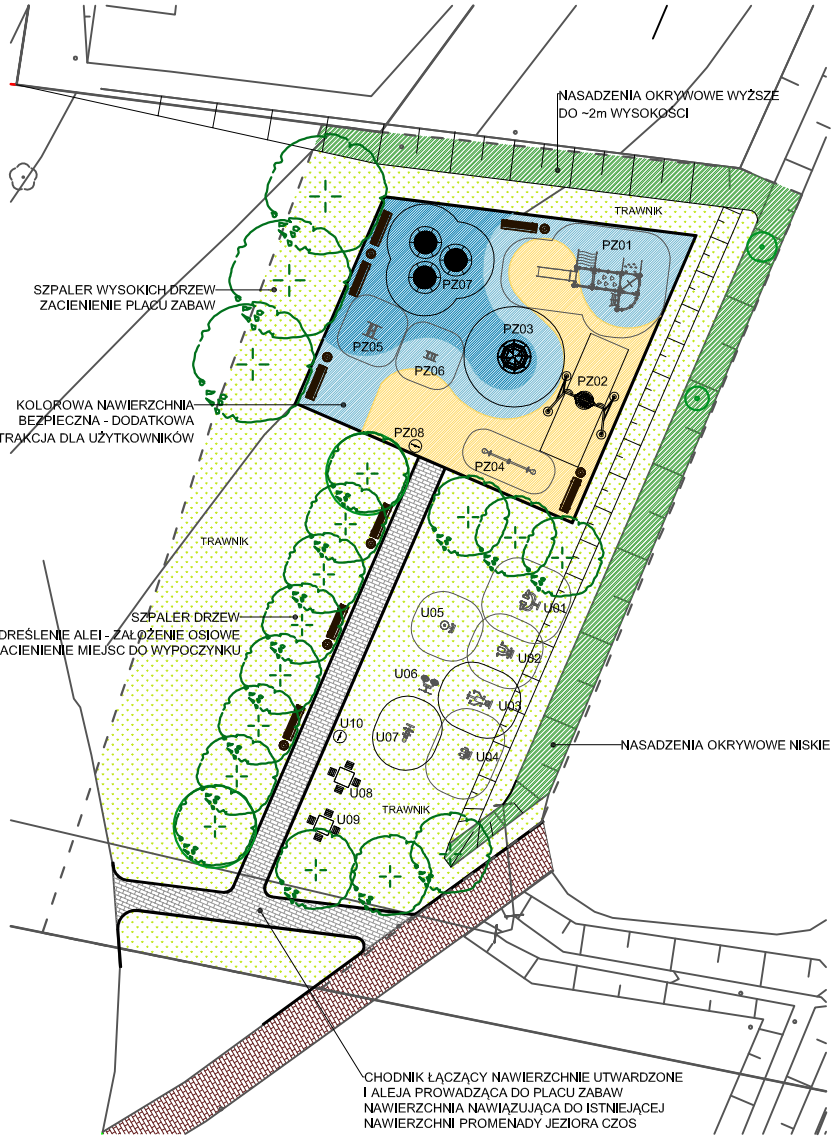

PZ01 zestaw Ocean

PZ02 huśtawka bocianie gniazdo

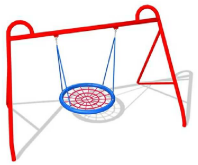

PZ03 linarium

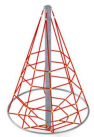

PZ04 bujak podwójny

PZ05 bujak pojedynczy

PZ06 trampolina ziemna potrójna

PZ07 i U10 Tablica z regulaminem

U08 stół szachy

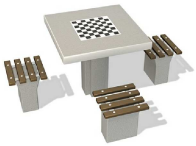

U01 biegacz

U02 wyciskanie siedząc

U03 wiosła

U04 nożyce

U05 twister

U06 sternik

U07 rowerek

U09 stół chińczyk

PLAC ZABAW I SIŁOWNIA PLENEROWA
PRZY UL. ŻEROMSKIEGO W MRĄGOWIE
dz. nr 144/25 obr. 5

ETAP: **PROJEKT WYKONAWCZY**

INWESTOR:
Gmina Miasto Mrągowo
ul. Królewiecka 60A
11-700 Mrągowo

Wnętrza i ogrody Amaltea Alicja Łotysz-Pogorzelska
os. Mazurskie 11/4 11-700 Mrągowo

OPRACOWANIE

mgr Inż. arch. Zbigniew Patalas
nr upr. 265/88/OL

mgr inż. Alicja Łotysz-Pogorzelska
architekt krajobrazu

KONCEPCJA PROJEKTOWA
Z WIZUALIZACJAMI URZĄDZEŃ

data: styczeń 2018 skala 1:300 A07