



OGRODZENIE Z SIATKI STALOWEJ POWLEKANEJ  
SKALA 1:25

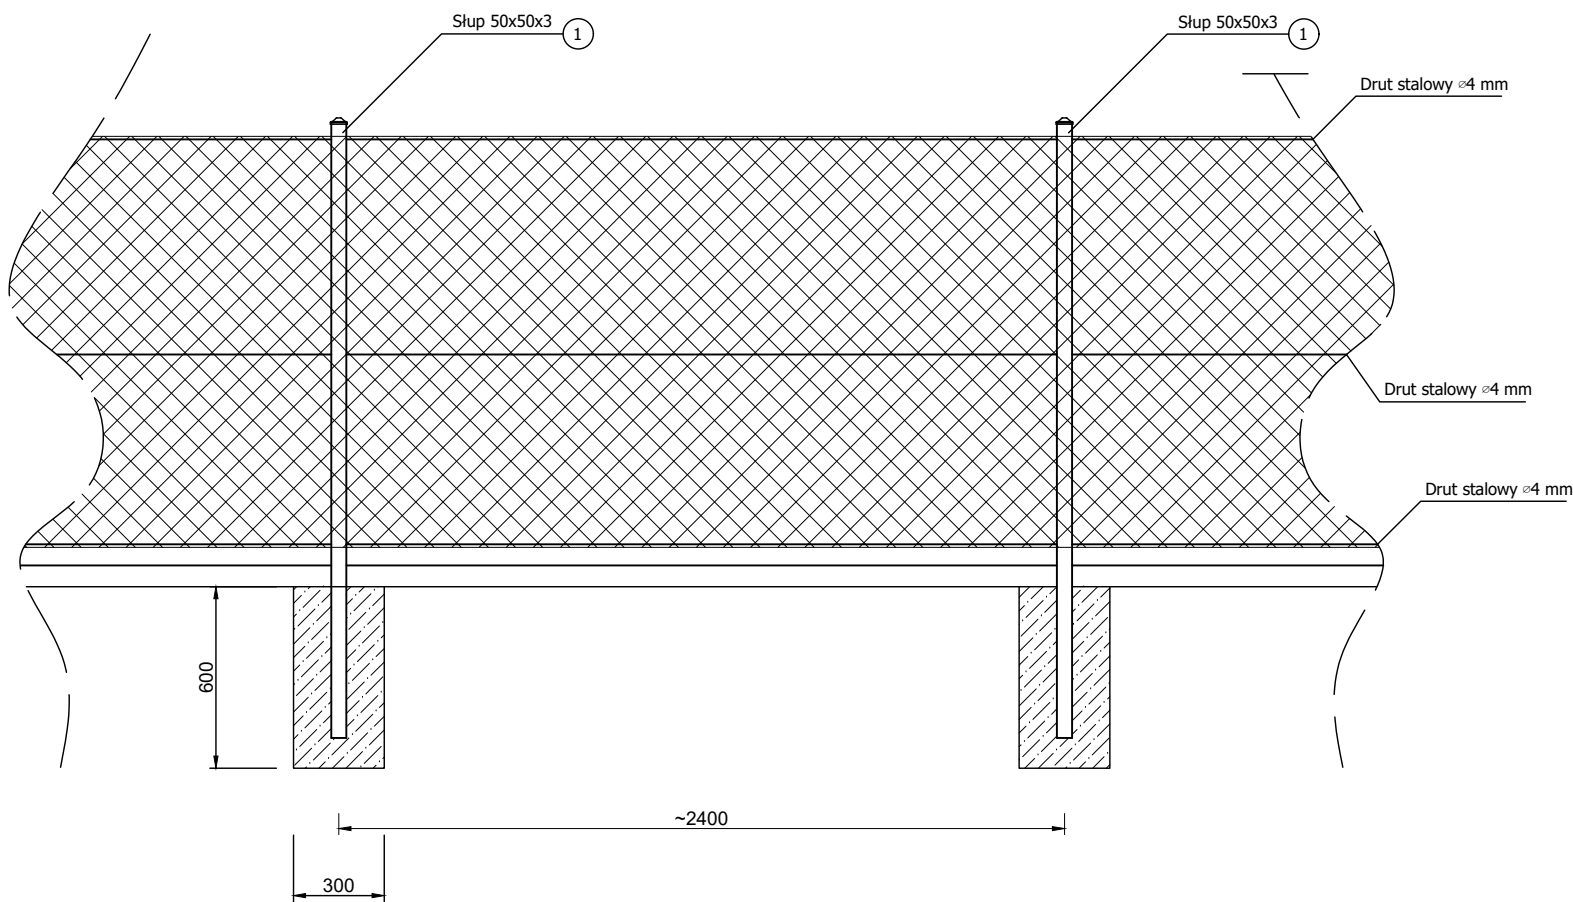

OGRODZENIE Z SIATKI STALOWEJ POWLEKANEJ - SŁUPEK NAROŻNY  
SKALA 1:25

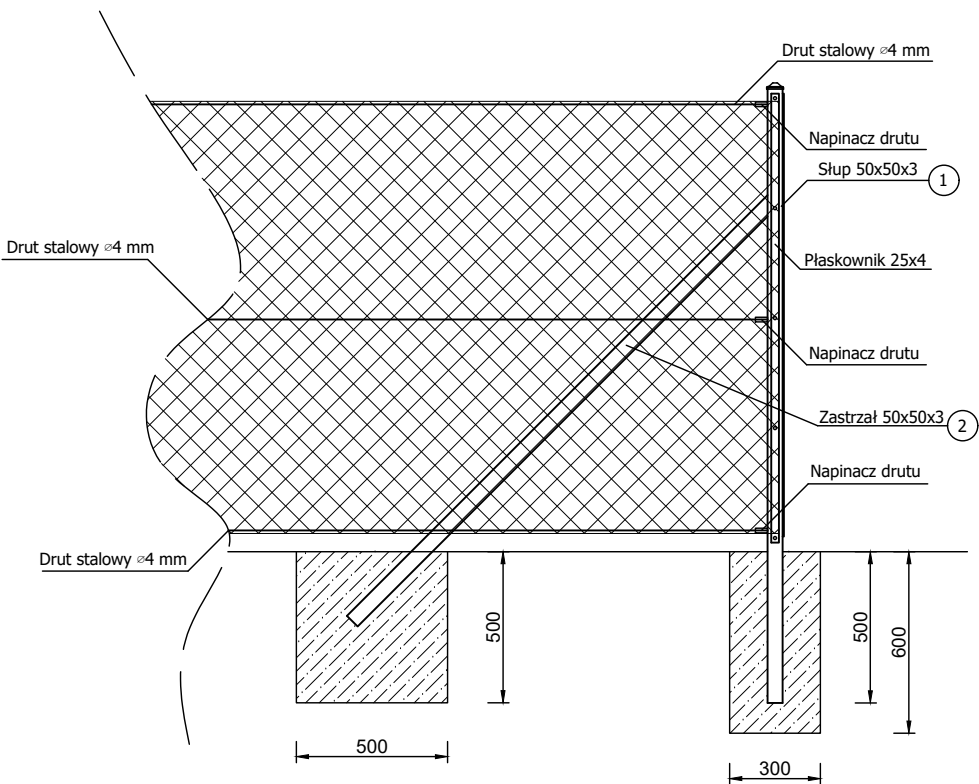

Pracownia projektowa: <b>USŁUGI INŻYNIERSKIE</b> <i>mgr inż. MACIEJ BARTOSIEWICZ</i> ul. Żołnierska 4/60, 11-700 Mrągowo tel. 603 182 620 NIP 745-157-22-39 REGON 280201313			Inwestor:  <b>Gmina Miasto Mrągowo</b> <b>ul. Królewiecka 60 A</b> <b>11-700 Mrągowo</b>	
Nazwa obiektu:	<b>Zagospodarowanie terenu przy budynku na ul. Sienkiewicza 16 w Mrągowie</b>			
Stadium:	<b>Projekt budowlany</b>			data: 04.2018 r.
Branża:	<b>Drogowa</b>			
Tytuł rysunku:	<b>Ogrodzenie</b>		skala: 1:25	nr rysunku: <b>D-4</b>
Stanowisko:	Imię i nazwisko	Specjalność:	Nr uprawnień:	Podpis:
Projektant:	mgr inż. Maciej Bartosiewicz	drogowa	WAM/0030/POOD/11	
Asystent projektanta:	mgr inż. Kamil Mróz	drogowa		
Opracował:	techn. Konrad Prałat	drogowa		