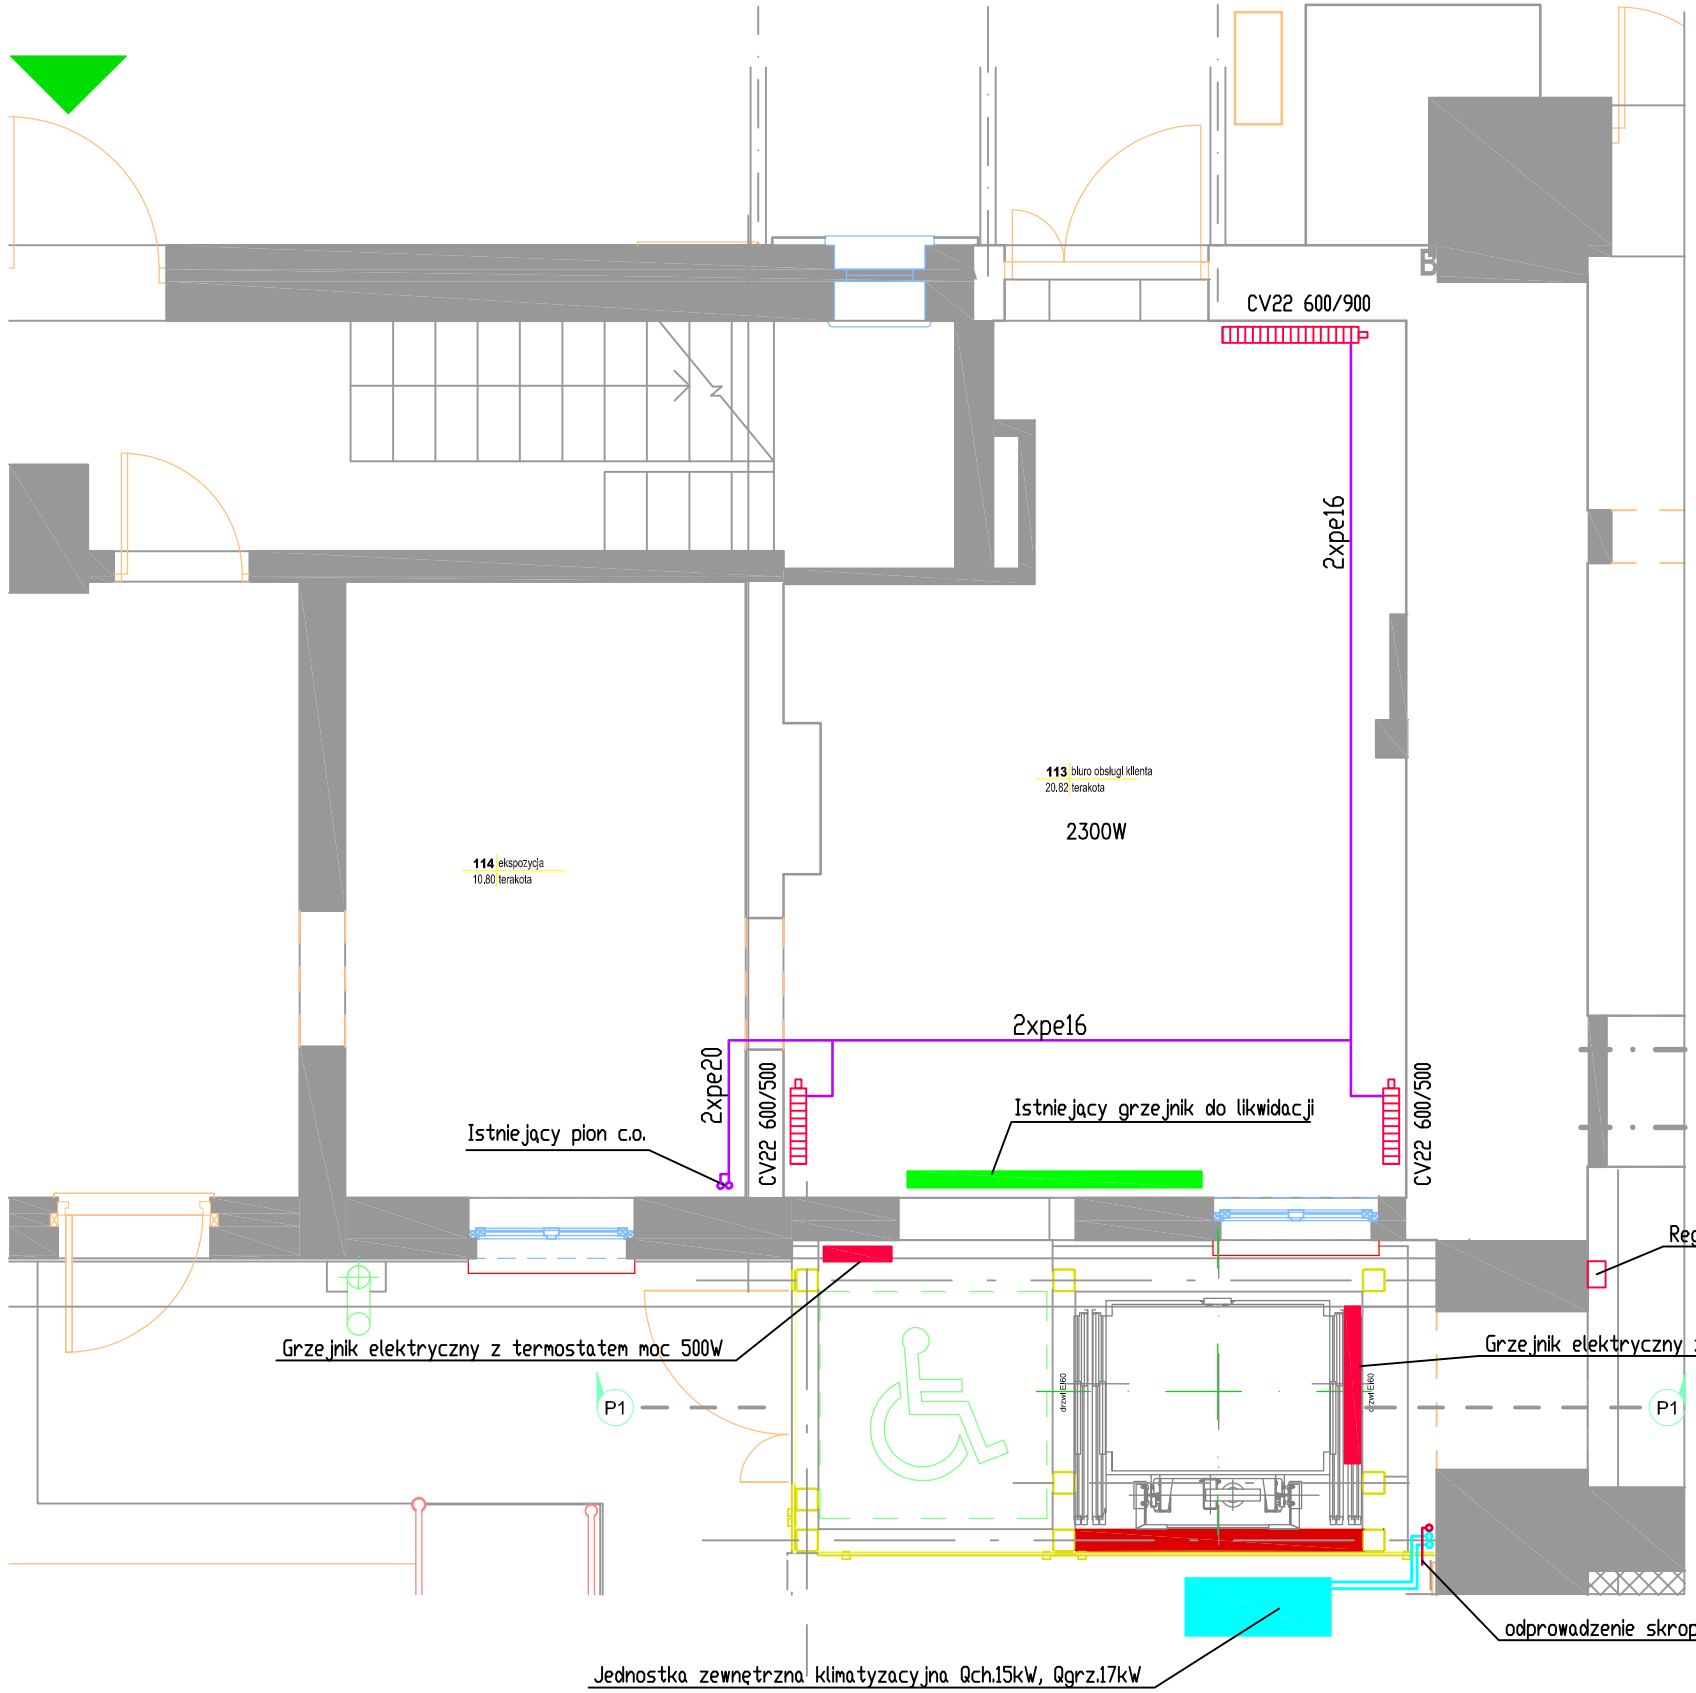

PODEJŚCIE DO GRZEJNIKA 1:25

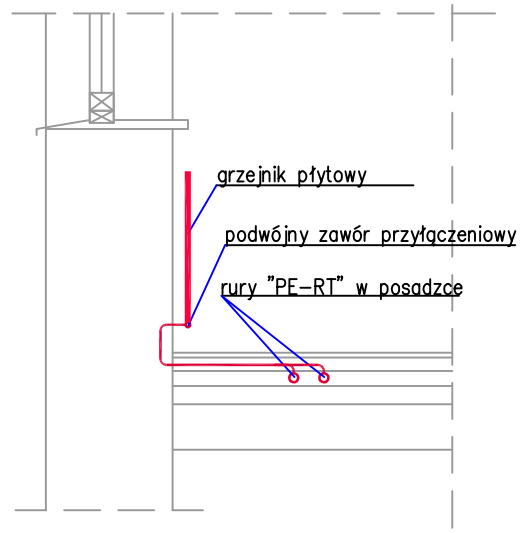

CV22 900/500 - Grzejnik typu Compact z podłączeniem dolnym (typ; wysokość w mm; długość w mm)
Sposób podłączenia:
- podwójny kątowy zawór przyłączeniowy

\- centralne ogrzewanie (zasilanie + powrót)

2xDN50 - opis przewodu z rur stalowych

2xpe16 - opis przewodu z rur PE-RT (zasilanie + powrót)

Uwaga: Nieopisane przewody - 2xpe16

\- pion instalacji klimatyzacji z rur miedzianych, średnica zgodnie rysunkiem S-5

\- odprowadzenie skroplin, rura z klejonego PVC 1/2"

Pracownia Projektowa SANDOR Jakub Doraczyński, 11-700 Mrągowo ul. Mrongowiusza 29a/			
Stadium: Projekt budowlano-wykonawczy	Branża: SANITARNA		
Temat:	Przebudowa budynku Ratusza Miejskiego – budowa dźwigu osobowego Adres: Dz.nr 95/2, obręb 5, Miasto Mrągowo ul.Ratuszowa5		Data 05.2017
Treść Opracowania	Instalacje sanitarne: Instalacja grzewcza, klimatyzacja – rzut przyziemia		Skala 1:50
Projektował:	mgr inż. Jakub Doraczyński upr. nr ewid. WAM/0092/PWOS/15	Podpis:	Nr rys. S-1