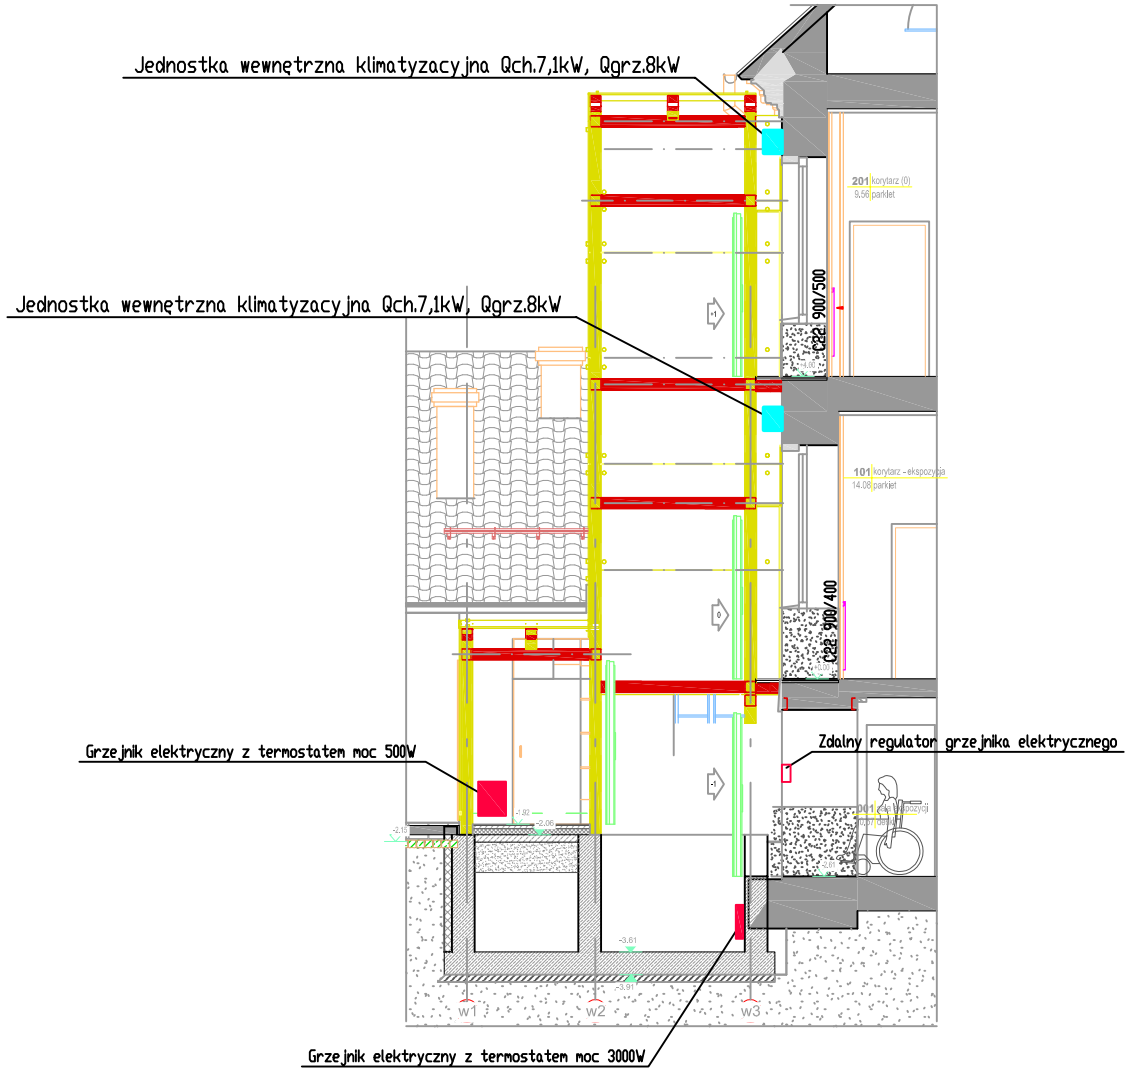

Pracownia Projektowa SANDOR Jakub Doraczyński, 11-700 Mrągowo ul. Mrongowiusza 29a/2			
Stadium: Projekt budowlano-wykonawczy	Branża: SANITARNA		
Temat:	Przebudowa budynku Ratusza Miejskiego – budowa dźwigu osobowego Adres: Dz.nr 95/2, obręb 5, Miasto Mrągowo ul.Ratuszowa5		Data 05.2017
Treść Opracowania	Instalacje sanitarne: Instalacja grzewcza, klimatyzacja – przekrój P1		Skala 1:100
Projektował:	mgr inż. Jakub Doraczyński upr. nr ewid. WAM/0092/PWOS/15	Podpis:	Nr rys. S-4