


KONCEPCJA ZAGOSPODAROWANIA

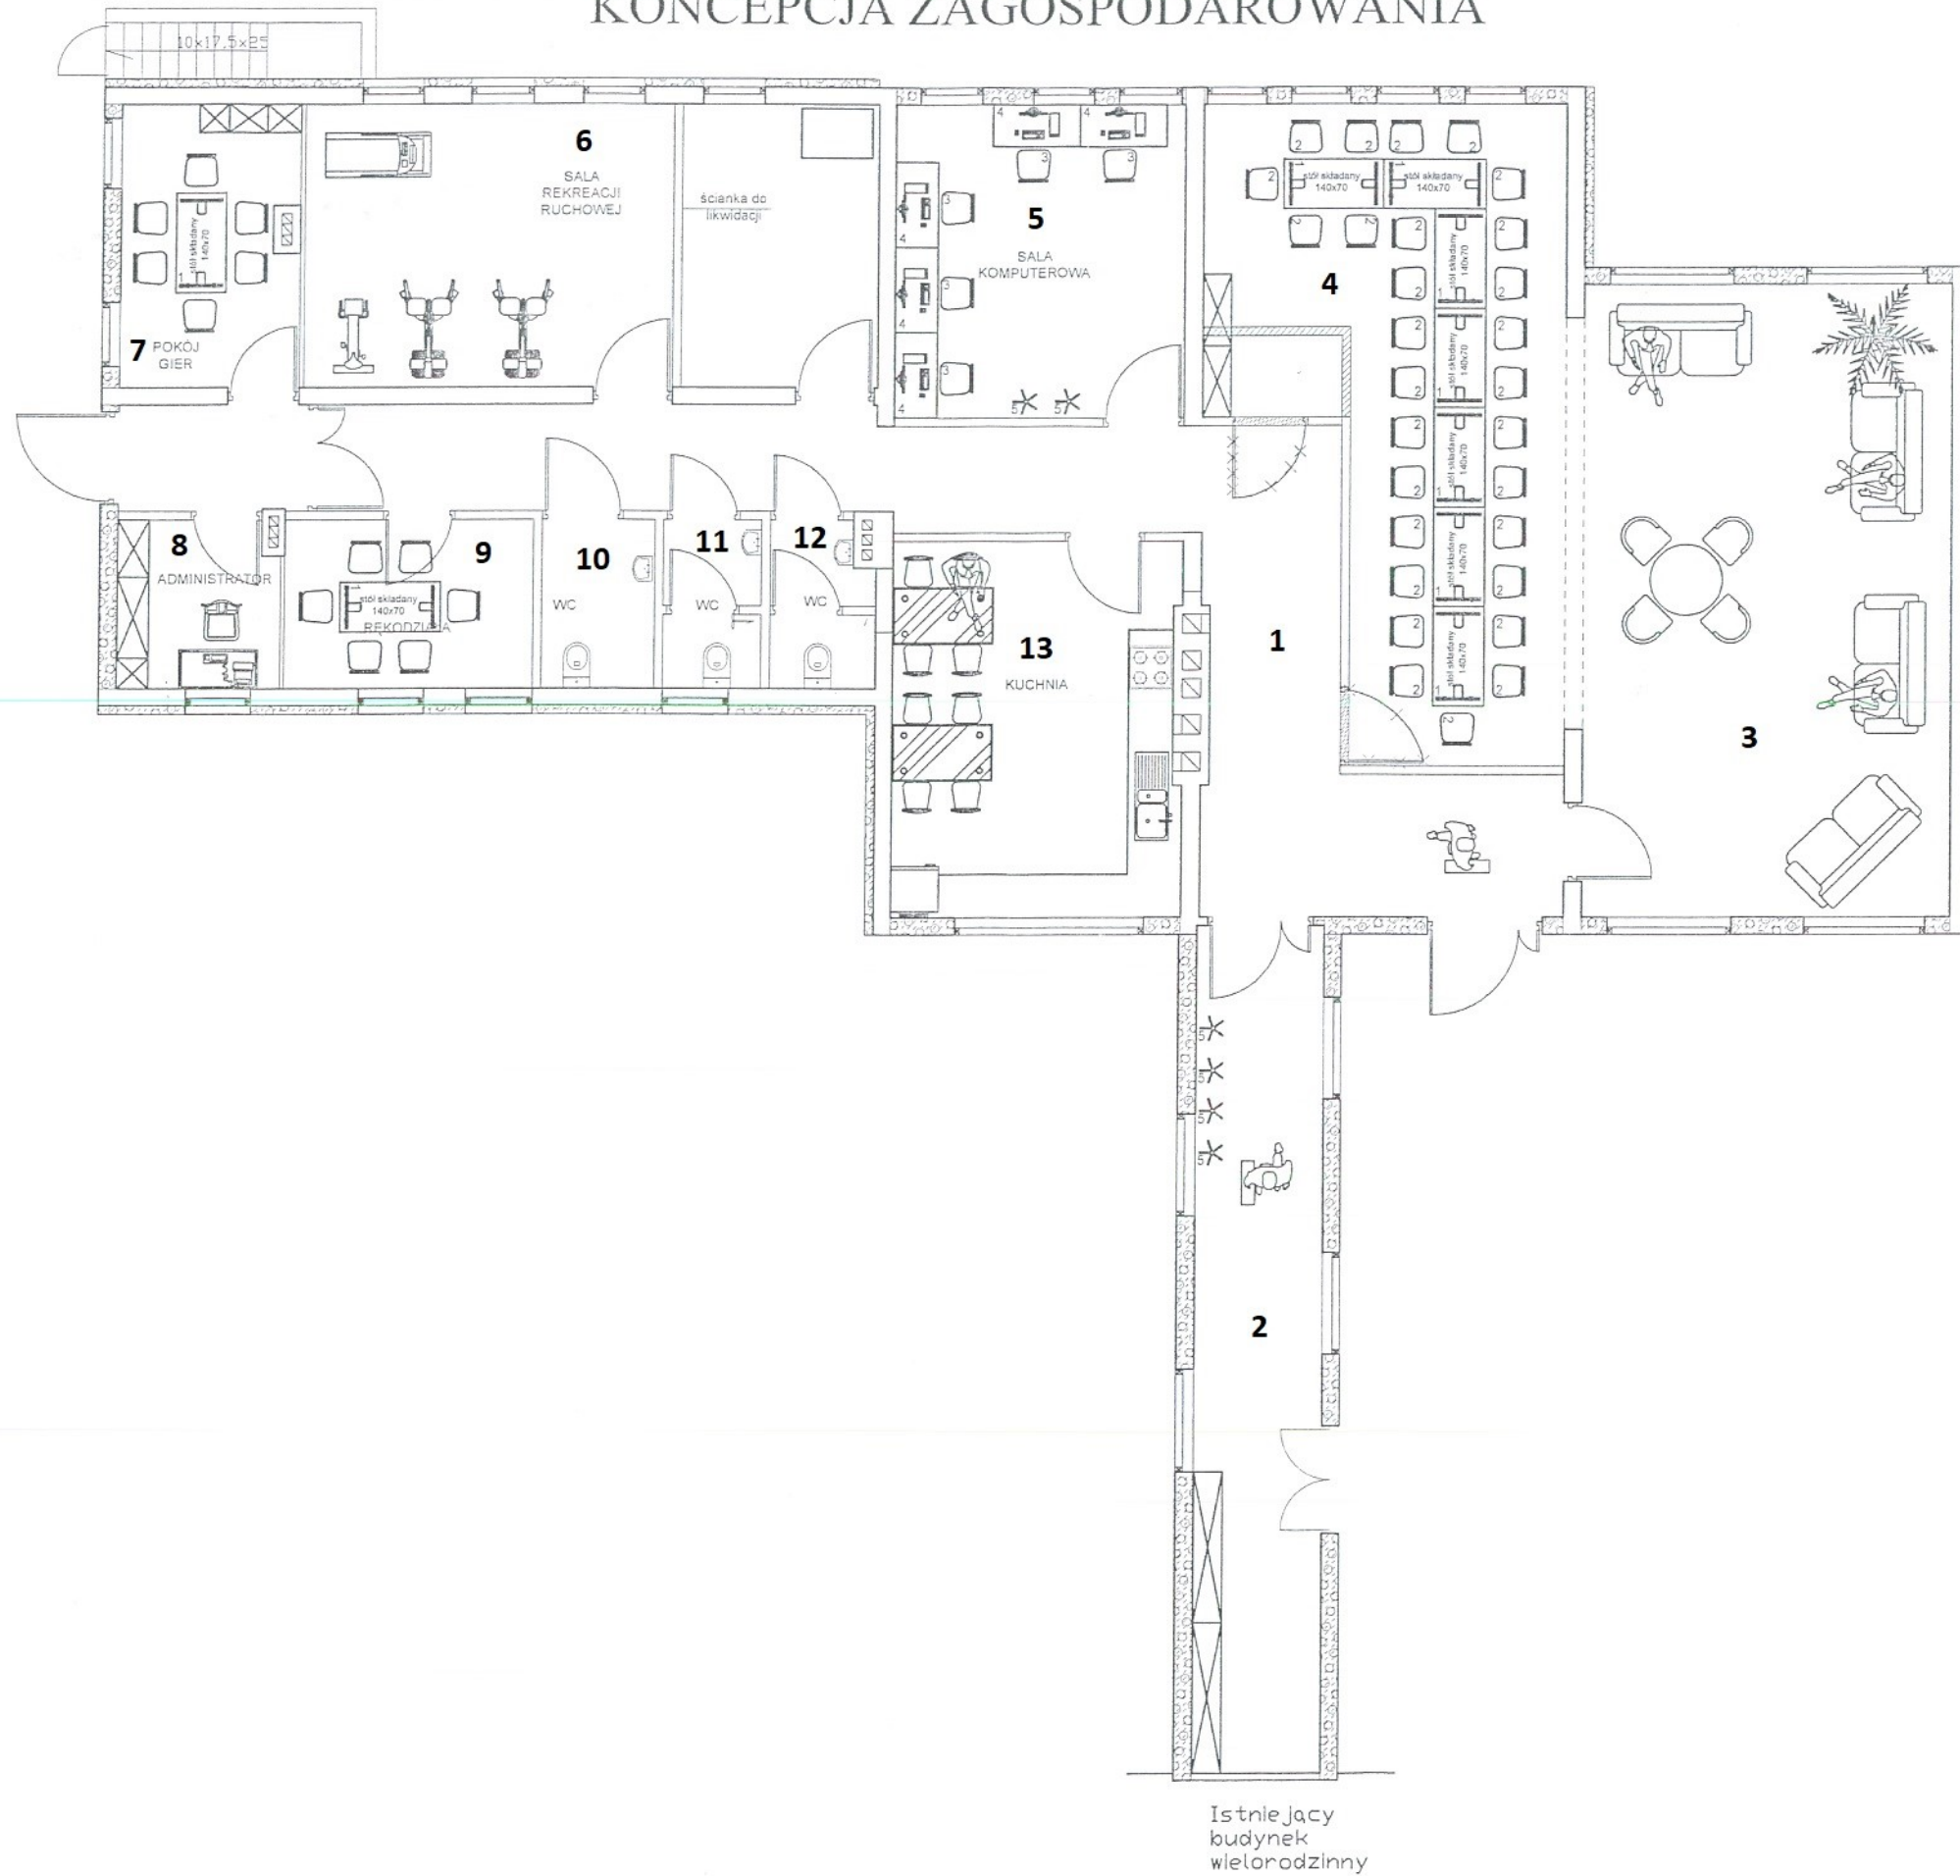

1. KORYTARZ [42,0 m²]
2. SZATANIA/MAGAZYNEK [21,33 m²]
3. SALA POBUTU DZIENNEGO [45,39 m²]
4. SALA KONFERENCYJNA [37,08 m²]
5. SALA KOMPUTEROWA [17,68 m²]
6. SALA REKREACJI RUCHOWEJ [31,72 m²]
7. POKÓJ GIER [10,0 m²]
8. ADMINISTRATOR [5,26 m²]
9. RĘKODZIĘŁA [8,16 m²]
10. WC NIEPEŁNOSPRAWNI [3,68 m²]
11. WC DAMSKIE [3,21 m²]
12. WC MĘSKIE [3,21 m²]
13. KUCHNIA [20,85 m²]