


DETAL 1

TABLICZKA DREWNIANA DO OZNACZENIA NASADZEŃ  
SKALA 1:20

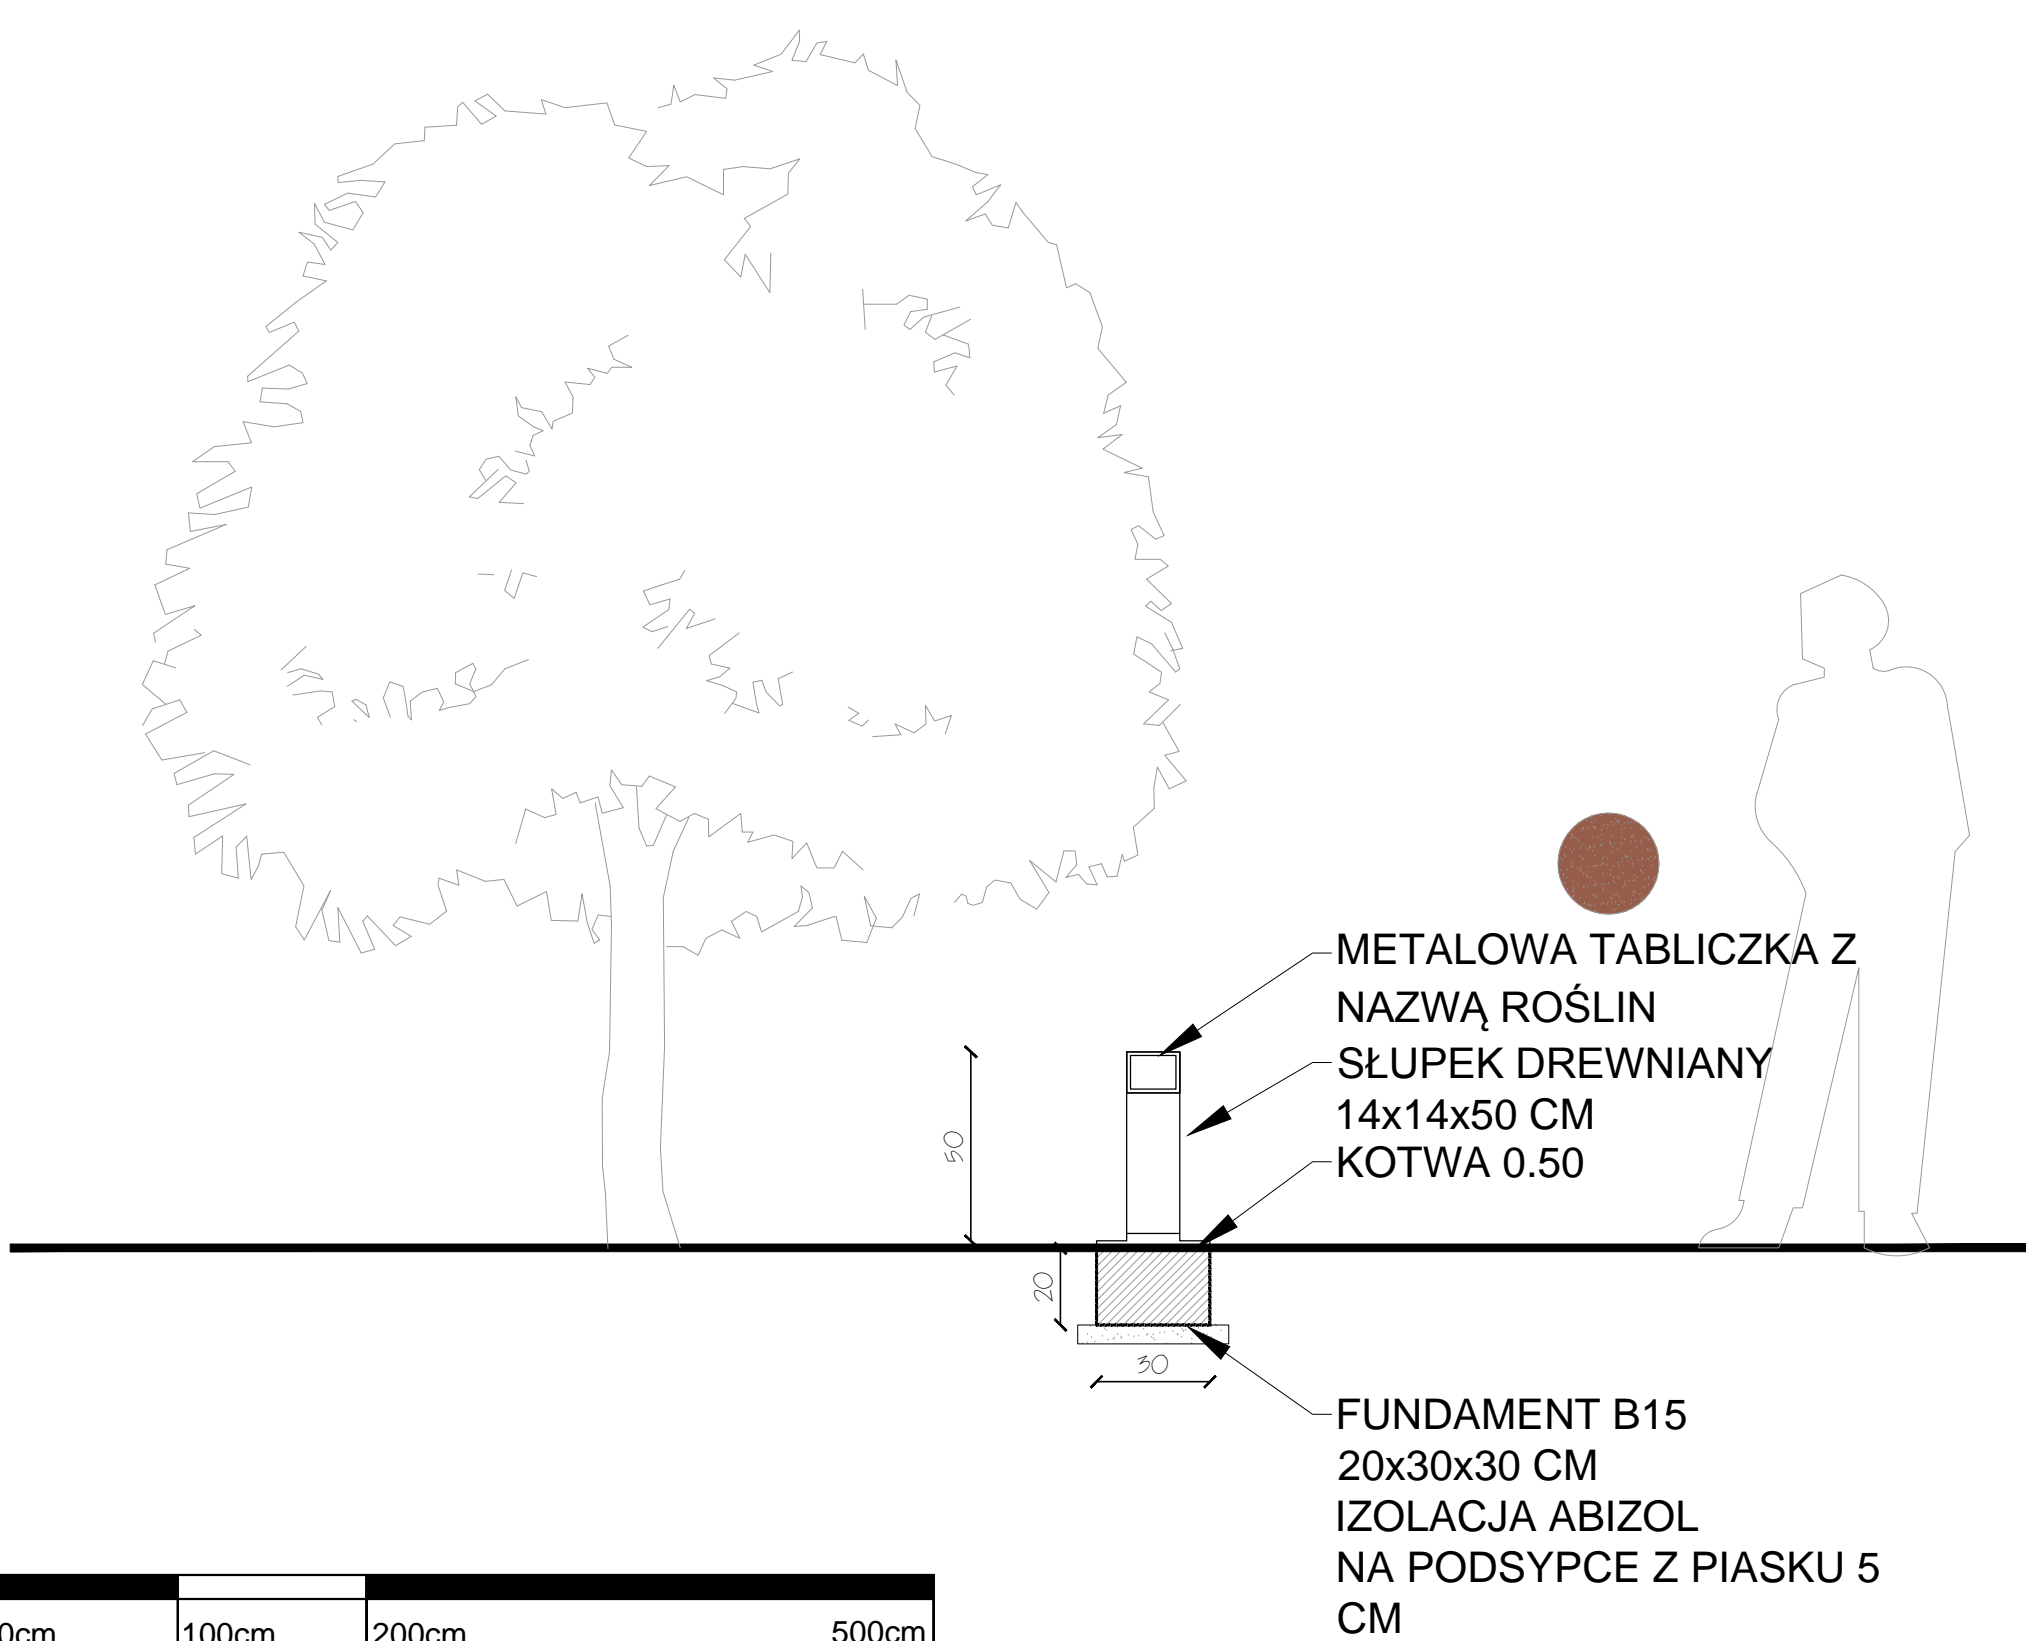

\*\* DOKUMENTACJA OBJĘTA JEST PRAWEM AUTORSKIM  
**DOKUMENTACJA  
ORYGINALNA**



**PROJEKTOWANIE ARCHITEKTURA DESIGN**  
**ATELIER ARCHITEKTURY RADOSŁAW ŻUBRYCKI**  
Ul. Św. Jana 9a 59-900 Zgorzelec www.aarz.pl tel: 514492382

Tytuł projektu	
"Zagospodarowanie terenu parku im. W. Sikorskiego na cele turystyczno - rekreacyjne"	<b>D01</b>
dz. nr 4 - 120 /2, 4 - 120 /3, 4 - 118 / 3 częściowo - 5 - 34 /5 obręb ewidencyjny:04 powiat: mragowski, gmina: Mragowo, województwo: warmińsko - mazurskie	

Tytuł rysunku	<b>PROJEKT BUDOWLANY</b>	
<b>TABLICZKA DO OZNACZENIA NASADZEŃ</b>	Branża: <b>ARCHITEKTURA I KONSTRUKCJA</b>	
Skala rysunku <b>1:20</b>	Strona dokumentacji	Numer projektu <b>18/2017</b>
Data produkcji <b>05/2017</b>	Data poprawki	Klient <b>Gmina Miasto Mragowo</b>

ARCHITEKTURA - PROJEKTANT:	
mgr inż. arch. Joanna Niecko Nr upr. 73/LUOKK/2016 uprawnienia budowlane w specjalności architektonicznej bez ograniczeń	

BRANŻA KONSTRUKCJA:	
mgr inż. Janusz Andrzej Szalewski Nr upr. 232/02/DUW uprawnienia budowlane w specjalności konstrukcyjno-budowlanej bez ograniczeń	