"ZAGOSPODAROWANIE TERENU PARKU IM. W. SIKORSKIEGO NA CELE TURYSTYCZNO - REKREACYJNE"

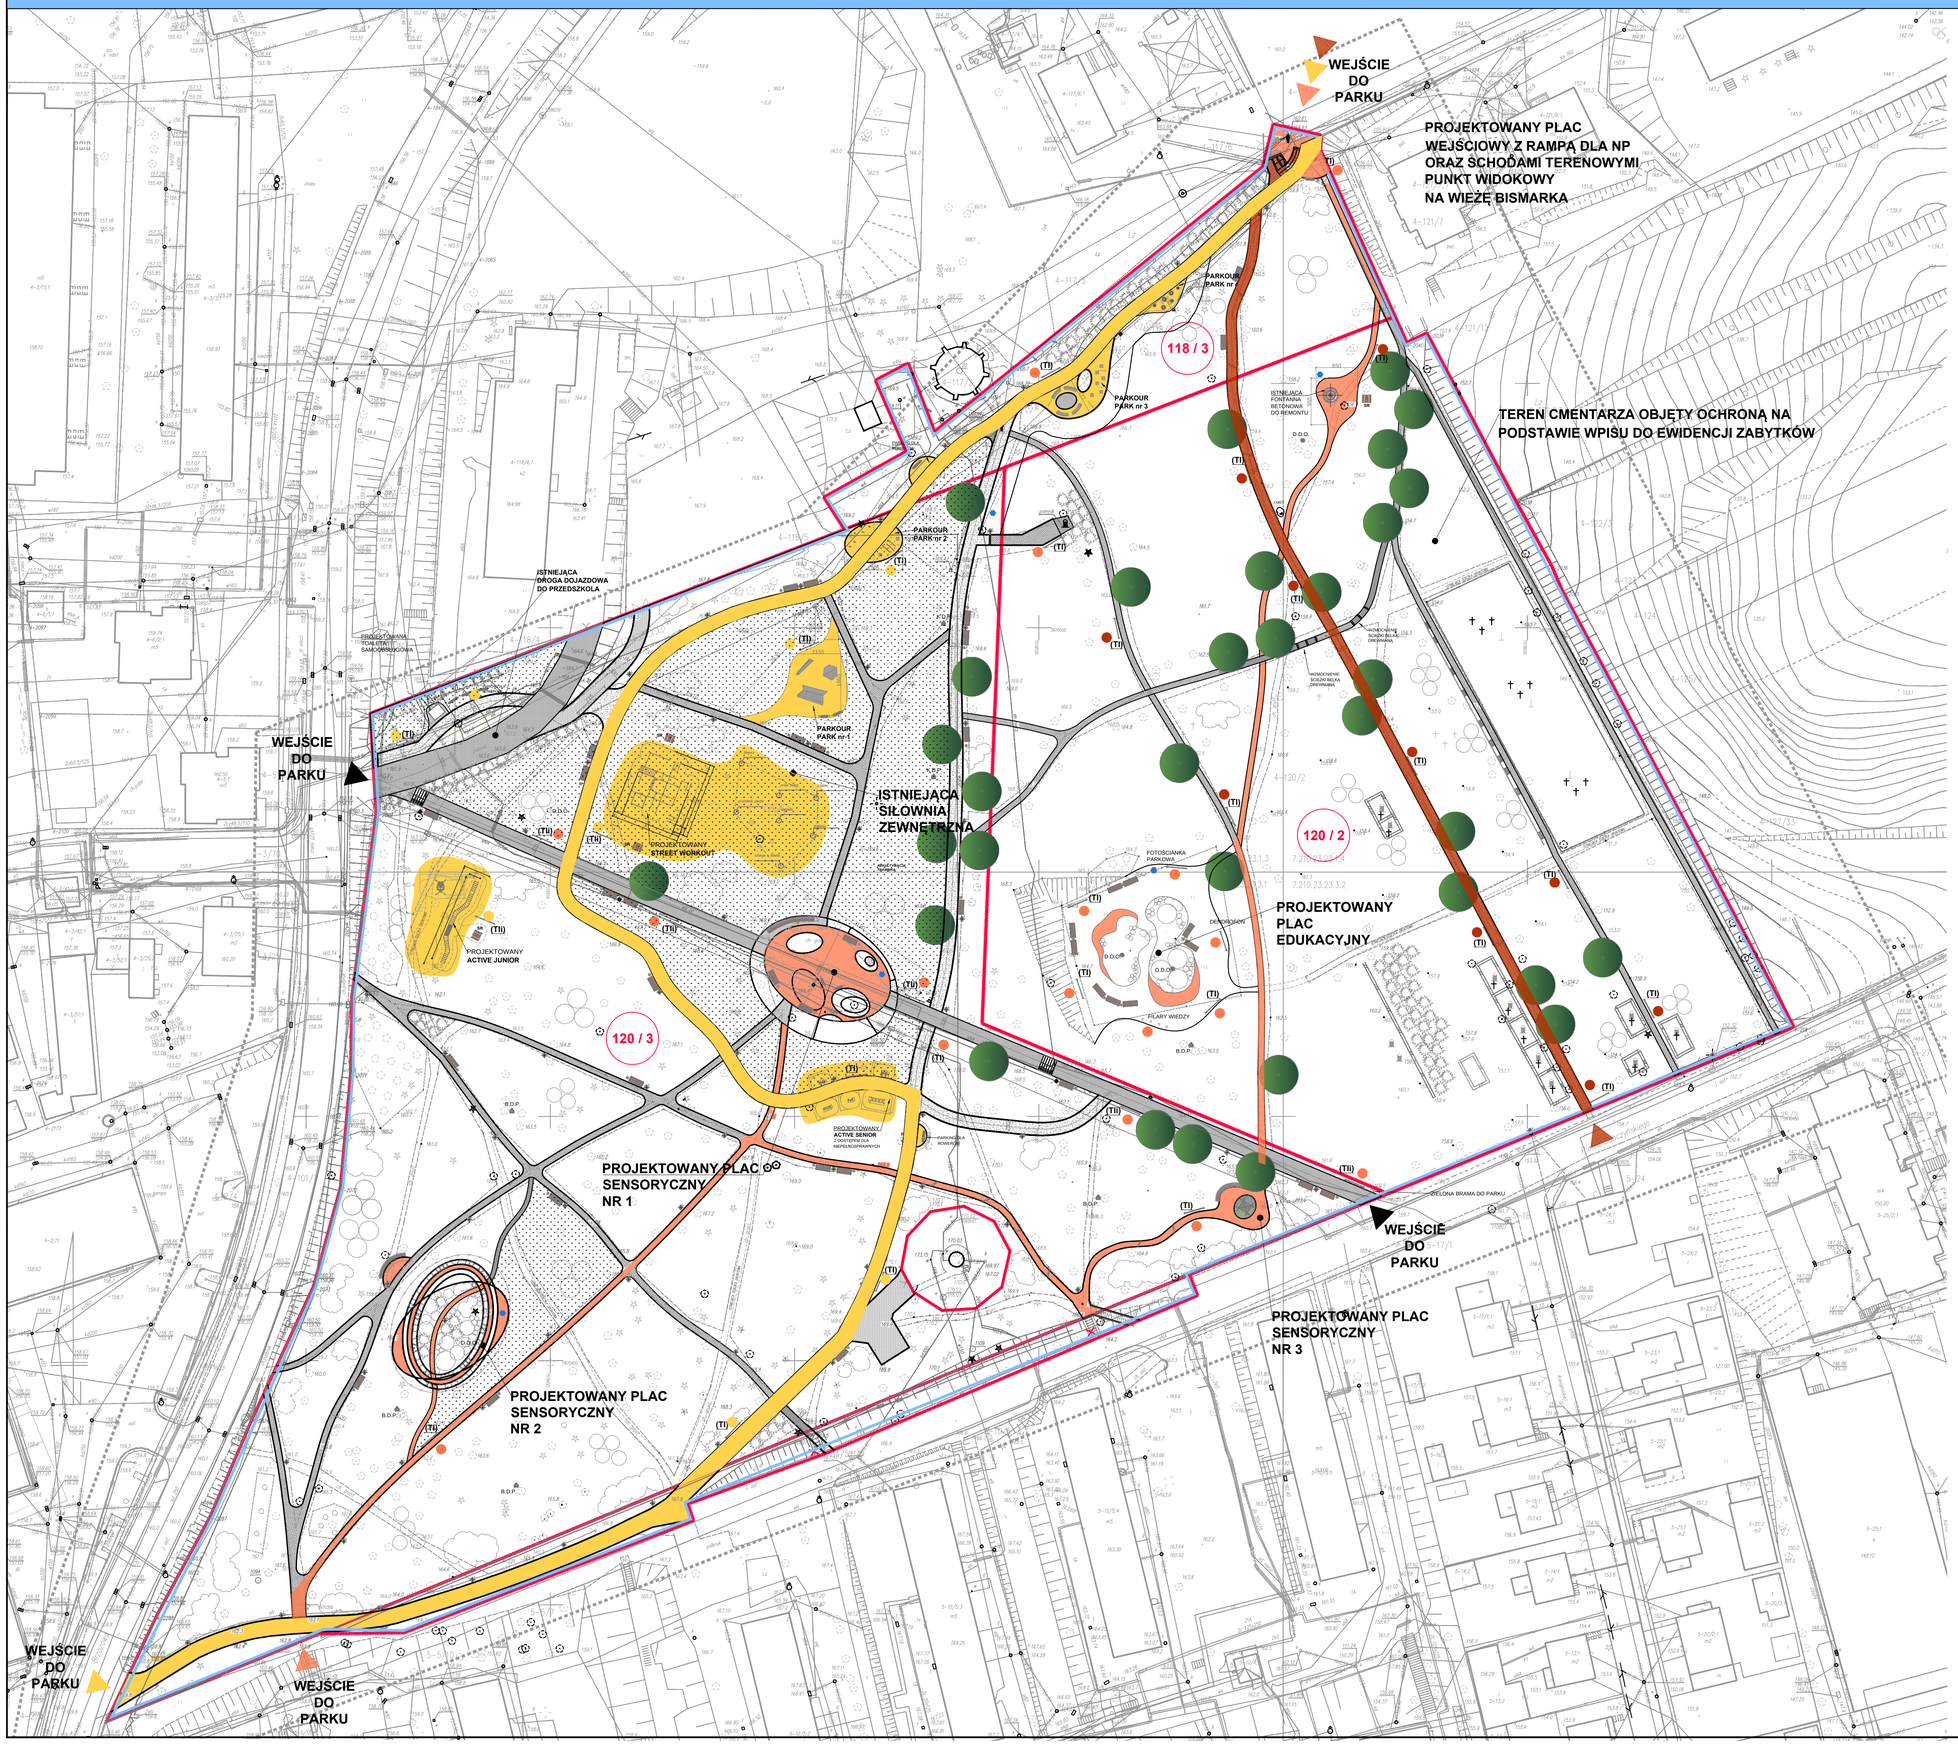

SCHEMAT ŚCIEŻEK
TEREN PARKU W MRĄGOWIE
PROJEKT

0m | 10m | 20m | 50m

Rzędna terenu: zgodnie z istniejącym poziomem

LEGENDA:

- WEJŚCIE NA TEREN
- GRANICA OPRACOWANIA
- OBSZAR ODDZIAŁYWANIA
- ISTNIEJĄCY CIĄG KOMUNIKACYJNY Z KOSTKI BETONOWEJ
- PROJEKTOWANY CIĄG KOMUNIKACYJNY Z KOSTKI BETONOWEJ
- PROJEKTOWANY CIĄG KOMUNIKACYJNY Z BETONU ASFALTOWEGO BARWIONEGO
- PROJEKTOWANE CIĄGI ŻWIROWO - GLINIASTE
- REKULTYWACJA TRAWNIKA
- PROJEKTOWANE DREWNIANE TABLICE INFORMACYJNO - EDUKACYJNE / INTERAKTYWNE
- ISTNIEJĄCE DRZEWO LIŚCIASTE
- ISTNIEJĄCE DRZEWO IGLASTE
- PROJEKTOWANE DRZEWA WYSOKIE DO UZUPEŁNIENIA CIĄGÓW KOMUNIKACYJNYCH
- PROJEKTOWANA GRUPA KRZEWÓW OZDOBNYCH
- KRZEWY OZDOBNE IGLASTE
- PROJEKTOWANA LAMPA PARKOWA
- PROJEKTOWANA ŁAWKO - PODPÓRKA DLA OSÓB NIEPEŁNOSPRAWNYCH
- PROJEKTOWANA ŁAWKA PARKOWA
- PROJEKTOWANE SIEDZISKO BETONOWO-DREWNIANE
- PROJEKTOWANE STOŁY REKREACYJNE
- PROJEKTOWANY STOJAK NA ROWERY
- PROJEKTOWANE ZDRÓJ WODY PITNEJ Z POIDEŁKAMI
- PROJEKTOWANA RZEŹBA
- K.D.P. PROJEKTOWANY KARMNIK DLA PTAKÓW
- D.D.O. PROJEKTOWANY DOMEK DLA OWADÓW
- B.D.P. PROJEKTOWANA BUDKA DLA PTAKÓW
- PROJEKTOWANA ZIELONA BRAMA DO PARKU

N

SCHEMAT PODZIAŁU GŁÓWNYCH ŚCIEŻEK W PARKU

PROJEKTOWANA ŚCIEŻKA ZDROWIA:

1. ACTIVE JUNIOR - 1 szt.
2. ACTIVE SENIOR - 1 szt.
3. PARKOUR PARK - 1 szt.
4. STREET WORKOUT - 1 szt.
5. PARKINGI ROWEROWE - 3 szt.
6. TABLICE INFORMAC. - EDUKAC. - 7 szt.
7. ŁAWKI + ŚMIETNIKI - 7+4 SZT.
8. STOŁY REKREACYJNE - 3 SZT.

PROJEKTOWANA ŚCIEŻKA PRZYRODNICZA:

1. PLAC SENSORYCZNY nr 1 - 1szt.
2. PLAC SENSORYCZNY nr 2 - 1 szt.
3. PLAC SENSORYCZNY nr 3 - 1 szt.
4. PLAC EDUKACYJNY - 1 szt.
5. PUNKT WIDOKOWY - 2 szt.
6. TABLICZKI DO OZNAKOWANIA NASADZEŃ - 10 szt.
7. TABLICE INFORMACYJNO - EDUKACYJNE - 15 szt.
8. ŁAWKI + ŚMIETNIKI - 27 + 31 szt.
9. TRAWNIKI REKREACYJNE 6090 M2
10. FOTOŚCIANKA - 1 szt.
11. FILARY WIEDZY - 1 szt.
12. DENDROFON - 1 szt.
13. PERGOLA Z SIEDZISKIEM BETONOWO-DREWNIANYM - 3 szt.
14. STOŁY REKREACYJNE - 1 szt.
15. ZDROJE WODY PITNEJ - 5 szt.

PROJEKTOWANA ŚCIEŻKA HISTORYCZNA:

1. TABLICE INFORMACYJNO - EDUKACYJNE - 10 szt.
2. ŁAWKI - 2 szt.

** DOKUMENTACJA OBJĘTA JEST PRAWEM AU
DOKUMENTAC
ORYGINALN

AAR ATELIER ARCHITE
PROJEKTOWANIE ARCHITEKTURA DE
ATELIER ARCHITEKTURY RADOSŁAW ŻUBRYCKI
Ul.Sw. Jana 9a 59-900 Zgorzelec www.aar.pl tel: 51449

Temat projektu: "Zagospodarowanie terenu parku im. W. Sikorskiego na cele turystyczno - rekreacyjne"
dz. nr 4 - 120/2, 4 - 120/3, 4 - 118 / 3 obręb/owo - 5 - 34 /5
obręb ewidencyjny:04
Jednost. mrągowski, gmina: Mrągowo, województwo: warmińsko - mazurskie

Tytuł rysunku: SCHEMAT ŚCIEŻEK TEREN PARKU W MRĄGOWIE
Faza projektowa: PROJEKT BUDOWLANY
Branża: ZAGOSPODAROWANIE
Skala rysunku: BS
Numer rysunku: 18/2017
Data projektu: 05/2017
Data przegląd: ---
Adres: Gmina Miasto Mrą

ARCHITEKTURA - PROJEKTANT:
mgr inż. arch. Joanna Niecko
Nr upr. TEL/0006/2016
sporządzania budowlane
w ograniczonej architekturze
bez ograniczeń

ARCHITEKTURA - SPRAWDZAJĄCY:
mgr inż. arch. Radosław Żubrycki
Nr upr. BEL/0062/2016/OM
sporządzania budowlane
w ograniczonej architekturze
bez ograniczeń