



"ZAGOSPODAROWANIE TERENU PARKU IM. W. SIKORSKIEGO  
NA CELE TURYSTYCZNO - REKREACYJNE"

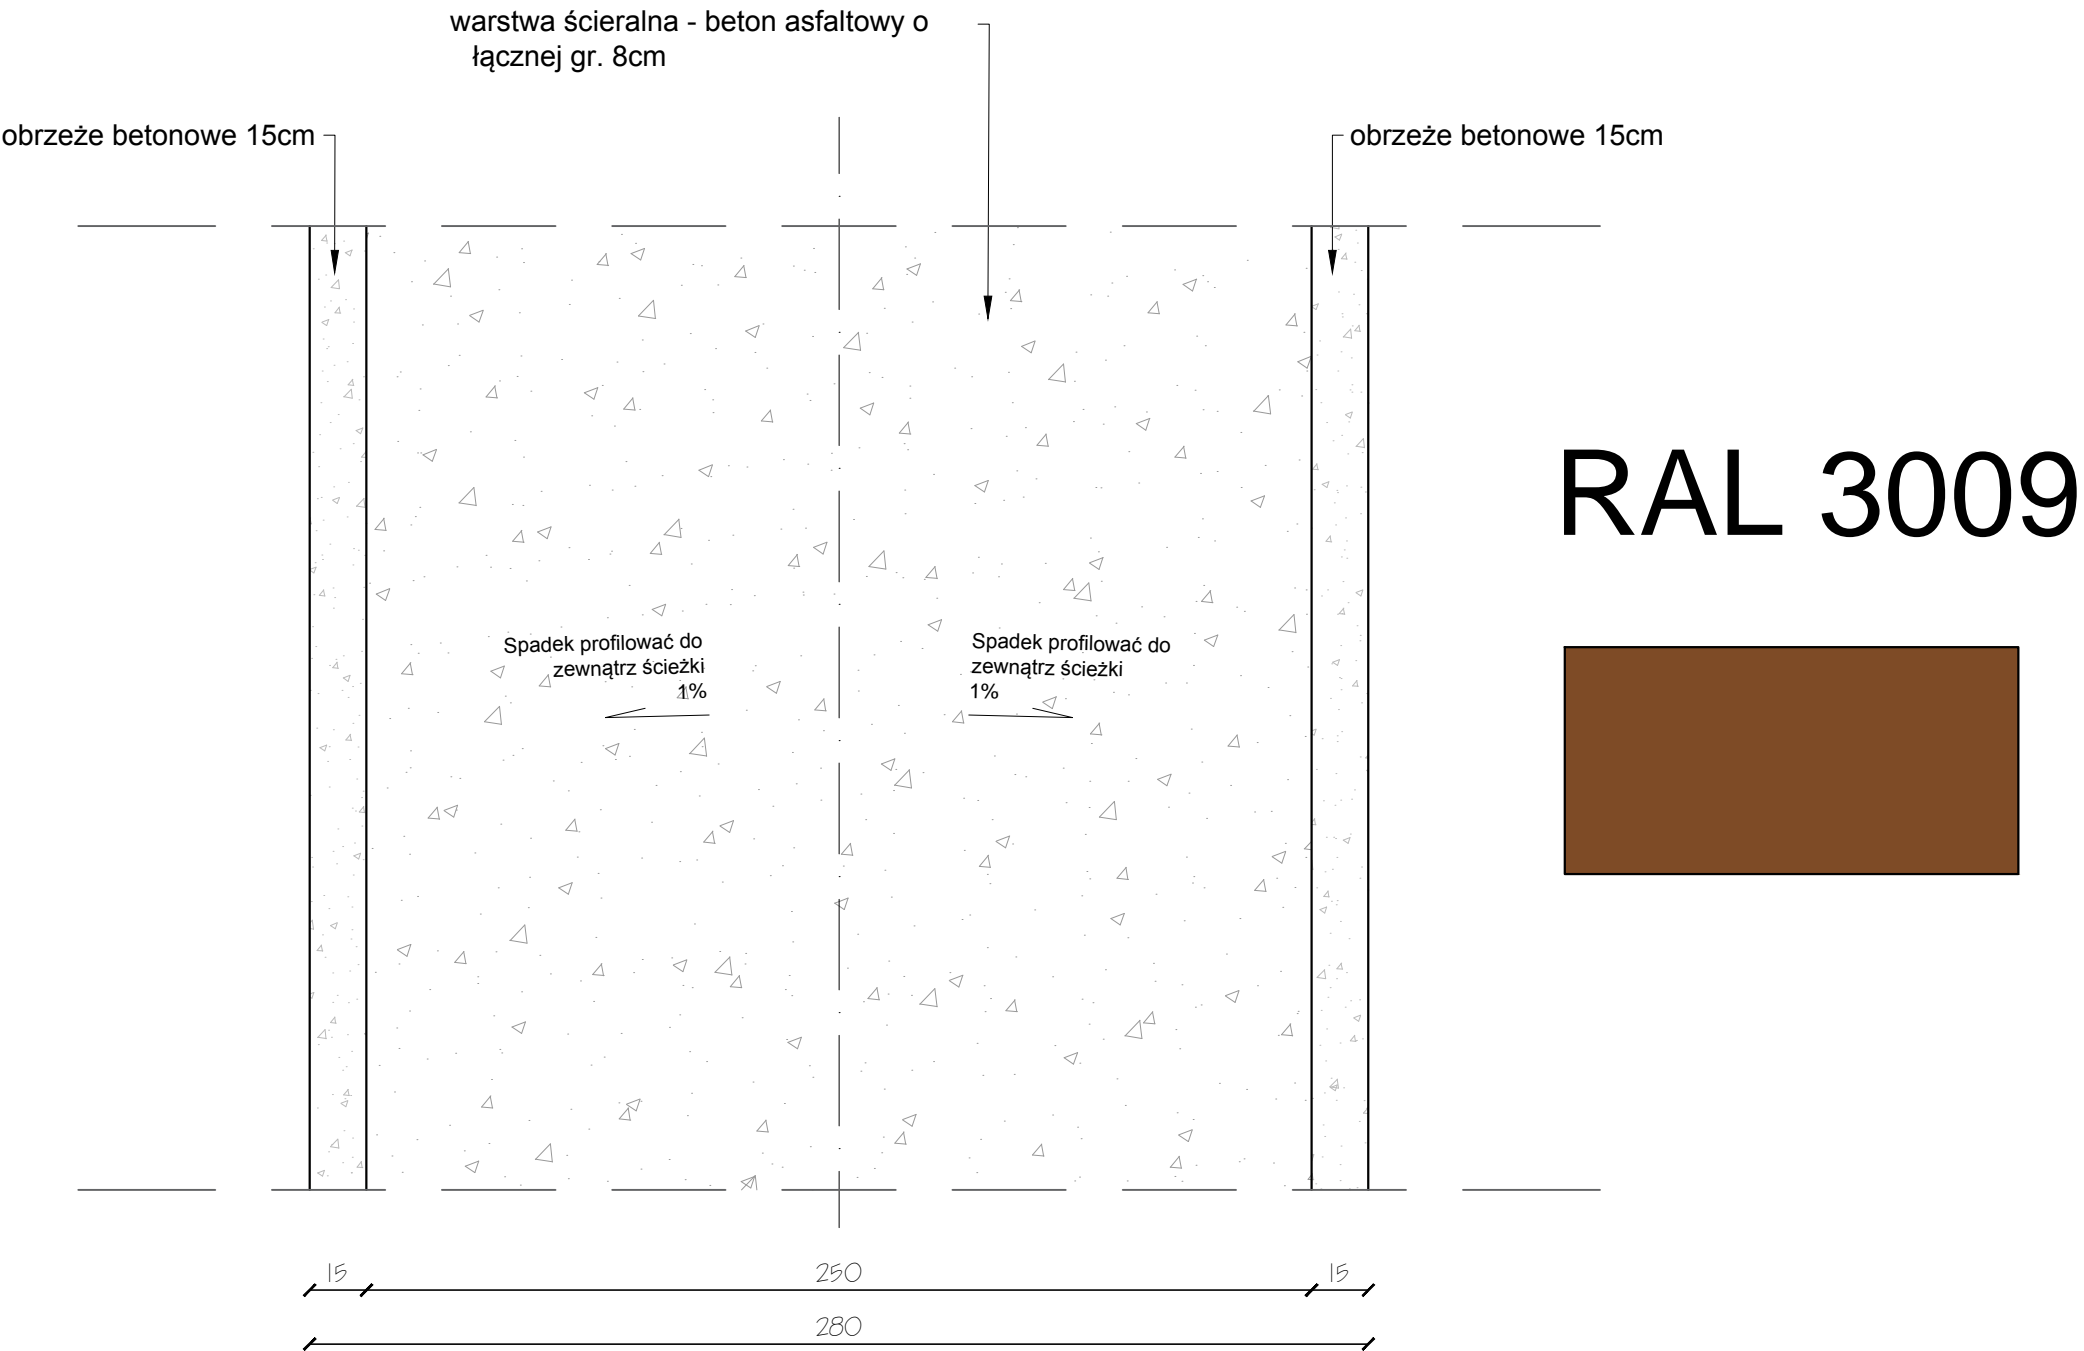

**DETAL L**  
**CIĄG KOMUNIKACYJNY Z BETONU ASFALTOWEGO (Z DOSTĘPEM DLA POJAZDÓW UPRZYWILEJOWANYCH)**  
**WIDOK Z GÓRY**  
**SKALA 1:20**

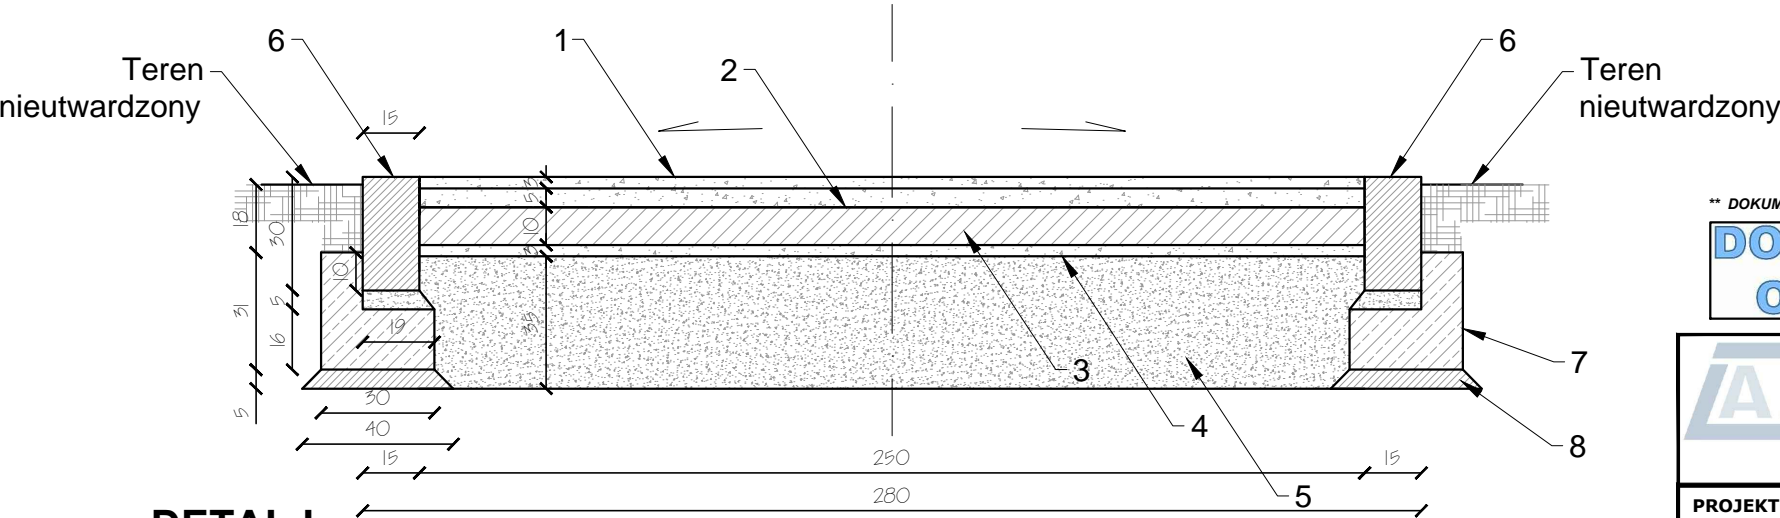

**DETAL L**  
**CIĄG KOMUNIKACYJNY Z BETONU ASFALTOWEGO (Z DOSTĘPEM DLA POJAZDÓW UPRZYWILEJOWANYCH)**  
**PRZEKRÓJ KONSTRUKCJI**  
**SKALA 1:20**

- Konstrukcja warstw podbudowy dla ciągu komunikacyjnego:
- 1) beton asfaltowy - warstwa nawierzchniowa barwiona (RAL: 3009), gr. 3cm
  - 2) beton asfaltowy - warstwa spodnia, gr. 5cm
  - 3) beton, gr. 10cm
  - 4) kamień łamany o frakcji 5-25mm, gr. 3cm
  - 5) tłuczeń o frakcji 60-80mm, gr. 35cm
  - 6) obrzeże betonowe, wys. 30cm, gr. 15cm
  - 7) podbudowa betonowa
  - 8) podsypka piaskowa

\*\* DOKUMENTACJA OBJĘTA JEST PRAWEM AUTORSKIM

**DOKUMENTACJA  
ORYGINALNA**



**PROJEKTOWANIE ARCHITEKTURA DESIGN**  
**ATELIER ARCHITEKTURY RADOSŁAW ZUBRYCKI**  
Ul. Św. Jana 9a 59-900 Zgorzelec www.aarz.pl tel: 514492382

Tytuł projektu  
"Zagospodarowanie terenu parku im. W. Sikorskiego na cele turystyczno - rekreacyjne"

**Z02C**

dz. nr 4 - 120 /2, 4 - 120 /3, 4 - 118 / 3 częściowo - 5 - 34 /5  
obrob. ewidencyjny 04  
powiat: mragowski, gmina: Mragowo, województwo: warmińsko - mazurskie

Tytuł rysunku CIĄG KOMUNIKACYJNY Z BETONU ASFALTOWEGO (Z DOSTĘPEM DLA POJAZDÓW UPRZYWILEJOWANYCH) WIDOK Z GÓRY PRZEKRÓJ KONSTRUKCJI		Nazwa projektu <b>PROJEKT BUDOWLANY</b>	
Skala rysunku 1:20	Strona dokumentacji	Branża: <b>ZAGOSPODARIOWANIE TERENU</b>	
Data produkcji <b>05/2017</b>		Numer projektu <b>18/2017</b>	
Data poprawki ----		Klient <b>Gmina Miasto Mragowo</b>	

ARCHITEKTURA - PROJEKTANT:

mgr inż. arch. Joanna Niecko  
Nr upr. 73/LUOKK/2016  
uprawnienia budowlane  
w specjalności architektonicznej  
bez ograniczeń

BRANŻA KONSTRUKCJA:

mgr inż. Janusz Andrzej Szalewski  
Nr upr. 232/02/DUW  
uprawnienia budowlane  
w specjalności konstrukcyjno-budowlanej  
bez ograniczeń