



# PROJEKTOWANA ŚCIEŻKA ZDROWIA ACTIV JUNIOR


# skala 1:50

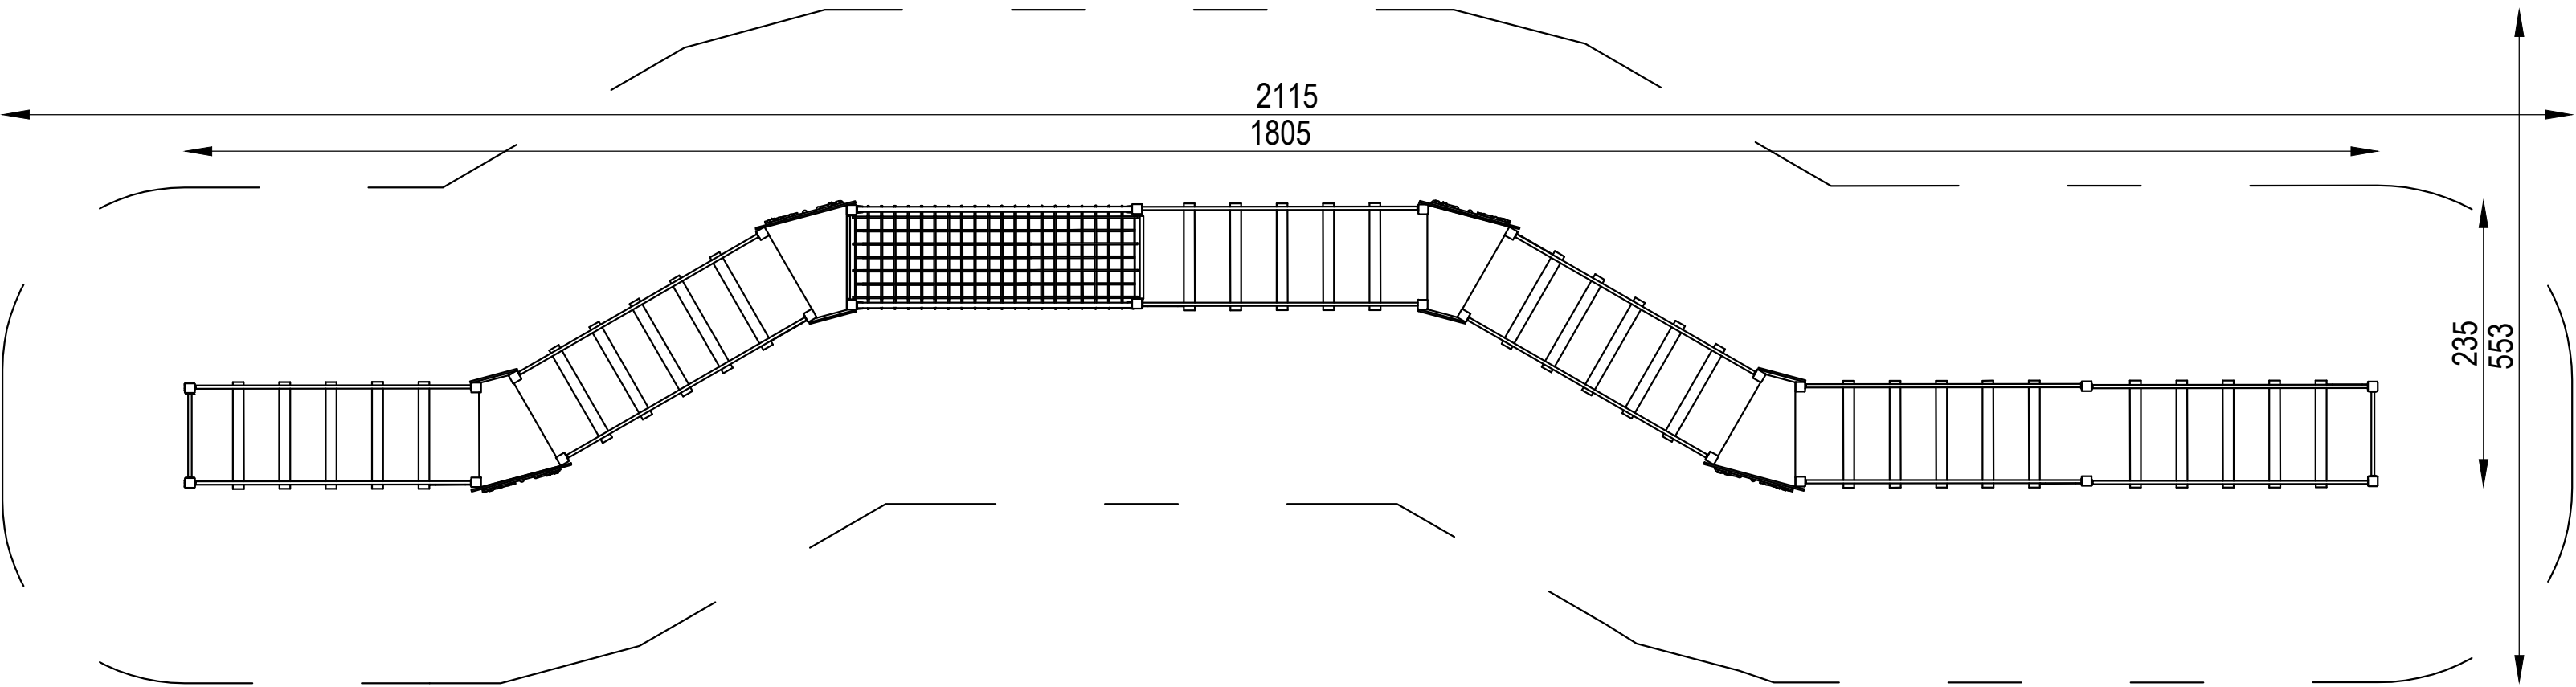

## RZUT URZĄDZENIA

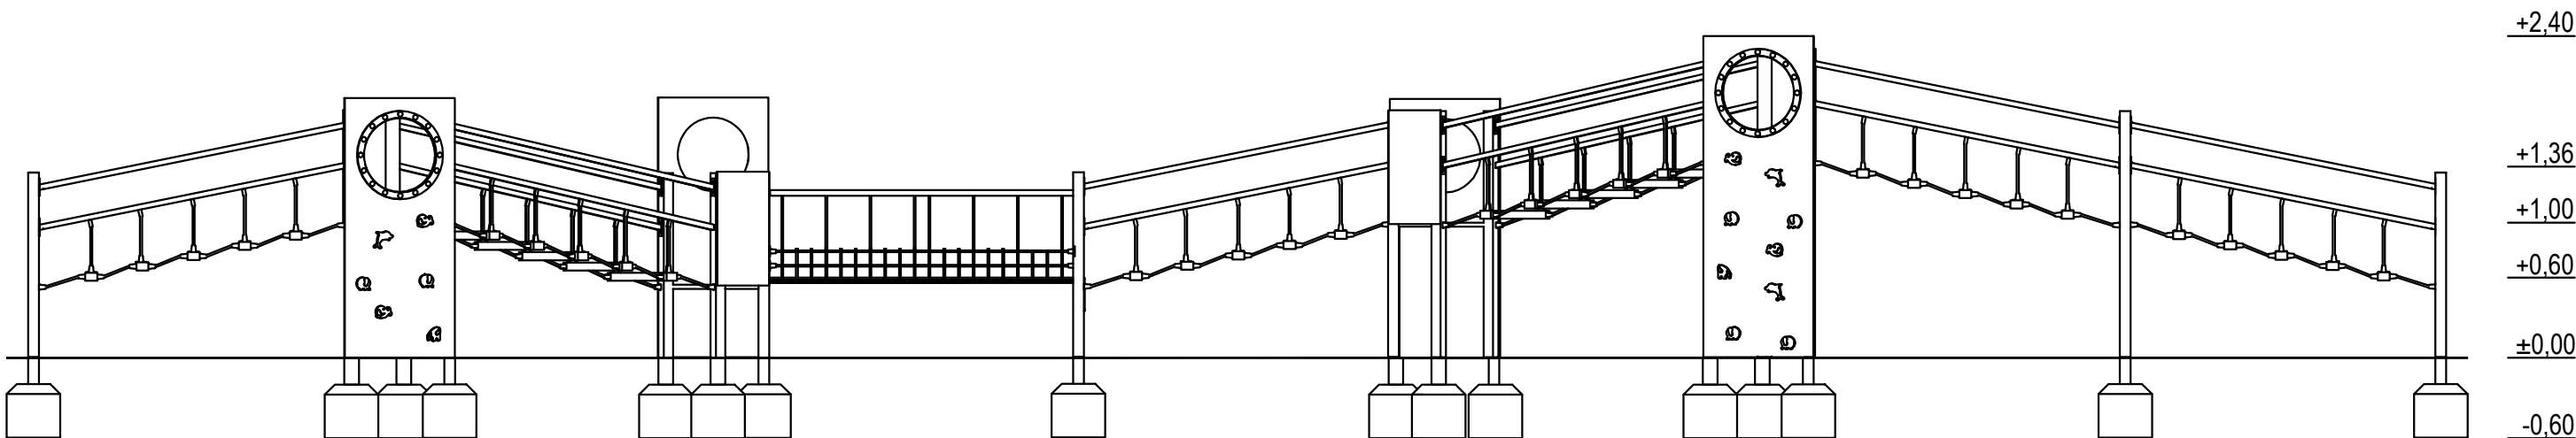

## WIDOK URZĄDZENIA

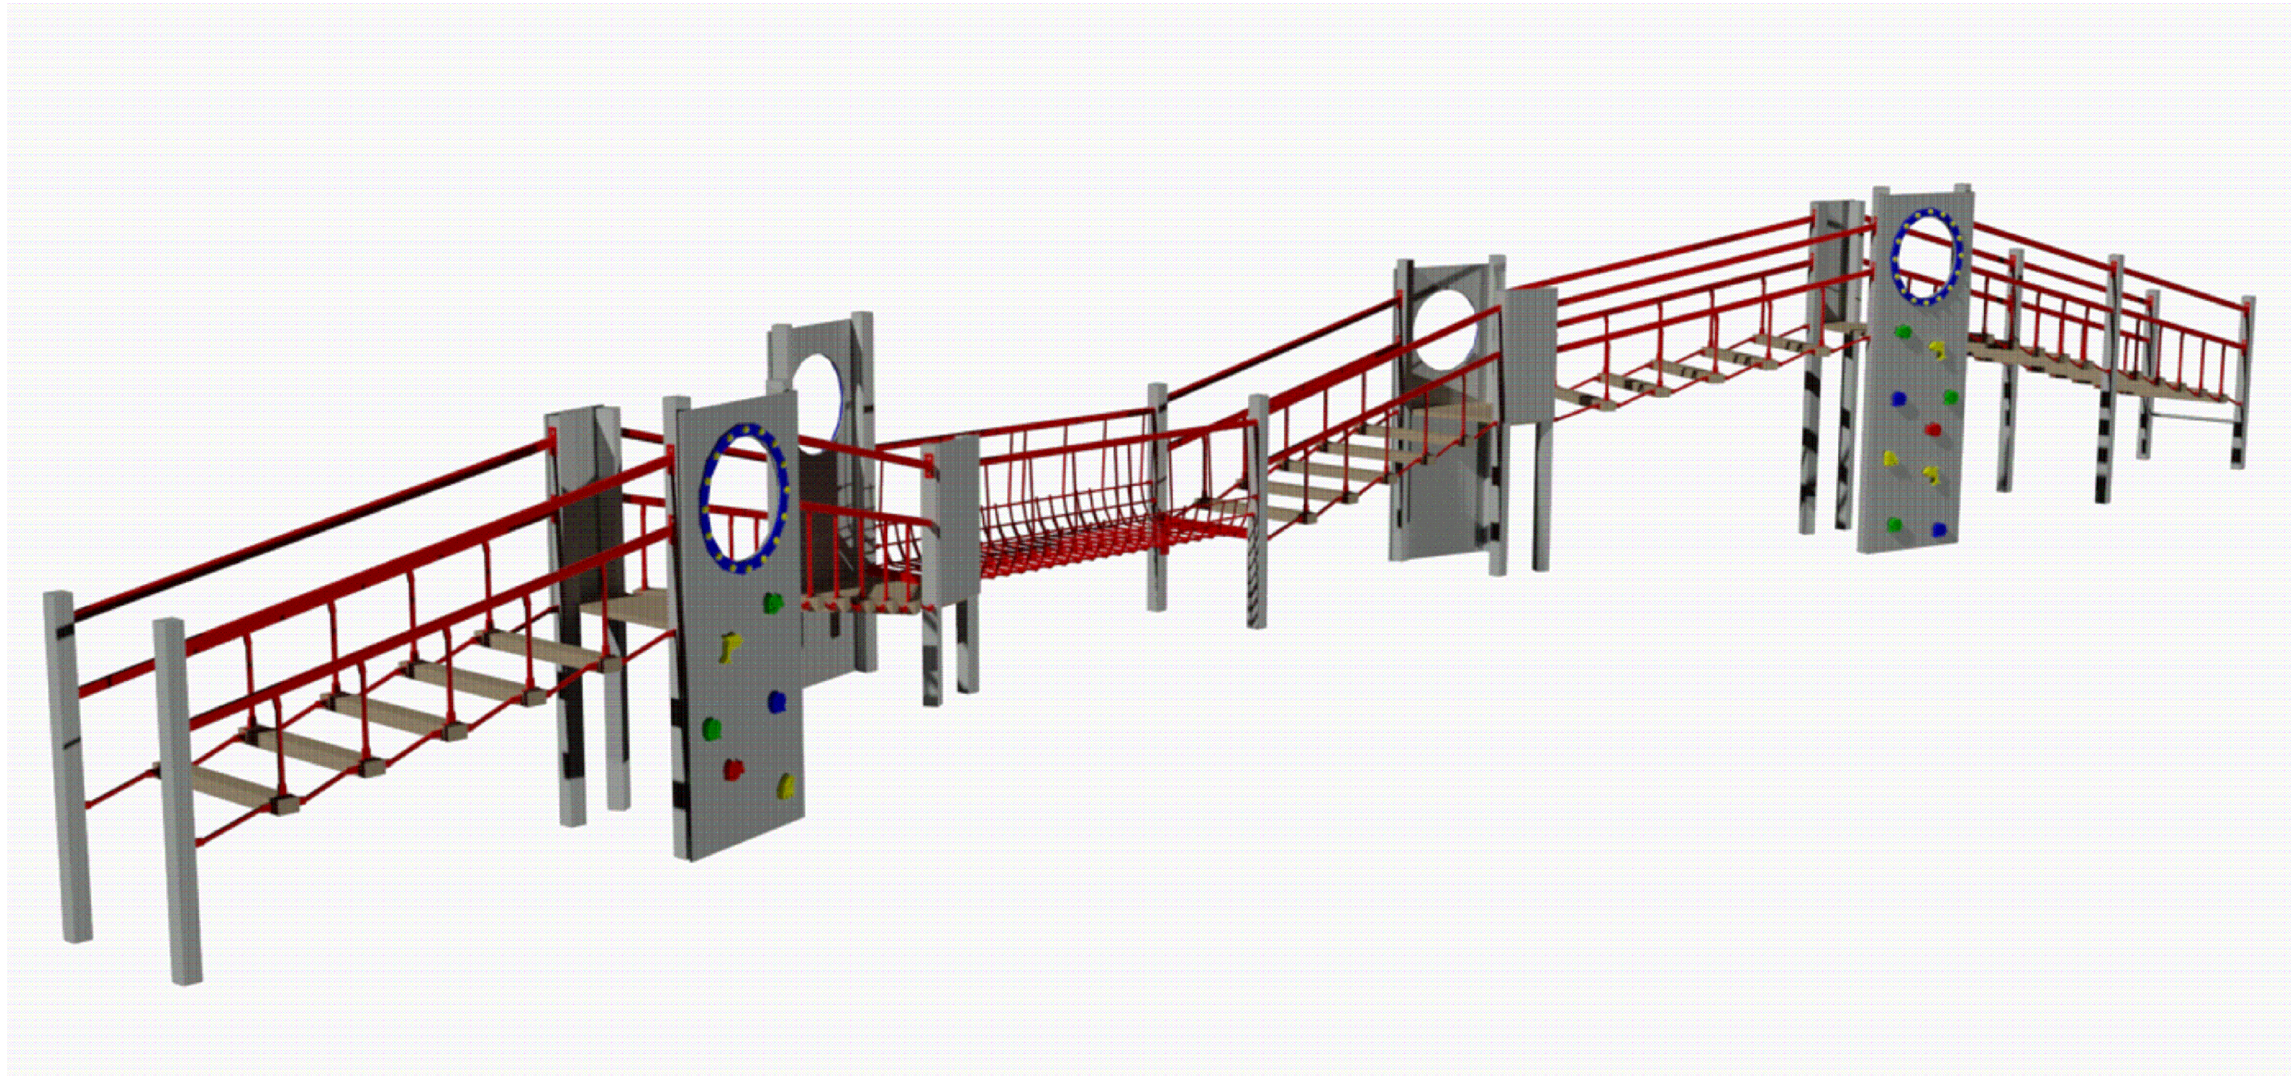

# AKSONOMETRIA

# URZĄDZENIE SPRAWNOŚCIOWE

Sugerowana grupa wiekowa: + 5 la

Wymiary urządzenia:	18,05m x 2,35m
Wysokość urządzenia:	~2,40m
Strefa funkcjonowania:	21,15m x 5,33m
Wysokość upadkowa:	2,40m
Głębokość fundamentowania:	-0,60m
Powierzchnia strefy funkcjonalnej:	87,00m <sup>2</sup>

Urządzenie wykonane zgodnie z PN-EN 1176-1:2009 Wyposażenie placów zabaw

Nawierzchnie amortyzujące: piasek, żwir, kora, nawierzchnia syntetyczna

(grubość minimalna dla wszystkich nawierzchni sypkich 300+100mm)

## SKŁAD URZĄDZENIA:

Mostek ruchomy ukośny	6 szt.
Mostek linowy poziomy	1 szt.
Ścianka wspinaczkowa	4 szt.
Wieża z podestem	4 szt.

## MATERIAŁY

Nogi konstrukcyjne: profile stalowe, ocynkowane kapielowo, malowane proszkowo na kolor RAL 9007

Podesty: samonośna konstrukcja antypoślizgowa

Elementy stalowe: stal ocynkowana kapielowo, malowana proszkowo

Liny: polipropylenowe, wieloopłotowe, z rdzeniem stalowym, trudnopalne

Ścianka wspinaczkowa: tworzywo sztuczne, uchwyty wykonane z żywicy z dodatkiem kruszyw mineralnych

Zaśleпки: tworzywo sztuczne

Fundamenty: beton klasy min. C12/15