PROJEKTOWANY PLAC SENSORYCZNY NR 3
DETAL E

skala 1:50

(ZMYSŁY WZROKU I SŁUCHU - POW. 65 m2)

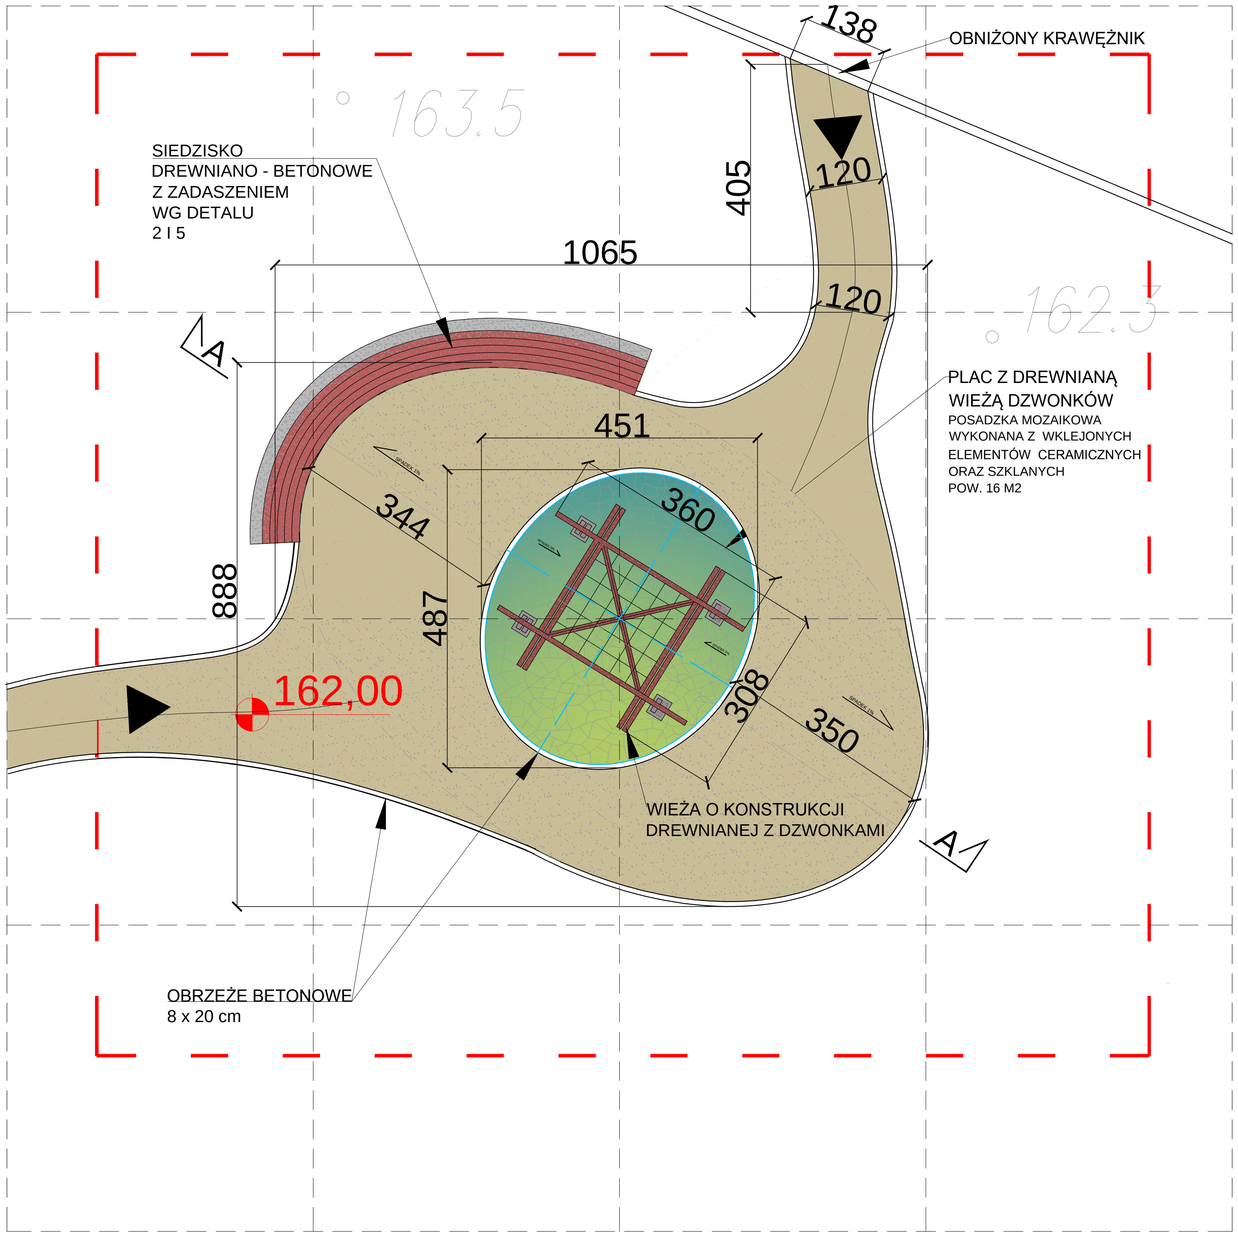

LEGENDA:

NAWIERZCHNIA ŻWIROWO GLINIASTA
POW. 70 M2

NAWIERZCHNIA ODBLASKOWA
MOZAIKA CERAMICZNO - SZKLANA
POW. 16 M2

WEJŚCIE

OBRZEŻE BETONOWE GR. 8 CM

Wieża o konstrukcji drewnianej sosnowej impregnowanej z metalowymi rurkami (kuranty) wymiary Średnica: 8 -15 cm
długość rury: 20 - 50 cm
max długość od konstrukcji 120 cm
wykonanymi z aluminium i miedzi
mocowane do konstrukcji drewnianej za pomocą linek stalowych
gongi drewniane do poruszania rurkami
Wymiar konstrukcji drewnianej: 360 x 310 cm, wys. 300 cm
Postumenty murowane na wys. 200 cm z okładziną z kamienia łupanego gr. 2 cm - kolor naturalny
Wieża zamontowana jest na posadzce o pow. 16 m2 wyklejonej elementami ze szkła oraz ceramiki nadające odblask powierzchni, efekt patchwork - Szkło i ceramika wtopiona z beton

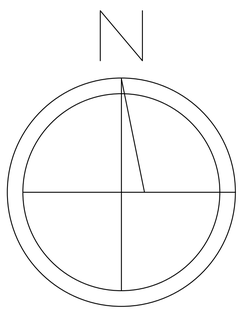

DOKUMENTACJA OBJĘTA JEST PRAWEM AUTORSKIM
DOKUMENTACJA ORYGINALNA

AAR ATELIER ARCHITEKTURY Radosław Żubrycki
PROJEKTOWANIE ARCHITEKTURA DESIGN
ATELIER ARCHITEKTURY RADOSŁAW ŻUBRYCKI
ul.Sw. Jana 9a 59-500 Zgorzelec www.aarz.pl tel: 514452382

Tytuł projektu: "Zagospodarowanie terenu parku im. W. Sikorskiego na cele turystyczno - rekreacyjne"
dz. nr 4 - 120 /2, 4 - 120 /3, 4 - 118 / 3 częściowo - 5 - 34 /5
Obręb ewidencyjny 04
Miejscowość: mrągowski, gmina: Mrągowo, województwo: warmińsko - mazurskie

Z01 c

Tytuł rysunku: PLAC SENSORYCZNY NR 3 RZUT
Etap projektu: PROJEKT BUDOWLANY
Branża: ZAGOSPODAROWANIE TERENU
Skala: 1:50
Numer dokumentacji: 18/2017
Data projektu: 05/2017
Etap prospektu: —
Miasto: Gmina Miasto Mrągowo

ARCHITEKTURA - PROJEKTANT:
mgr inż. arch. Joanna Niecko
Nr upr. 73/LOOK/2014
uprawnienia budowlane
do projektowania bez ograniczeń
bez ograniczeń