



ul. Sytkowska 43, 60-413 Poznań
NIP 7822511954

Dokumentacja projektowa dla zadania inwestycyjnego pn.: "Budowa Pumptrack'u w Mrągowie".

Adres obiektu: Mrągowo, teren przy ul. Żołnierskiej 6

działka: 6-202/5, obręb: 6

Kategoria obiektu: VIII - inne obiekty,

Inwestor: Gmina Miasto Mrągowo, ul. Królewiecka 60A, 11-700 Mrągowo

Zawartość opracowania:

Projekt zagospodarowania terenu,
Projekt budowlano-wykonawczy, branża – rowerowy plac zabaw – Pumptrack

Umowa: nr 4PBI.2019 z dnia 27.02.2019 r.

Projektanci (tytuł, imię, nazwisko, specjalność, zakres opracowania, uprawnienia):

pumptrack

mgr inż. arch. kraj. Natalia Login

architektura

mgr inż. arch. Bartosz Kąkolewicz (nr upr. WP-OIA/OKK/UpB/33/2009)

Poznań, kwiecień 2019 r.

SPIS ZAWARTOŚCI OPRACOWANIA

I. Strona tytułowa.....	1
II. Spis treści.....	2-3
III. Załączniki	
1. Oświadczenie projektantów.....	4
2. Uprawnienia budowlane do projektowania w branży architektonicznej + wpis do Izby.....	5-7
3. Kopia mapy do celów projektowych.....	8
4. Opinia geotechniczna.....	9
IV. Część opisowa projektu	
1. Informacje wyjściowe.....	16
1.1. Podstawa opracowania.....	16
1.2. Przedmiot i zakres opracowania.....	16
1.3. Inwestor.....	16
1.4. Obsługa inwestycji.....	16
2. Projekt zagospodarowania terenu.....	17-20
2.1. Stan prawny terenu.....	17
2.2. Stan istniejący.....	17
2.3. Projektowane elementy zagospodarowania terenu.....	17
2.4. Bilans terenu.....	18
2.5. Informacja odnośnie ochrony zabytków.....	19
2.6. Informacja dotycząca wpływu eksploatacji górniczej na teren opracowywany.....	19
2.7. Informacje odnośnie istniejących i projektowanych zagrożeń dla środowiska oraz higieny i zdrowia użytkowników projektowanych obiektów budowlanych i ich otoczenia.....	19
2.8. Sposób zapewnienia warunków niezbędnych do korzystania z obiektu przez osoby niepełnosprawne, w szczególności poruszające się na wózkach inwalidzkich.....	19
2.9. Informacje o obszarze oddziaływania obiektu.....	19-20
3. Rozbiórki i prace porządkowe.....	20
4. Projekt budowlany i wykonawczy - rowerowy plac zabaw - PUMPTRACK.....	21-27
4.1. Opis techniczny do projektu budowy toru rowerowego – PUMPTRACK.....	21
4.2. Wymagania materiałowe.....	21
4.3. Wykonywanie robót.....	21-25
4.4. Opis techniczny do projektu zieleni.....	25
4.5. Opis techniczny odwodnienia.....	26
4.6. Charakterystyka energetyczna.....	26
4.7. Instalacje elektryczne.....	26
4.8. Instalacje sanitarne.....	26
4.9. Wpływ obiektu na środowisko.....	26
4.10. Warunki dopuszczenia zamienników.....	26-27
4.11. Kolejność i technologia wykonywania robót.....	27

V. Część rysunkowa projektu..... 28-31

PBW-MR-01 Zagospodarowanie terenu	1:500
PBW-MR-02 Rzut poziomy toru pumptrack	1:100
PBW-MR-03 Przekroje A-A, B-B, C-C, D-D, E-E	1:50
PBW-MR-04 Przekrój przez złożę chłonne F-F	1:50

VI. Informacja dotycząca Bezpieczeństwa i Ochrony Zdrowia (BIOZ).....32-38

OŚWIADCZENIE PROJEKTANTÓW

Oświadczam się, że niniejsza dokumentacja projektowa na potrzeby realizacji zadania inwestycyjnego pn. **„Budowa Pumptrack'u w Mrągowie”**, wykonana została zgodnie z warunkami zlecenia, ofertą, obowiązującymi przepisami techniczno-budowlanymi, zasadami wiedzy technicznej oraz normami i jest kompletna w rozumieniu Ustawy z dnia 7 lipca 1994 roku Prawo Budowlane (Dz. U. Z 2016 roku poz. 290 tekst jednolity) oraz Rozporządzenia Ministra Transportu, Budownictwa i Gospodarki Morskiej z dnia 25 kwietnia 2012 r. w sprawie szczegółowego zakresu i formy projektu budowlanego (Dz. U. z dnia 27 kwietnia 2012 r.). Oświadczamy, że kopie zamieszczonych dokumentów są zgodne z oryginałami. Dokumentacja zostaje wydana w stanie pełnym, kompletnym z punktu widzenia celu, któremu ma służyć. Wersja papierowa dokumentacji jest zgodna z wersją elektroniczną.

mgr inż. arch. Bartosz Kąkolewicz (nr upr. WP-OIA/OKK/UpB/33/2009)

1. Informacje wyjściowe

1.1. Podstawa opracowania

- Umowa nr 4PBI.2019 z dnia 27.02.2019 r. zawarta pomiędzy Gminą Miasto Mrągowo, ul. Królewiecka 60A, 11-700 Mrągowo a firmą BT Project s.c. z siedzibą w Poznaniu, ul. Sytkowska 43, 60-413 Poznań,
- Mapa zasadnicza, skala 1:500,
- Uzgodnienia branżowe,
- Szkice orientacyjne,
- Wizje w terenie wraz z pomiarami,
- Opinia geotechniczna opracowana przez firmę Geowell Dominik Wołodźko z siedzibą w Olsztynie, ul. Wiecherta 29/20, 10-691 Olsztyn,
- Rozporządzenie Ministra Infrastruktury z dnia 2 września 2004 r. w sprawie szczegółowego zakresu i formy dokumentacji projektowej; specyfikacji technicznych wykonania i odbioru robót budowlanych oraz programu funkcjonalno – użytkowego (Dz. U. z 2013r.poz.1129 j.t.),
- Ustawa z dnia 7 lipca 1994 r. Prawo budowlane (Dz. U. z 2016r., poz. j.t.),
- Rozporządzenie Ministra Transportu Budownictwa i Gospodarki Morskiej z dnia 25 kwietnia 2012 r. w sprawie szczegółowego zakresu i formy projektu budowlanego (Dz. U. z 2012r. Poz.462 ze zm.),
- Rozporządzenie Ministra Infrastruktury z dnia 23 czerwca 2003 r. w sprawie informacji dotyczącej bezpieczeństwa i ochrony zdrowia oraz planu bezpieczeństwa i ochrony zdrowia (Dz. U. z 2003r. nr 120 poz.1126),
- Ustawa z dnia 29 sierpnia 2014 r. Prawo zamówień publicznych (Dz. U. z 2014r. poz. 1232 ze zm.),
- Rozporządzenie Ministra Infrastruktury z dnia 18 maja 2004 r. w sprawie określenia metod i podstaw sporządzania kosztorysu inwestorskiego, obliczania planowanych kosztów prac projektowych oraz planowanych kosztów robót budowlanych określonych w programie funkcjonalno-użytkowym (Dz. U. Nr 130, poz. 1389),
- Rozporządzenie Ministra Transportu, Budownictwa i Gospodarki Morskiej z dnia 25 kwietnia 2012 r. w sprawie szczegółowego zakresu i formy projektu budowlanego (Dz. U. 2012 r. poz. 462 ze zm.).

1.2. Przedmiot i zakres opracowania

Przedmiotem opracowania jest tor rowerowy typu pumptrack dla początkujących (MINI PUMP) zlokalizowany w Mrągowie, przy ul. Żołnierskiej 6, działka nr 6-202/5.

Opracowanie stanowi projekt budowlany i wykonawczy, składający się z części opisowej, części rysunkowej oraz niezbędnych załączników formalnych.

1.3. Inwestor

Gmina Miasto Mrągowo, ul. Królewiecka 60A, 11-700 Mrągowo

1.4. Obsługa inwestycji

Dostawy energii i wody niezbędnych do realizacji inwestycji, jak również odprowadzenie ścieków, realizowane będą za pośrednictwem mediów znajdujących się obecnie na terenie obiektu i w jego bezpośrednim sąsiedztwie. Ponieważ sposób wykorzystania mediów związany jest ściśle z organizacją robót, decyzję na temat szczegółowych rozwiązań doprowadzenia wody i energii do poszczególnych miejsc pozostawia się wykonawcy, który ponosił będzie także koszty wykorzystania mediów, wraz z zainstalowaniem odpowiednich urządzeń pomiarowych.

2. Projekt zagospodarowania terenu

Przedmiotem inwestycji jest przedsięwzięcie o zasięgu lokalnym pn.: "Budowa Pumptrack'u w Mrągowie", którego celem jest utworzenie rowerowego placu zabaw i udostępnienie terenu różnym grupom użytkowników – rowerzystom, deskorolkarzom, rolkarzom czy osobom na hulajnogach.

2.1. Stan prawny terenu

Właścicielem działki nr 6-202/5 jest Gmina Miasto Mrągowo, ul. Królewiecka 60A, 11-700 Mrągowo.

2.2. Stan istniejący

Zakres opracowania obejmuje teren przy ul. Żołnierskiej 6 w Mrągowie. Obszar zlokalizowany jest w sąsiedztwie boiska typu orlik oraz hali sportowej. Od strony wschodniej i południowej sąsiaduje z zabudową wielorodzinną, zaś od zachodniej jego granicę stanowią tereny zieleni. Obecnie niezagospodarowany teren przy ul. Żołnierskiej, usytuowany pomiędzy blokiem mieszkalnym a „orlikiem” nie jest objęty rejestrem zabytków i opieką nad zabytkami, leży poza zasięgiem obszarów objętych ochroną przyrody, strefy ochrony konserwatorskiej i nie występują na nim obiekty chronione. Obszar w granicach opracowania jest płaski, częściowo porośnięty trawą i odgradzony od ulicy Żołnierskiej ogrodzeniem panelowym.

Na terenie objętym granicami opracowania nie występują elementy przeznaczone do rozbiórki lub kolidujące z inwestycją.

Lokalizacja inwestycji:



źródło: geoportal.gov.pl

2.3. Projektowane elementy zagospodarowania terenu

Projektuje się tor rowerowy typu pumptrack dla dzieci i początkujących (MINI PUMP). Dostęp na obiekt jest pieszy i rowerowy z możliwością dojazdu samochodami od ul. Żołnierskiej lub Wojska Polskiego.

2.3.1. Tor rowerowy - PUMPTRACK

Stwarza możliwości obycia z rowerem, rozwija koordynację ruchową oraz zmysł równowagi przy maksymalnym poziomie bezpieczeństwa. Prosty i przyjemny sposób na aktywność sportową bez względu na wiek.

Asfaltowy, tor rowerowy - PUMPTRACK składa się z garbów, zakrętów profilowanych oraz małych „hopek” ułożonych w takiej kolejności, by możliwe było rozpędzanie się i utrzymywanie prędkości bez pedalowania. Przeszkody toru wraz z zakrętami tworzą zamkniętą pętlę po której można jeździć w obu kierunkach. Dla maksymalnego wykorzystania terenu projektuje się liczne odnogi i alternatywne linie przejazdu.

Tor pumptrack - MINI PUMP służyć ma młodym użytkownikom – amatorom terenowej jazdy na rowerze. Obiekt proponuje się jako utwardzony tor mieszanką mineralno-asfaltową AC 8s o uziarnieniu do 8 mm, przeznaczoną na kategorię ruchu KR 1.

Parametry toru MINI PUMP:

- powierzchnia toru (po obrysie skarp): 342,00 m²,
- powierzchnia asfaltowa w rzucie: 124,00 m²,
- długość toru w rzucie: 73,00 m,
- szerokość warstwy jezdnej toru: min. 150 cm,
- wysokość zakrętów profilowanych toru pumptrack (mierzona od powierzchni asfaltowej w najniższym punkcie bandy do powierzchni asfaltowej na koronie bandy) – minimum 50 cm,
- grubość warstwy asfaltu: 5-7 cm.
- ilość zakrętów profilowanych: min. 4 szt.
- promień zakrętów: min. 300 cm.

Tor **MINI PUMP** projektuje się tak, by umożliwiał jazdę zarówno na deskorolkach, rolkach czy hulajnodze.

2.3.2. Zieleń

Projektuje się zieleni na terenie opracowania, rozmieszczenie według rysunku planu zagospodarowania.

Projektowane elementy:

- Trawa na podłożu (humus),
- Trawa na skarpach torów rowerowych (rolka).

2.4. Bilans terenu

<i>Element zagospodarowania</i>	<i>Powierzchnia (m²)</i>	<i>Powierzchnia (%)</i>
Rowerowy plac zabaw - PUMPTRACK (utwardzenie)	124	9,00%
Pow. terenu biologicznie czynnego-skarpy	152	11,03%
Pow. terenu biologicznie czynnego - trawa na terenie płaskim	1102	79,97%
Razem	1378	100%

2.5. Informacja odnośnie ochrony zabytków

Nie dotyczy, teren nie jest objęty rejestrem zabytków i opieką nad zabytkami.

2.6. Informacja dotycząca wpływu eksploatacji górniczej na teren opracowywany

Nie dotyczy, teren nie jest ulokowany w granicach obszaru górniczego.

2.7. Informacje odnośnie istniejących i projektowanych zagrożeń dla środowiska oraz higieny i zdrowia użytkowników projektowanych obiektów budowlanych i ich otoczenia

Projektowana inwestycja - zagospodarowanie terenu zielonego nie będzie miała ujemnego wpływu na środowisko naturalne.

2.8. Sposób zapewnienia warunków niezbędnych do korzystania z obiektu przez osoby niepełnosprawne, w szczególności poruszające się na wózkach inwalidzkich

Obiekt jest dostępny dla osób niepełnosprawnych jednak nie jest przeznaczony do korzystania przez takie osoby. Nie posiada progów, krawężników ani schodów stanowiących barierę dla osób na wózkach inwalidzkich, które mogą być obserwatorami osób korzystających z obiektu.

2.9. Informacje o obszarze oddziaływania obiektu

2.9.1. Podstawa prawna

- a) Ustawa z dnia 7 lipca 1994 r. Prawo Budowlane (Dz.U. z 2013 r. poz. 1409 z późn. zmianami): art. 5
- b) Rozporządzenie Ministra Infrastruktury z dnia 12 kwietnia 2002 r. w sprawie warunków technicznych, jakim powinny odpowiadać budynki i ich usytuowanie (Dz. U. 2002 nr 75 poz. 690): art. 12 – 13, art. 19, art. 60, art. 271-273,
- c) Miejscowy plan zagospodarowania przestrzennego.

2.9.2. Zasięg obszaru oddziaływania obiektu

W odniesieniu do podpunktu a) projektowany obiekt nie doprowadzi pobliskich terenów do nie spełnienia wymagań zapewnienia:

- bezpieczeństwa konstrukcji, pożarowego, użytkowania, odpowiednich warunków higienicznych i zdrowotnych czy ochrony przed hałasem;
- warunków użytkowych np. możliwości dostępu do usług telekomunikacyjnych;
- utrzymania właściwego stanu technicznego czy odpowiedniego usytuowania na działce;
- bezpieczeństwa i ochrony zdrowia osób przebywających na terenie budowy.

W odniesieniu do podpunktu b):

- projektowane obiekty zachowują wszelkie odległości określone w rozporządzeniu oraz wymienionych w nim normach;
- nowo projektowany obiekt nie przesłania innych obiektów (art.13), ani nie ogranicza im dostępu do naturalnego oświetlenia (art. 60). Obiekt nie wprowadza ograniczeń w zagospodarowaniu terenu sąsiednich działek;
- obiekt spełnia wymogi przeciwpożarowe i nie wprowadza żadnych ograniczeń dla sąsiednich działek (art. 271-273).

W odniesieniu do podpunktu c):

- uzyskano wskaźniki oraz funkcję zabudowy zgodną z miejscowym planem zagospodarowania przestrzennego.

2.9.3. Opis oddziaływania dla konkretnych działek sąsiednich

Na podstawie powyższych ustaleń stwierdzono, że obszar oddziaływania obiektu ogranicza się tylko do działki nr 6-202/5 tylko w zakresie opracowania i nie zachodzi zmniejszenie możliwości wykorzystania działek sąsiednich.

3. Rozbiórki i prace porządkowe

Na terenie objętym granicami opracowania brak jest elementów do rozbiórki, jednak w trakcie wykonywania prac budowlanych – usuwania wierzchniej warstwy gruntu istnieje możliwość napotkania odpadów i materiałów pobudowlanych, które w przypadku kolizji z opracowywanym obiektem należy usunąć i zutylizować zgodnie z obowiązującymi przepisami

4. Projekt budowlany i wykonawczy - rowerowy plac zabaw - PUMPTRACK

4.1. Opis techniczny do projektu budowy toru rowerowego – PUMPTRACK

Ogólny bilans mas ziemnych – określenie zakresu rzeczowego robót

Zakres robót związany z wykonaniem toru rowerowego przedstawia się następująco:

1. Uformowanie nasypów (przeszkody, zakręty)	$V=145,50\text{ m}^3$
- tor MINI PUMP	$V=145,50\text{ m}^3$
2. Kruszywo frakcji 0/31,5mm (podbud. pod mieszankę asfalt.)	$V=22,00\text{ m}^3$
- tor MINI PUMP	$V=22,00\text{ m}^3$
3. Mieszanka asfaltowa (beton asfaltowy) AC 8s (warstwa jezdna toru)	$V=11,00\text{ m}^3$
- tor MINI PUMP	$V=11,00\text{ m}^3$

Roboty towarzyszące:

- Usunięcie warstwy 10-15 cm humusu, celem powiązania warstw nasypowych.
- Roboty ziemne związane z wykonaniem nasypów toru rowerowego. Grunt mineralno – piaszczysty (mrozoodporny) w objętości 145,50 m³ projektuje się pozyskać z innych źródeł niż wykopy na miejscu budowy.
- Profilowanie oraz testowanie ukształtowanego przebiegu toru rowerowego,
- Ułożenie i zagęszczenie warstwy podbudowy z kruszywa łamanego frakcji 0-31,5 mm gr. 10 cm,
- Ułożenie warstwy jezdnej toru z betonu asfaltowego AC 8s grubości 5-7 cm,

4.2. Wymagania materiałowe

4.2.1. Nasypy

- grunty niewysadzinowe, rozdrobnione grunty skaliste twarde oraz grunty kamieniste i wysiewki kamienne,
- żwiry i pospółki,
- piaski grubo, średnio i drobno-ziarniste naturalne i łamane,

Przydatność gruntów do wykonywania budowli ziemnych wg PN - S - 02205:1998 [4] podano w Tablicy nr 1 w SST D - 02.03.01 Wykonanie nasypów - Rowerowy plac zabaw - Pumptrack, stanowiącej załącznik do niniejszej dokumentacji projektowej.

4.2.2. Podbudowa

- kruszywo łamane - ostrokrawędziste frakcji 0/31,5 mm (np. dolomit, sjenit, bazalt, granit, gabbro), stabilizowane mechanicznie ubijarkami mechanicznymi.

4.2.3. Warstwa jezdna z betonu asfaltowego

- mieszanka mineralno-asfaltowa (beton asfaltowy) AC 8 S 50/70 o uziarnieniu do 8 mm. Warstwa grubości 5-7 cm wykonana w technologii "na gorąco". MMA na kategorię ruchu KR 1-2.

4.3. Wykonywanie robót

Ogólne wymagania dotyczące robót

Wykonawca jest odpowiedzialny za jakość wykonanych robót, oraz za testowanie i weryfikację zaprojektowanych kształtów przeszkód toru. W tym celu wymagane jest przedstawienie opinii czynnego zawodnika/instruktora rowerowego. Profilowanie lokalizacja, wysokości względne przeszkód toru oraz samo ich wykonanie może ulec zmianie ze względów bezpieczeństwa, oraz ze względu na polepszenie właściwości jezdnych toru. Szczegółowy opis

wymagań dotyczących wykonania robót znajduje się w SST stanowiących załącznik do niniejszej dokumentacji projektowej (SST D - 02.03.01, SST D - 04.04.02, SST D - 05.03.05c - Rowerowy plac zabaw - Pumptrack).

4.3.1. Nasypy

Teren pod budowę rowerowego placu zabaw - PUMPTRACK powinien być płaski lub lekko pochyły ($\leq 3\%$).

Nasypy powinny być wznoszone przy zachowaniu przekroju poprzecznego i profilu podłużnego, które określono w dokumentacji projektowej, z uwzględnieniem ewentualnych zmian wprowadzonych na etapie testowania i weryfikacji zaprojektowanych kształtów przeszkód toru.

W celu zapewnienia stateczności nasypu i jego równomiernego osiadania należy przestrzegać następujących zasad:

a) Nasypy należy wykonywać poziomymi warstwami, z gruntów przydatnych do budowy nasypów. Nasypy powinny być wznoszone równomiernie na całej szerokości.

Zakręty profilowane (tzw. bandy) należy wznosić jw. z zachowaniem nadmiaru szerokości ≥ 50 cm przy każdej kolejnej warstwie nasypu do uzyskania odpowiedniej wysokości. Ostateczne profilowanie wykonuje się ścinając nadmiar materiału, z zachowaniem kształtu i parametrów (promień zakrętu, etc.) elementu, opisanych w dokumentacji projektowej. Powstały profil zakrętu należy dociąć płytą wibracyjną o wadze ≥ 60 kg po całej długości promienia bandy, od podstawy nasypu w kierunku jego korony i odwrotnie.

4.3.1.1. Wskaźnik zagęszczenia nasypów

W zależności od uziarnienia stosowanych materiałów, zagęszczenie warstwy należy określać za pomocą oznaczenia wskaźnika zagęszczenia lub porównania pierwotnego i wtórnego modułu odkształcenia.

Wskaźnik zagęszczenia gruntów w nasypach, określony według normy BN-77/8931-12 [9], powinien na całej szerokości korpusu spełniać wymagania podane w tablicy 1.

Tablica 1. Minimalna wartość wskaźnika zagęszczenia gruntu w nasypach

Minimalna wartość I_s	Rowerowy plac zabaw - PUMPTRACK KR 1-2
	0,97

Częstotliwość badań zagęszczenia nasypu podano w tablicy 2.

Tablica 2. Częstotliwość badań zagęszczenia nasypu

Długość rowerowego placu zabaw - PUMPTRACK [mb]	Ilość pomiarów [szt.]	
	Zakręt profilowany tzw. banda (korona)	Przeszkoda na odcinku prostym
≤ 120 mb	2	1
121-200 mb	3	2
> 201 mb	4	3

4.3.2. Podbudowa z kruszywa łamanego stabilizowanego mechanicznie

Mieszanka kruszywa z uwagi na specjalistyczne wyprofilowanie/uksztaltowanie nasypów rowerowego placu zabaw - PUMPTRACK powinna być rozkładana ręcznie w warstwie o możliwie jednakowej grubości, takiej, aby jej ostateczna grubość po zagęszczeniu była zbliżona do grubości projektowanej, lecz nie mniejsza. Grubość pojedynczo układanej warstwy nie może przekraczać 20 cm po zagęszczeniu. Warstwa podbudowy powinna być rozłożona w sposób zapewniający osiągnięcie wymaganych spadków.

Warstwa podbudowy musi wystawać poza obrys projektowanej nawierzchni asfaltowej min. 10 cm z każdej strony.

4.3.2.1. Wskaźnik zagęszczenia podbudowy

Tablica 3. Minimalna wartość wskaźnika zagęszczenia podbudowy

	Rowerowy plac zabaw - PUMPTRACK KR 1-2
Minimalna wartość I_s	0,98

Częstotliwość badań zagęszczenia warstwy podbudowy podano w tablicy 4.

Tablica 4. Częstotliwość badań zagęszczenia warstwy podbudowy

Długość rowerowego placu zabaw - PUMPTRACK [mb]	Ilość pomiarów [szt.]	
	Zakręt profilowany tzw. banda (korona)	Przeszkoda na odcinku prostym
≤120 mb	1	1
121-200 mb	2	1
>201 mb	2	2

4.3.3. Warstwa jezdna z betonu asfaltowego

Ułożenie warstwy jezdnej z betonu asfaltowego AC 8 S 50/70 grubości 5 - 7 cm (KR1-2, rowerowy plac zabaw - PUMPTRACK).

4.3.3.1. Warstwa jezdna z betonu asfaltowego

Może być układana, gdy temperatura otoczenia w ciągu doby nie jest niższa od: + 5°C

Nie dopuszcza się układania mieszanki mineralno-asfaltowej na mokrym lub oblodzonym podłożu, podczas opadów atmosferycznych oraz silnego wiatru ($v > 16$ m/s).

Temperatura mieszanki wbudowywanej nie powinna być niższa od minimalnej temperatury mieszanki od 140° C do 180° C - z asfaltu drogowego 50/70.

4.3.3.2. Mieszanka mineralno-asfaltowa w przypadku rowerowych placów zabaw typu PUMPTRACK powinna być wbudowywana (układana) ręcznie, ze stałym pomiarem grubości warstwy.

Walowanie mieszanki mineralno-asfaltowej powinno odbywać się bezzwłocznie po odpowiednim wyprofilowaniu powierzchni i sprawdzeniu jej grubości.

Zagęszczanie mieszanki należy rozpocząć od krawędzi nawierzchni ku osi, a na odcinku zakrętu profilowanego o jednostronnym spadku, należy rozpoczynać od dolnej krawędzi ku górze.

Warstwy walowane powinny być równomiernie zagęszczane zagęszczarkami o wadze ≥ 60kg.

Właściwości wykonanej warstwy jezdnej powinny spełniać warunki podane w tablicy 5.

Tablica 5. Właściwości warstwy jezdnej z betonu asfaltowego

Typ i wymiar mieszanki	Projektowana grubość warstwy technologicznej [cm]	Miejsce pobrania próbki	Wskaźnik zagęszczenia [%]	Zawartość wolnych przestrzeni w warstwie [%(v/v)]
AC 8 S, KR1-2	5,0 - 7,0	Powierzchnia o spadku ≤ 20% (np. korona zakrętu, garby)	≥ 94,0	≤10,0
		Powierzchnia o spadku > 20% (1/3 wysokości zakrętu profilowanego tzw. bandy)	≥ 91,0	≤15,0

Tablica 6. Zakres oraz częstotliwość badań i pomiarów po wykonaniu warstwy jezdnej

Długość rowerowego placu zabaw - PUMPTRACK [mb]	Zakres badań po wykonaniu warstwy jezdnej	Ilość pomiarów [szt.]	
		Zakręt profilowany tzw. banda (1/3 wysokości)	Przeszkoda na odcinku prostym (garby)
≤120 mb	- grubość warstwy [cm]	2	1
121-200 mb	- wolna przestrzeń w warstwie [%]	3	2
>201 mb	- wskaźnik zagęszczenia warstwy [%]	4	3

4.3.4. Cechy geometryczne warstwy jezdnej

4.3.4.1. Częstotliwość oraz zakres badań i pomiarów

Częstotliwość oraz zakres badań i pomiarów wykonanej warstwy ścieralnej nawierzchni podano w tablicy 7.

Tablica 7. Częstotliwość oraz zakres badań i pomiarów wykonanej warstwy jezdnej

Lp.	Badana cecha	Minimalna częstotliwość badań i pomiarów
1.	Szerokość warstwy	2 razy na 10 m
2.	Spadki poprzeczne	Każdy dolny odcinek między tzw. garbami
3.	Złącza podłużne i poprzeczne	Każde złącze (ocena wizualna)
4.	Wygląd zewnętrzny warstwy	Ocena wizualna, cała powierzchnia wykonanego toru

4.3.4.2. Szerokość warstwy

Z częstotliwością podaną w tablicy 7 należy sprawdzać szerokość warstwy. Sprawdzenie polega na zmierzeniu w poziomie, taśmą mierniczą, odległości przeciwnych, bocznych, górnych krawędzi.

Szerokość wykonanej warstwy nie może być mniejsza od szerokości projektowanej.

Minimalna odległość krawędzi nawierzchni asfaltowej od krawędzi nasypu wynosi 30 cm, dotyczy zarówno zakrętów profilowanych jak i przeszkód na odcinkach prostych.

Warstwa jezdna musi nachodzić na koronę zakrętu profilowanego (tzw. bandy) min. 50 cm.

Wymaga się, aby co najmniej 95% wykonanych pomiarów nie przekraczało przedziału dopuszczalnych odchyleń.

4.3.4.3. Ocena równości warstwy

Wszystkie przeszkody wchodzące w skład rowerowego placu zabaw - PUMPTRACK na całej swojej szerokości muszą mieć jednakowy profil (przekrój podłużny). Wyjątek mogą stanowić przeszkody celowo wyprofilowane asymetrycznie, tak aby np. ułatwiały zmianę kierunku jazdy (pochylone garby, multiprzeszkody itp.)

Warstwa jezdna wszystkich zakrętów musi być w przekroju wycinkiem koła o promieniu nie większym niż 2,6 metra. Niedopuszczalne jest stosowanie zakrętów profilowanych (tzw. band), które są w przekroju płaskie lub ich promień jest niejednostajny. Wyjątek stanowi dolna półka bandy, która może być wypłaszczona.

4.3.4.4. Spadki poprzeczne

Z częstotliwością podaną w tablicy 7 należy sprawdzać spadek poprzeczny warstwy.

Spadki poprzeczne warstwy jezdnej winny być wykonane tak, aby na jej powierzchni nie tworzyły się zastoiska wody.

4.3.4.5. Złącza podłużne i poprzeczne

Połączenia nawierzchni jezdnej w miejscach przerw technologicznych muszą być tak wykonane, aby nie były wyczuwalne uskoki ani zmiany profilu przeszkody.

4.3.4.6. Wygląd warstwy

Wygląd zewnętrzny warstwy jezdnej, sprawdzony wizualnie, powinien być jednorodny, bez spękań, deformacji, plam i wyruszeń.

Wszystkie przeszkody wchodzące w skład rowerowego placu zabaw - PUMPTRACK (garby, muldy, przeszkody złożone itp.) muszą być wyprofilowane w taki sposób, aby umożliwiały płynną jazdę. Niedopuszczalne jest wyprofilowanie przeszkód wymuszających "nerwową jazdę" tzn. zbyt ostrych, o szpiczastych kształtach.

Wszystkie krawędzie warstwy jezdnej muszą być zfazowane pod kątem 45° ($\pm 5^{\circ}$). Fazowanie i zagęszczanie krawędzi musi odbywać się podczas układania warstwy. Niedopuszczalne jest fazowanie (cięcie) po wystygnięciu masy mineralno-asfaltowej. Krawędzie muszą być wykonane w równej linii, bez pęknięć i ubytków.

4.4. Opis techniczny do projektu zieleni

4.4.1. Trawniki

W projekcie przewidziano założenie nowych powierzchni trawiastych.

Wszystkie trawniki wykonane metodą siewu planuje się wykonać mieszankami traw przeznaczonych na treny sportowo rekreacyjne.

Gleba powinna być oczyszczona z wszystkich zanieczyszczeń i chwastów, powinna być przekopana bądź przeorana, należy wzbogacić ją w nawozy mineralne.

4.4.2. Terminy siewu

Na termin zakładania trawnika należy przewidzieć późne lato (przełom VIII/IX) lub na wczesną jesień, ewentualnie w drugim terminie, na wiosnę: od 15IV do 15V.

W wyborze terminu należy kierować się temperaturą i wilgotnością. Korzystne warunki pod tym względem panują na wiosnę w kwietniu – maju. Za najlepszy okres uznaje się późne lato – wczesna jesień, gdyż sprzyjające warunki są wówczas bardziej długotrwałe. Siewu należy dokonywać w dni bezwietrzne.

4.4.3. Technika siewu

Podłoże po przygotowaniu, wyrównujemy i zagęszczamy walem o ile struktura nie jest zbyt zwięzła.

W celu usprawnienia siewu oraz uzyskania równomiernego pokrycia terenu nasionami należy zastosować siewniki do nasion. Przed wysianiem należy teren wyrównać. Wysiane nasiona powinny być przykryte ziemią na głębokość 0,5-1cm. W tym celu należy płytko przemieszczać powierzchniową warstwę ziemi. Następnie powierzchnię należy uwałować lekkim walem. Zaleca się oba te zabiegi połączyć poprzez użycie walca z kolczatką. Należy przewidzieć normę wysiewu nasion na poziomie 4kg/ar trawnika. Trawniki należy wykonać z mieszanki traw typu gazonowego (np. Top Grass Gazonowa) lub sportowego, lub ich mieszanką. Ograniczyć zasięg trawnika pod koronami drzew na ile to jest możliwe. Pod koronami należy zastosować mieszankę traw do miejsc ocienionych np. z dodatkiem śmiałka darniowego.

4.5. Opis techniczny odwodnienia

Charakterystyka geotechniczna wskazuje na dobre właściwości gruntu. Wiercenia do głębokości 3,0 m wykazują obecność piasków drobnoziarnistych w stanie średniozagęszczonym, o dobrych właściwościach wodoprzepuszczalnych. Warunki wodne korzystne. W otworach nie stwierdzono żadnych przejawów wody gruntowej.

Z uwagi na tworzenie się niecek bezodpływowych w obrębie toru, projektuje się odwodnienie odprowadzające wody deszczowe z powierzchni torów pumptrack poprzez zastosowanie szeregu żwirowych punktów zbiorczych. Projektowana lokalizacja nawierzchni żwirowych uzależniona jest od ukształtowania i kierunku nachylenia poprzecznego tras toru w celu ukierunkowania spływu powierzchniowego wód opadowych. Strefa zlewni wokół punktu zbiorczego powinna posiadać nachylenie minimalnie 1% w kierunku odbiornika. Aby uniemożliwić zamulanie odbiornika należy obłożyć go geowłókniną o parametrach:

- wytrzymałość na rozciąganie min. 13kN,
- siła przebicia min. 2000N,
- wydłużenie względne przy obciążeniu maksymalnym wzdłuż pasma max. 45%,
- wydłużenie względne przy obciążeniu maksymalnym w poprzek pasma max. 50%,
- prędkość przepływu wody prostopadle do płaszczyzny wyrobu min. 0,04m/s,
- charakterystyczna wielkość porów $O_{90\%}$ ok. 85 μ m,
- gramatura ok. 120g/m

4.6. Charakterystyka energetyczna

Obiekt nie pobiera energii i nie wymaga żadnych źródeł i zasobów energii.

4.7. Instalacje elektryczne

Nie występują w obiekcie.

4.8. Instalacje sanitarne

Nie występują w obiekcie.

4.9. Wpływ obiektu na środowisko

Projektowany obiekt nie jest zaliczany do inwestycji mogących znacząco oddziaływać na środowisko. Nie jest zaliczany do inwestycji wpływających szkodliwie na środowisko i zdrowie ludzi.

Projektowana budowa i eksploatacja toru rowerowego nie będzie źródłem powstawania odpadów czy też powstawania nowego rodzaju poza odpadowymi ścieków.

4.10. Warunki dopuszczenia zamienników

W ramach prac wykonawczych konieczne jest stosowanie materiałów całkowicie zgodnych z produktami podanymi w dokumentacji pod względem:

- gabarytów i konstrukcji (wielkość, rodzaj oraz liczba elementów składowych)
- charakteru użytkowego (tożsamość funkcji)
- charakterystyki materiałowej (rodzaj i jakość materiału)
- parametrów technicznych (wytrzymałość, trwałość, dane techniczne, dane hydrauliczne, charakterystyki liniowe, konstrukcja)
- wyglądu (struktura, barwa, kształt)
- parametrów bezpieczeństwa użytkowania

Wszystkie produkty zastosowane przez wykonawcę muszą posiadać niezbędne, wymagane przez prawo deklaracje

zgodności i jakości z aktualnymi europejskimi normami dotyczącymi określonej grupy produktów.

4.11. Kolejność i technologia wykonywania robót

- wyłączenie terenu budowy z użytkowania poprzez odpowiednie wyгородzenie, zabezpieczenie i oznakowanie,
- organizacja wjazdów,
- wyznaczenie i urządzenie punktów poboru wody i energii elektrycznej oraz zrzutu ścieków,
- wyznaczenie dróg transportu, miejsc składowania materiałów, stacjonowania sprzętu oraz lokalizacji obiektu administracji budowy poprzez odpowiednie wyгородzenie i oznakowanie,
- niwelacja, korytowanie z wywiezieniem odpadów organicznych i nieorganicznych na wysypisko. Materiały i elementy nadające się do powtórnego wbudowania należy składować w miejscu wskazanym przez Inwestora,
- budowa toru pumtrack,
- urządzenie nowej szaty roślinnej,
- uporządkowanie terenu z usunięciem zabezpieczeń i oznakowań, dróg technicznych wprowadzonych na okres budowy oraz dokonanie ewentualnych napraw elementów zagospodarowania terenu zniszczonych w czasie prac budowlanych.

Informacja dotycząca Bezpieczeństwa i Ochrony Zdrowia (BIOZ)

1. Zakres robot wraz z kolejnością realizacji

ROBOTY PRZYGOTOWAWCZE

ROBOTY BUDOWLANE

2. Wykaz istniejących obiektów budowlanych

Brak. Sieci uzbrojenia podziemnego - brak kolizji.

3. Wskazanie elementów zagospodarowania działki lub terenu mogących stwarzać zagrożenie

- istniejące, w tym nie wykazane urządzenia infrastruktury technicznej,
- roboty demontażowe, rozbiórkowe, wycinka drzew,
- roboty ziemne,
- roboty związane z rozładunkiem i wywozem materiałów,
- roboty montażowe urządzeń.

3.1. Wskazanie zagrożeń występujących podczas realizacji robot

- należy bezwzględnie uniemożliwić dostęp osób postronnych w strefy zagrożenia. Na okres przerw należy pozostawić plac budowy uprzątnięty i dokładnie zabezpieczony i oznakowany lub zapewnić ochronę indywidualną,
- roboty prowadzone w pobliżu czynnej infrastruktury technicznej,
- roboty ziemne,
- praca w pobliżu maszyn i urządzeń,
- inne roboty które mogą wynikać z zastosowanej technologii wykonawcy (zgodnie z DZ.U.Nr 120 poz.1126 z 23 czerwca 2003r.).

3.2. Instruktaż pracowników

- szkolenie pracowników w zakresie bhp,
- zasady postępowania w przypadku wystąpienia zagrożenia,
- zasady bezpośredniego nadzoru nad pracami szczególnie niebezpiecznymi przez wyznaczone w tym celu osoby,
- zasady stosowania przez pracowników środków ochrony indywidualnej oraz odzieży i obuwia roboczego,

Szkolenie prowadzi się w oparciu o:

ROZPORZĄDZENIE MINISTRA PRACY I POLITYKI SOCJALNEJ z dnia 28 maja 1996 r. w sprawie szczegółowych zasad szkolenia w dziedzinie bezpieczeństwa i higieny pracy. (Dz.U.1996.62.285),

Roboty wykonywane w oparciu o:

- ROZPORZĄDZENIE MINISTRA PRACY I POLITYKI SOCJALNEJ z dnia 26 września 1997 r. w sprawie ogólnych przepisów bezpieczeństwa i higieny pracy. (Dz.U.1997.129.844),
- ROZPORZĄDZENIE MINISTRA INFRASTRUKTURY z dnia 6 lutego 2003 r. w sprawie bezpieczeństwa i higieny pracy podczas wykonywania robot budowlanych,
- ROZPORZĄDZENIE MINISTRA GOSPODARKI z dnia 20 września 2001 r. w sprawie bezpieczeństwa i higieny pracy podczas eksploatacji maszyn i innych urządzeń technicznych do robot ziemnych, budowlanych i drogowych,
- ROZPORZĄDZENIE MINISTRA GOSPODARKI z dnia 27 kwietnia 2000 r. w sprawie bezpieczeństwa i higieny pracy przy pracach spawalniczych,

Szkolenia w dziedzinie bezpieczeństwa i higieny pracy dla pracowników zatrudnionych na stanowiskach robotniczych, przeprowadza się jako:

- szkolenie wstępne,
- szkolenie okresowe.

Szkolenia te przeprowadzane są w oparciu o programy poszczególnych rodzajów szkolenia.

Szkolenia wstępne ogólne („Instruktaż ogólny”) przechodzą wszyscy nowo zatrudniani pracownicy przed dopuszczeniem do wykonywania pracy.

Obejmuje ono zapoznanie pracowników z podstawowymi przepisami bhp zawartymi w Kodeksie Pracy, w układach zbiorowych pracy i regulaminach pracy, zasadami BHP obowiązującymi w danym zakładzie pracy oraz zasadami udzielania pierwszej pomocy.

Szkolenie wstępne na stanowisku pracy („Instruktaż stanowiskowy”) powinien zapoznać pracowników z zagrożeniami występującymi na określonym stanowisku pracy, sposobami ochrony przed zagrożeniami, oraz metodami bezpiecznego wykonywania pracy na tym stanowisku.

Pracownicy przed przystąpieniem do pracy, powinni być zapoznani z ryzykiem zawodowym związanym z pracą na danym stanowisku pracy.

Fakt odbycia przez pracownika szkolenia wstępnego ogólnego, szkolenia wstępnego na stanowisku pracy oraz zapoznania z ryzykiem zawodowym, powinien być potwierdzony przez pracownika na piśmie oraz odnotowany w aktach osobowych pracownika.

Szkolenia wstępne podstawowe w zakresie BHP, powinny być przeprowadzone w okresie nie dłuższym niż 6 – miesięcy od rozpoczęcia pracy na określonym stanowisku pracy.

Szkolenia okresowe w zakresie BHP dla pracowników zatrudnionych na stanowiskach robotniczych, powinny być przeprowadzane w formie instruktażu nie rzadziej niż raz na 3 – lata, a na stanowiskach pracy, na których występują szczególne zagrożenia dla zdrowia lub życia oraz zagrożenia wypadkowe – nie rzadziej niż raz w roku.

Pracownicy zatrudnieni na stanowiskach operatorów żurawi, maszyn budowlanych i innych maszyn o napędzie silnikowym powinni posiadać wymagane kwalifikacje.

Powyższy wymóg nie dotyczy betoniarek z silnikami elektrycznymi jednofazowymi oraz silnikami trójfazowymi o mocy do 1 KW.

Na placu budowy powinny być udostępnione pracownikom do stałego korzystania, aktualne instrukcje bezpieczeństwa i higieny pracy dotyczące:

- wykonywania prac związanych z zagrożeniami wypadkowymi lub zagrożeniami zdrowia pracowników,
- obsługi maszyn i innych urządzeń technicznych,
- postępowania z materiałami szkodliwymi dla zdrowia i niebezpiecznymi,
- udzielania pierwszej pomocy.

W/w instrukcje powinny określać czynności do wykonywania przed rozpoczęciem danej pracy, zasady i sposoby bezpiecznego wykonywania danej pracy, czynności do wykonywania po jej zakończeniu oraz zasady postępowania w sytuacjach awaryjnych stwarzających zagrożenia dla życia lub zdrowia pracowników.

Nie wolno dopuścić pracownika do pracy, do której wykonywania nie posiada wymaganych kwalifikacji lub potrzebnych umiejętności, a także dostatecznej znajomości przepisów oraz zasad BHP.

Bezpośredni nadzór nad bezpieczeństwem i higieną pracy na stanowiskach pracy sprawują odpowiednio kierownik budowy (kierownik robot) oraz mistrz budowlany, stosownie do zakresu obowiązków.

4. Środki techniczne i organizacyjne

Zagospodarowanie terenu budowy wykonuje się przed rozpoczęciem robót budowlanych, co najmniej w zakresie:

- a) ogrodzenia terenu i wyznaczenia stref niebezpiecznych,
- b) wykonania i oznaczenia dróg, wyjść i przejść dla pieszych,
- c) doprowadzenia energii elektrycznej oraz wody,
- d) odprowadzenia ścieków lub ich utylizacji,
- e) urządzenia pomieszczeń higieniczno-sanitarnych i socjalnych,
- f) zapewnienia oświetlenia naturalnego i sztucznego,
- g) zapewnienia łączności telefonicznej,
- h) urządzenia składowisk materiałów i wyrobów.

Teren budowy lub robót powinien być ogrodzony lub skutecznie zabezpieczony przed osobami postronnymi.

Szerokość dróg komunikacyjnych na placu budowy lub robót powinna być dostosowana do używanych środków transportowych.

Drogi i ciągi pieszce na placu budowy powinny być utrzymane we właściwym stanie technicznym.

Nie wolno na nich składować materiałów, sprzętu lub innych przedmiotów.

Drogi komunikacyjne dla wózków i taczek oraz pochylnie, po których dokonuje się ręcznego przenoszenia ciężarów nie powinny mieć spadków większych niż 10%.

Należy zapewnić dostateczną ilość wody zdatnej do picia pracownikom zatrudnionym na budowie oraz do celów higieniczno - sanitarnych, gospodarczych i przeciwpożarowych.

Napoje należy zapewnić pracownikom zatrudnionym:

- przy pracach na otwartej przestrzeni przy temperaturze otoczenia poniżej 10°C lub powyżej 25 °C.

Na terenie budowy powinny być wyznaczone oznakowane, utwardzone i odwodnione miejsca do składania materiałów i wyrobów.

Składowiska materiałów, wyrobów i urządzeń technicznych należy wykonać w sposób wykluczający możliwość wywrócenia, zsunęcia, rozsunięcia się lub spadnięcia składowanych wyrobów i urządzeń.

Materiały drobnicowe powinny być ułożone w stosy o wysokości nie większej niż 2,0 m, a stosy materiałów workowanych ułożone w warstwach krzyżowo do wysokości nieprzekraczającej 10 – warstw.

Opieranie składowanych materiałów lub wyrobów o ploty, słupy napowietrznych linii elektroenergetycznych, konstrukcje wsporcze sieci trakcyjnej lub ściany obiektu budowlanego jest zabronione.

Teren budowy powinien być wyposażony w sprzęt niezbędny do gaszenia pożarów, który powinien być regularnie sprawdzany, konserwowany i uzupełniany, zgodnie z wymaganiami producentów i przepisów przeciwpożarowych.

Ilość i rozmieszczenie gaśnic przenośnych powinno być zgodne z wymaganiami przepisów przeciwpożarowych.

Roboty ziemne

Zagrożenia występujące przy wykonywaniu robót ziemnych:

- potracenie pracownika lub osoby postronnej łyżką koparki lub inną maszyną przy wykonywaniu robót na placu budowy lub w miejscu dostępnym dla osób postronnych (brak wyгородzenia strefy niebezpiecznej).

Wykonywanie robót ziemnych w bezpośrednim sąsiedztwie sieci, takich jak:

- elektroenergetyczne,
- telekomunikacyjne,

- wodociągowe i kanalizacyjne,

powinno być poprzedzone określeniem przez kierownika budowy bezpiecznej odległości w jakiej mogą być one wykonywane od istniejącej sieci i sposobu wykonywania tych robot.

W czasie wykonywania robot ziemnych miejsca niebezpieczne należy ogrodzić i umieścić napisy ostrzegawcze.

Należy również ustalić rodzaje prac, które powinny być wykonywane przez, co najmniej dwie osoby, w celu zapewnienia asekuracji, ze względu na możliwość wystąpienia szczególnego zagrożenia dla zdrowia lub życia ludzkiego.

Roboty budowlano - montażowe

Zagrożenia występujące przy wykonywaniu robot budowlano – montażowych:

- kolizja z maszynami budowlanymi,

- przygniecenie pracownika elementami podczas rozładunku materiałów budowlanych,

Punkty świetlne przy stanowiskach montażowych powinny być tak rozmieszczone, aby zapewniały równomierne oświetlenie, bez ostrych cieni i olśnień osób.

Podczas rozładunku zabronione jest przebywanie pracownika w polu zagrożenia.

Podczas cięcia elementów budowlanych stosować indywidualne środki ochrony pracownika (okulary ochronne, nauszniki wyciszające, rękawice, ubranie i buty ochronne).

Układanie nawierzchni prowadzić z użyciem odpowiedniego sprzętu i środków indywidualnej ochrony pracownika (rękawice, ubranie i buty ochronne oraz nakolanniki).

Maszyny i urządzenia techniczne użytkowane na placu budowy.

Zagrożenia występujące przy wykonywaniu robot budowlanych przy użyciu maszyn i urządzeń technicznych:

- potrącenie pracownika lub osoby postronnej łyżką koparki przy wykonywaniu robot na placu budowy lub w miejscu dostępnym dla osób postronnych (brak wyгородzenia strefy niebezpiecznej), potrącenie samochodami dostarczającymi materiały budowlane oraz innymi maszynami,

- uszkodzenia słuchu przez maszyny emitujące nadmierny hałas.

Maszyny i inne urządzenia techniczne oraz narzędzia zmechanizowane powinny być montowane, eksploatowane i obsługiwane zgodnie z instrukcją producenta oraz spełniać wymagania określone w przepisach dotyczących systemu oceny zgodności.

Maszyny i inne urządzenia techniczne, podlegające dozorowi technicznemu, mogą być używane na terenie budowy tylko wówczas, jeżeli wystawiono dokumenty uprawniające do ich eksploatacji.

Wykonawca, użytkujący maszyny i inne urządzenia techniczne, niepodlegające dozorowi technicznemu, powinien udostępnić organom kontroli dokumentację techniczną – ruchową lub instrukcję obsługi tych maszyn lub urządzeń.

Operatorzy lub maszyniści maszyn budowlanych, kierowcy wózków i innych maszyn o napędzie silnikowym powinni posiadać wymagane kwalifikacje.

Bezpośredni nadzór nad bezpieczeństwem i higieną pracy na stanowiskach pracy sprawują odpowiednio kierownik budowy (kierownik robot) oraz mistrz budowlany, stosownie do zakresu obowiązków.

Nieprzestrzeganie przepisów bhp na placu budowy prowadzi do powstania bezpośrednich zagrożeń dla życia lub zdrowia pracowników.

Przyczyny organizacyjne powstawania wypadków przy pracy:

a) niewłaściwa ogólna organizacja pracy:

- nieprawidłowy podział pracy lub rozplanowanie zadań,

- niewłaściwe polecenia przełożonych,
- brak nadzoru,
- brak instrukcji posługiwania się czynnikiem materialnym,
- tolerowanie przez nadzór odstępstw od zasad bezpieczeństwa pracy,
- brak lub niewłaściwe przeszkolenie w zakresie bezpieczeństwa pracy i ergonomii,
- dopuszczenie do pracy człowieka z przeciwwskazaniami lub bez badań lekarskich.

b) niewłaściwa organizacja stanowiska pracy:

- niewłaściwe usytuowanie urządzeń na stanowiskach pracy,
- nieodpowiednie przejścia i dojścia,
- brak środków ochrony indywidualnej lub niewłaściwy ich dobór.

Przyczyny techniczne powstawania wypadków przy pracy:

a) niewłaściwy stan czynnika materialnego:

- wady konstrukcyjne czynnika materialnego będące źródłem zagrożenia,
- niewłaściwa stateczność czynnika materialnego,
- brak lub niewłaściwe urządzenia zabezpieczające,
- brak środków ochrony zbiorowej lub niewłaściwy ich dobór,
- brak lub niewłaściwa sygnalizacja zagrożeń,
- niedostosowanie czynnika materialnego do transportu, konserwacji lub napraw,

b) niewłaściwe wykonanie czynnika materialnego:

- zastosowanie materiałów zastępczych,
- niedotrzymanie wymaganych parametrów technicznych,

c) wady materiałowe czynnika materialnego:

- ukryte wady materiałowe czynnika materialnego,

d) niewłaściwa eksploatacja czynnika materialnego:

- nadmierna eksploatacja czynnika materialnego,
- niedostateczna konserwacja czynnika materialnego,
- niewłaściwe naprawy i remonty czynnika materialnego.

Osoba kierująca pracownikami jest obowiązana:

- organizować stanowiska pracy zgodnie z przepisami i zasadami bezpieczeństwa i higieny pracy,
- dbać o sprawność środków ochrony indywidualnej oraz ich stosowania zgodnie z przeznaczeniem,
- organizować, przygotowywać i prowadzić prace, uwzględniając zabezpieczenie pracowników przed wypadkami przy pracy, chorobami zawodowymi i innymi chorobami związanymi z warunkami środowiska pracy,
- dbać o bezpieczny i higieniczny stan pomieszczeń pracy i wyposażenia technicznego, a także o sprawność środków ochrony zbiorowej i ich stosowania zgodnie z przeznaczeniem,

Na podstawie:

- oceny ryzyka zawodowego występującego przy wykonywaniu robot na danym stanowisku pracy,
- wykazu prac szczególnie niebezpiecznych,
- określenia podstawowych wymagań bhp przy wykonywaniu prac szczególnie niebezpiecznych,

- wykazu prac wykonywanych przez co najmniej dwie osoby,
- wykazu prac wymagających szczególnej sprawności psychofizycznej,

kierownik budowy powinien podjąć stosowne środki profilaktyczne mające na celu:

- zapewnić organizację pracy i stanowisk pracy w sposób zabezpieczający pracowników przed zagrożeniami wypadkowymi oraz oddziaływaniem czynników szkodliwych i uciążliwych,
- zapewnić likwidację zagrożeń dla zdrowia i życia pracowników głównie przez stosowanie technologii, materiałów i substancji nie powodujących takich zagrożeń.

W razie stwierdzenia bezpośredniego zagrożenia dla życia lub zdrowia pracowników osoba kierująca, pracownikami obowiązana jest do niezwłocznego wstrzymania prac i podjęcia działań w celu usunięcia tego zagrożenia.

Pracownicy zatrudnieni na budowie, powinni być wyposażeni w środki ochrony indywidualnej oraz odzież i obuwie robocze, zgodnie z tabelą norm przydziału środków ochrony indywidualnej oraz odzieży i obuwia roboczego opracowaną przez pracodawcę.

Środki ochrony indywidualnej w zakresie ochrony zdrowia i bezpieczeństwa użytkowników tych środków powinny zapewniać wystarczającą ochronę przed występującymi zagrożeniami (np. upadek z wysokości, uszkodzenie głowy, twarzy, wzroku, słuchu).


Kierownik budowy obowiązany jest informować pracowników o sposobach posługiwania się tymi środkami.


Na Kierownika Budowy spoczywa obowiązek opracowania Planu Bezpieczeństwa i Ochrony Zdrowia w oparciu o powyższą Informację, Projekt B-W oraz DZ.U.03.120.1126 z dnia 23 VI 2003 §3 i §6.

5. Podstawa prawna opracowania

- ustawa z dnia 26 czerwca 1974 r. – Kodeks pracy (t. jedn. Dz. U. z 1998 r. Nr 21 poz.94 z późn. zm.),
- art.21 „a” ustawy z dnia 7 lipca 1994 r. – Prawo budowlane (Dz. U. z 2000 r. Nr 106 poz.1126 z późn. zm.),
- ustawa z dnia 21 grudnia 2000 r. o dozorcze technicznym (Dz. U. Nr 122 poz.1321 z późn. zm.),
- rozporządzenie Ministra Infrastruktury z dnia 27 sierpnia 2002 r. w sprawie szczegółowego zakresu i formy planu bezpieczeństwa i ochrony zdrowia oraz szczegółowego zakresu rodzajów robót budowlanych, stwarzających zagrożenia bezpieczeństwa i zdrowia ludzi (Dz. U. Nr 151 poz.1256),
- rozporządzenie Ministra Pracy i Polityki Socjalnej z dnia 28 maja 1996 r. w sprawie szczególnych zasad szkolenia w dziedzinie bezpieczeństwa i higieny pracy (Dz.U.Nr62 poz. 285),
- rozporządzenie Ministra Pracy i Polityki Socjalnej z dnia 28 maja 1996 r. w sprawie rodzajów prac wymagających szczególnej sprawności psychofizycznej (Dz. U. Nr 62 poz. 287),
- rozporządzenie Ministra Pracy i Polityki Socjalnej z dnia 28 maja 1996 r. w sprawie rodzajów prac, które powinny być wykonywane przez co najmniej dwie osoby (Dz. U. Nr 62 poz. 288),
- rozporządzenie Ministra Pracy i Polityki Socjalnej z dnia 29 maja 1996 r. w sprawie uprawnień rzeczoznawców do spraw bezpieczeństwa i higieny pracy, zasad opiniowania projektów budowlanych, w których przewiduje się pomieszczenia pracy oraz trybu powoływania członków Komisji Kwalifikacyjnej do Oceny Kandydatów na Rzeczoznawców (Dz. U. Nr 62 poz. 290),
- rozporządzenie Ministra Pracy i Polityki Socjalnej z dnia 26 września 1997 r. w sprawie ogólnych przepisów bezpieczeństwa i higieny pracy (Dz. U. Nr 129 poz. 844 z późn. zm.),
- rozporządzenie Ministra Gospodarki z dnia 20 września 2000 r. w sprawie bezpieczeństwa i higieny pracy podczas eksploatacji maszyn i innych urządzeń technicznych do robót ziemnych, budowlanych i drogowych (Dz. U. Nr 118 poz. 1263),

- rozporządzenie Rady Ministrów z dnia 16 lipca 2002 r. w sprawie rodzajów urządzeń technicznych podlegających dozorowi technicznemu (Dz. U. Nr 120 poz. 1021),
- rozporządzenie Ministra Infrastruktury z dnia 6 lutego 2003 r. w sprawie bezpieczeństwa i higieny pracy podczas wykonywania robot budowlanych (Dz. U. Nr 47 poz. 401).

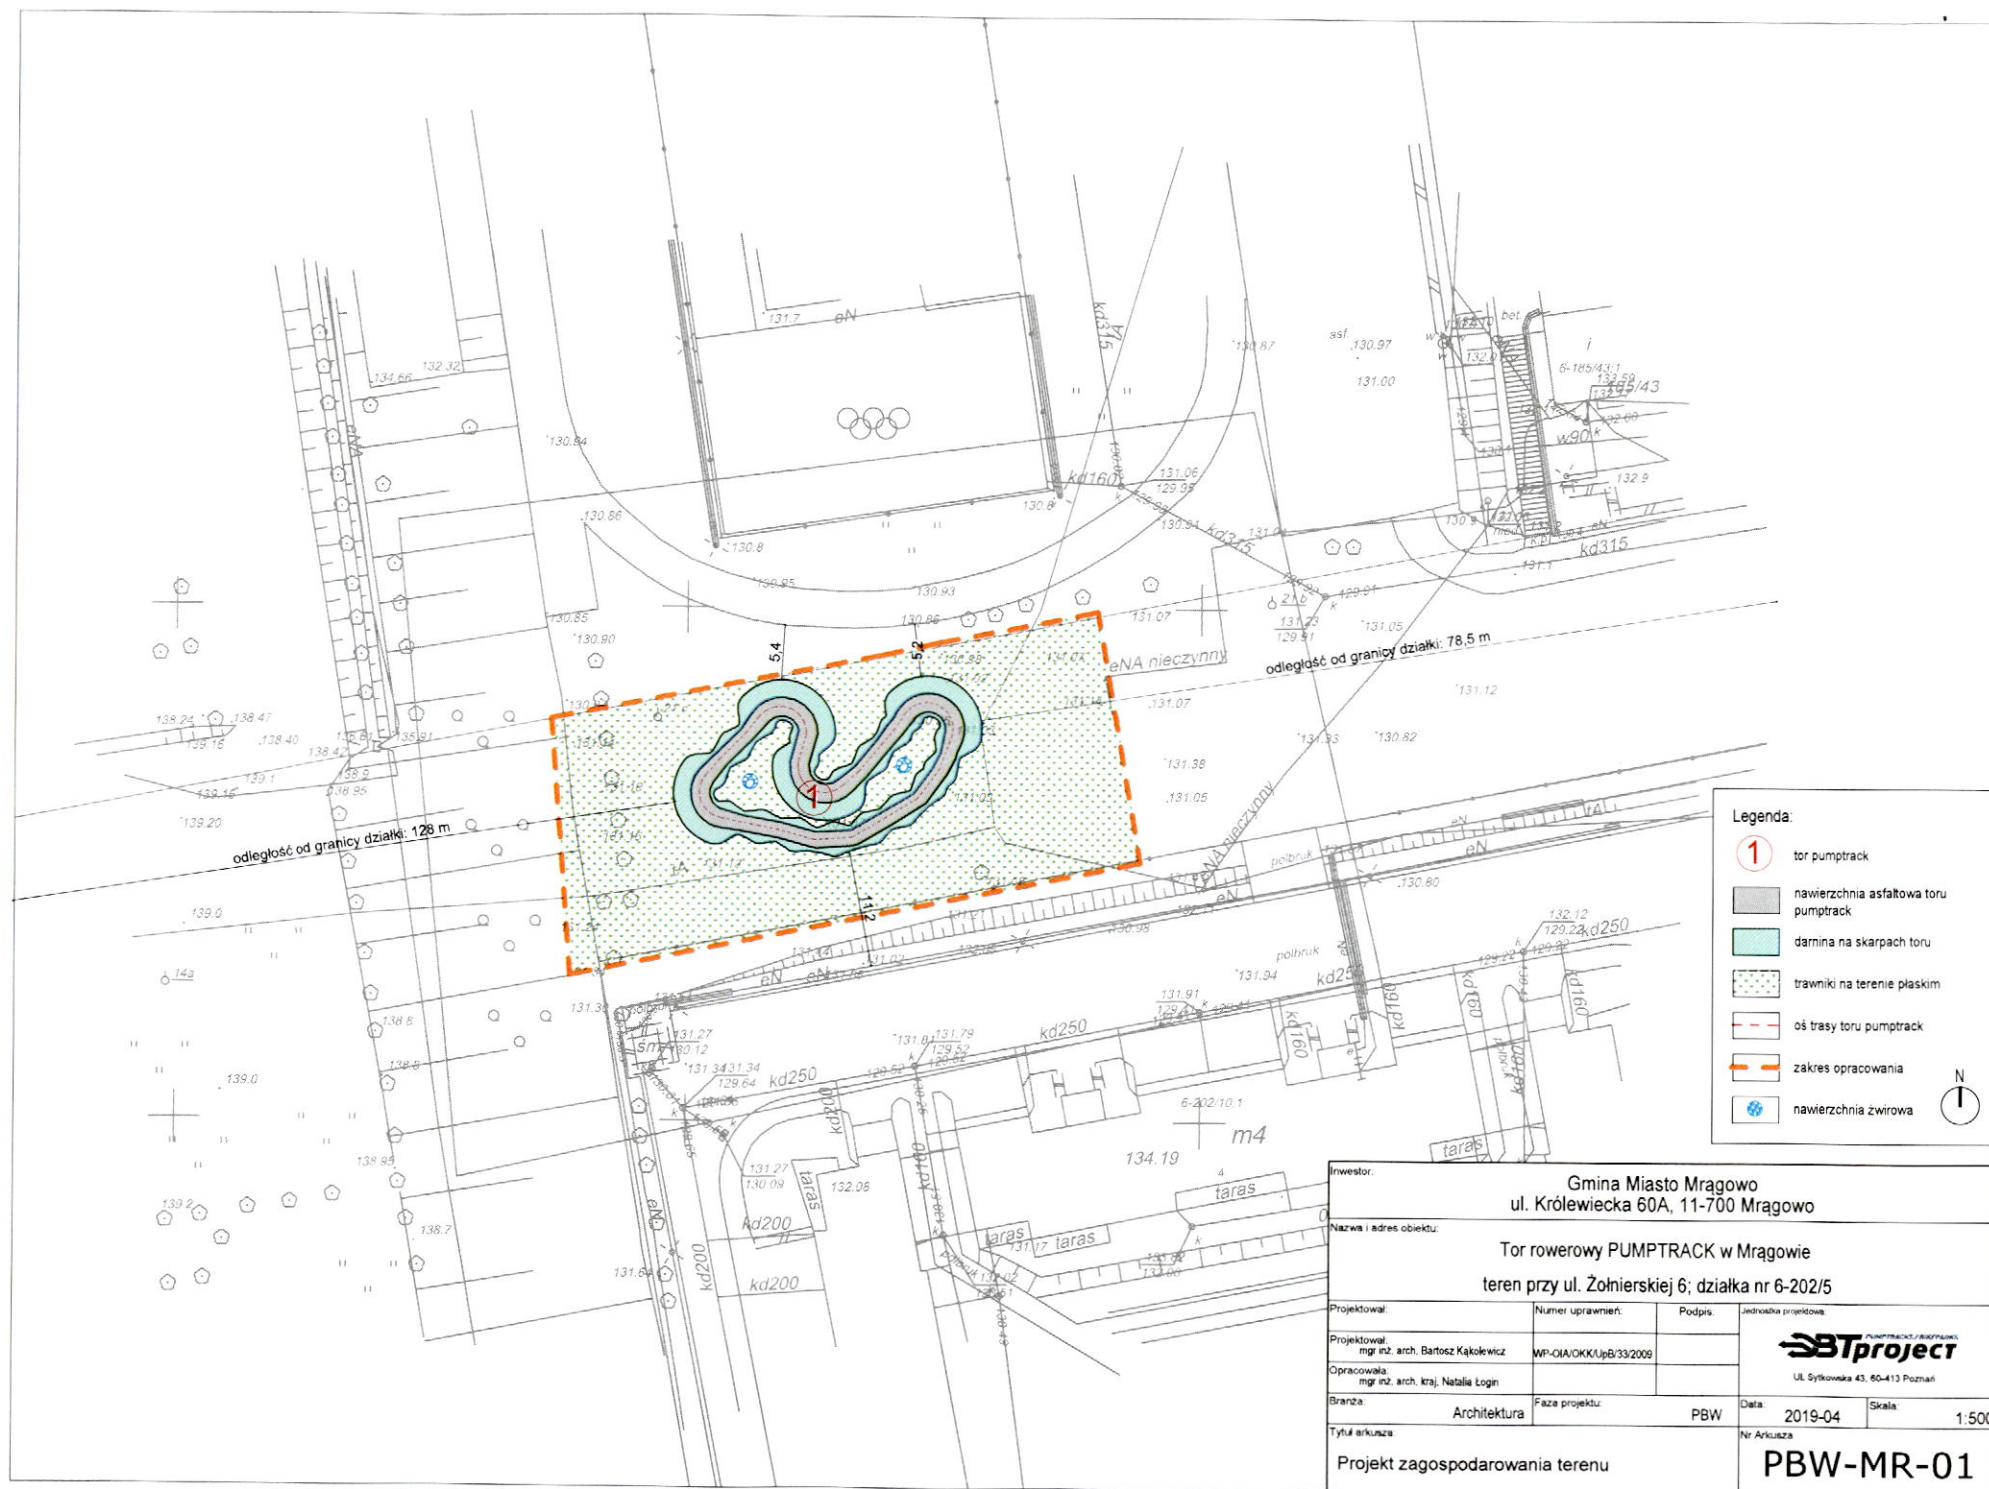

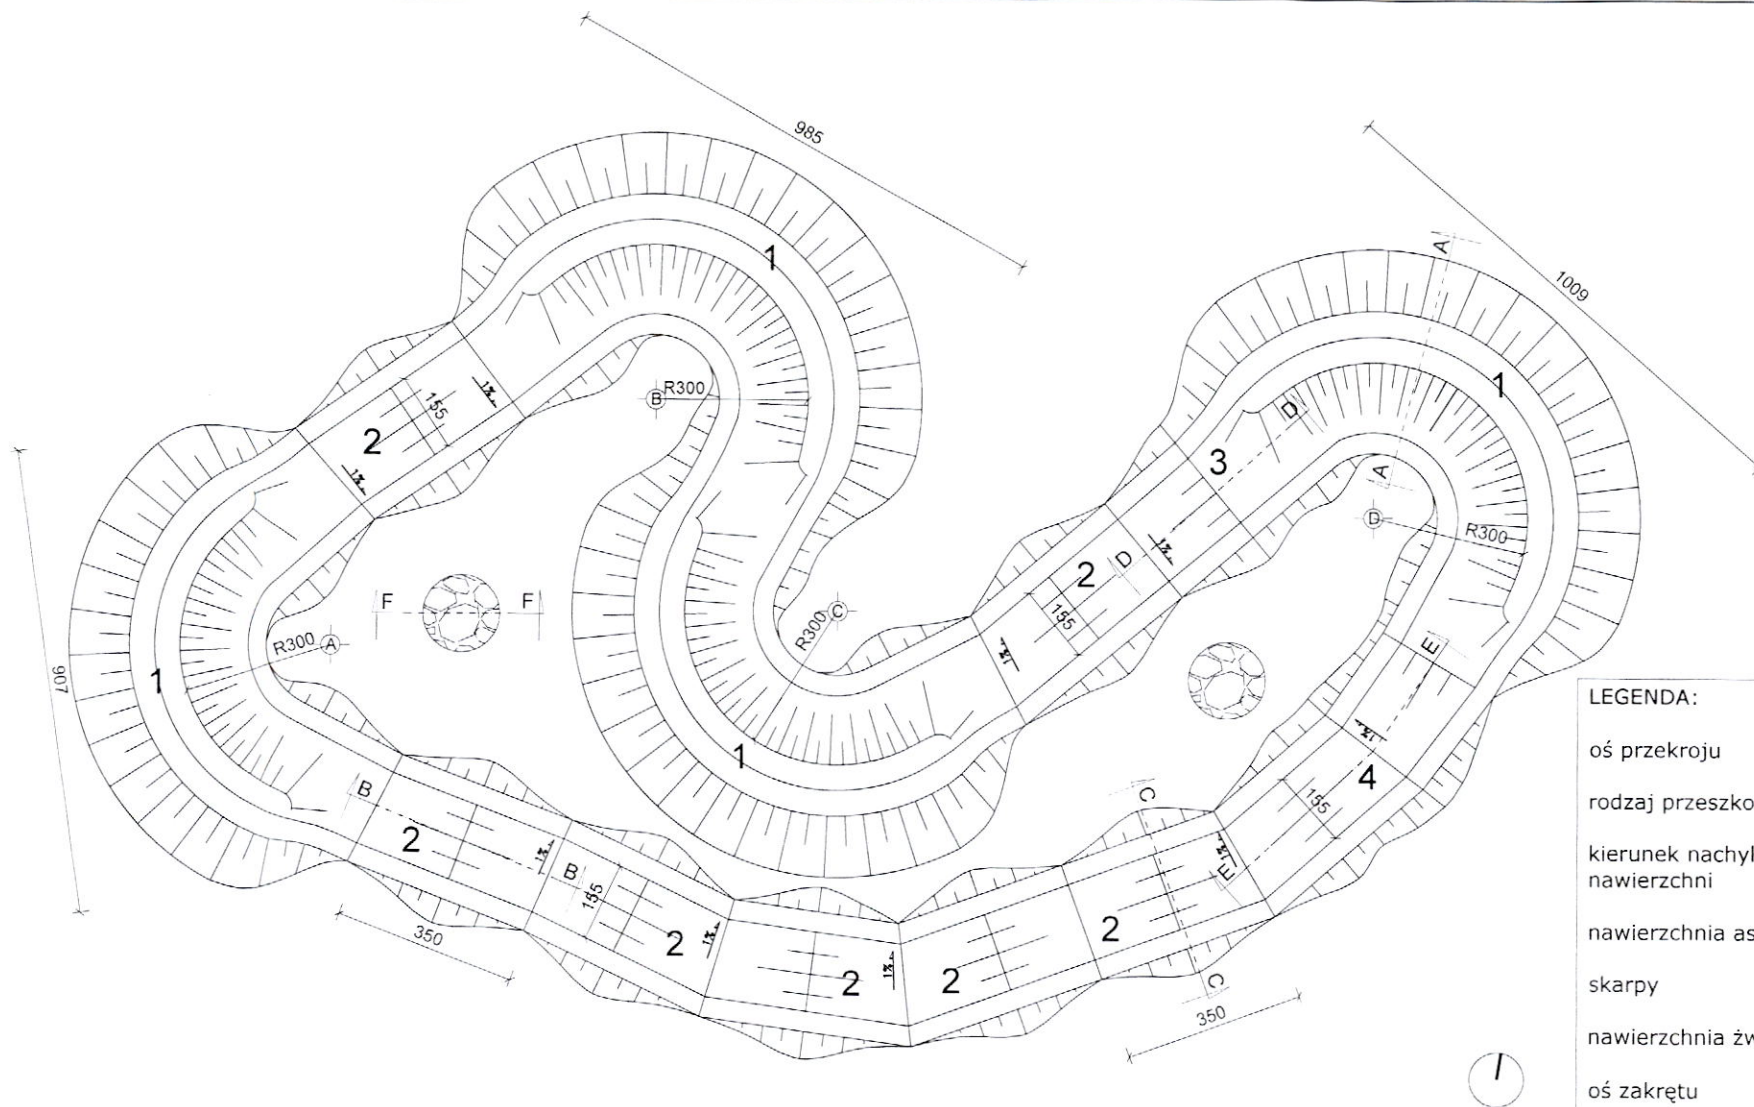

LEGENDA:

oś przekroju

rodzaj przeszkody

kierunek nachylenia
nawierzchni

nawierzchnia asfaltowa

skarpy

nawierzchnia żwirowa

oś zakrętu

NAZWY PRZESZKÓD:


1. ZAKRĘT
PROFILOWANY
2. ROLLER
3. MINITABLE
4. MINIDouble

Odległości między osiami promieni zakrętów


A-B	7,93 m
A-C	9,93 m
A-D	20,50 m
B-C	5,43 m
B-D	14,20 m

Inwestor:			
Gmina Miasto Mrągowo ul. Królewicka 60A, 11-700 Mrągowo			
Nazwa i adres obiektu:			
Tor rowerowy PUMPTRACK w Mrągowie teren przy ul. Żołnierskiej 6; działka nr 6-202/5			
Projektował:	Numer uprawnień:	Podpis:	Jednostka projektowa:
Projektował: mgr inż. arch. Bartosz Kąkolowicz	WP-01A/OKK/UpB/33/2009		BTproject PUMPTRACK I MINI PUMP ul. Syrkowicza 43, 60-413 Poznań
Opracowała:			
Opracowała: mgr inż. arch. kraj. Natalia Login			
Branża:	Architektura	Faza projektu:	PBW
Tytuł arkusza:		Data:	2019-04
		Nr Arkusza:	1:100
Rzut poziomy urządzeń toru pumptrack Mini Pump			PBW-MR-02


PRZEKRÓJ A-A

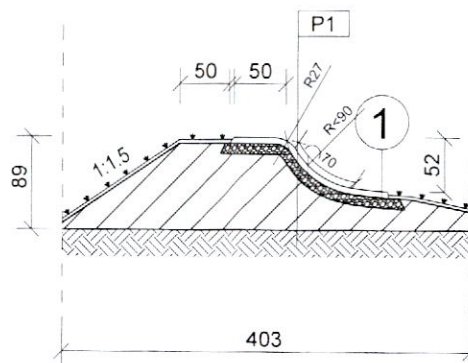


PRZEKRÓJ B-B

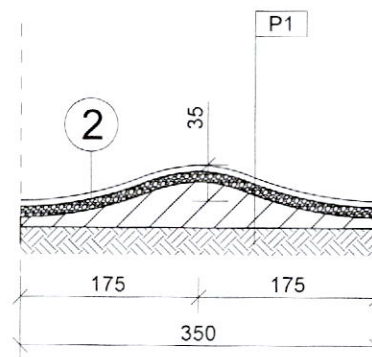


PRZEKRÓJ C-C

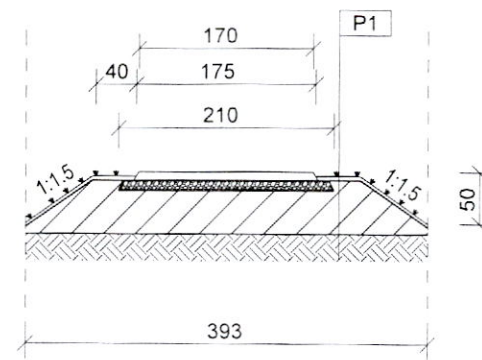

PRZEKRÓJ D-D

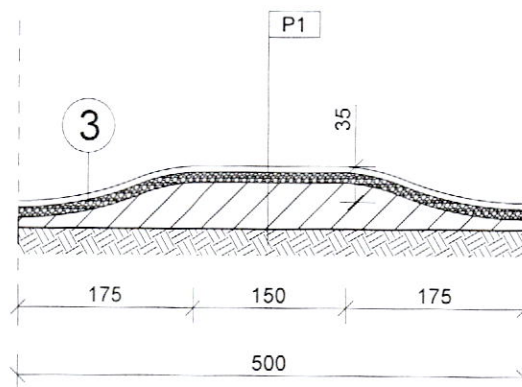

PRZEKRÓJ E-E

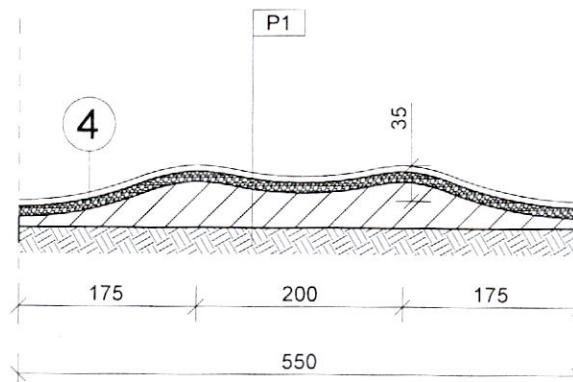

P1

Beton asfaltowy AC 8S 5-7cm


Kruszywo łamane 0-31,5mm
Is=0,98 10cmNasyp ziemny Is=0,97
minimum 10 cm

Grunt rodzimy

- NAZWY PRZESZKÓD:
1. ZAKRĘT PROFILOWANY
 2. ROLLER
 3. MINITABLE
 4. MINIDouble

Inwestor:			
Gmina Miasto Mragowo ul. Królewiecka 60A, 11-700 Mragowo			
Nazwa i adres obiektu:			
Tor rowerowy PUMPTRACK w Mragowie teren przy ul. Żołnierskiej 6; działka nr 6-202/5			
Projektował:	Numer uprawnień:	Podpis:	Jednostka projektowa:
mgr inż. arch. Bartosz Kąkolowicz	WP-01A/OKK/UpB/33/2009		
Opracowała:			
mgr inż. arch. kraj. Natalia Login			
Branża:	Faza projektu:	PBW	Data: 2019-04
Architektura			Skala: 1:50
Tytuł arkusza:			Nr Arkusza:
Przekroje pionowe A-A - E-E			PBW-MR-03

PRZEKRÓJ PRZEZ ZŁOŻE CHŁONNE F-F

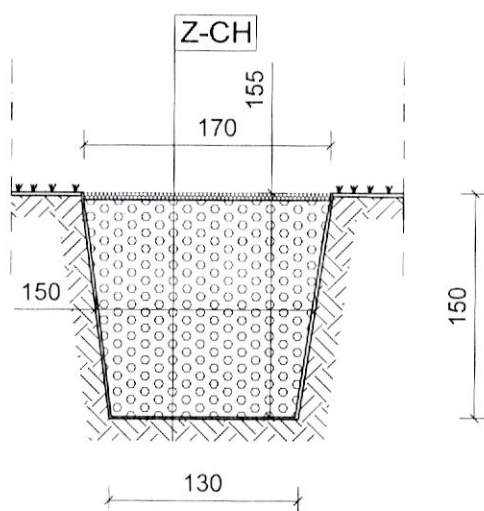

Z-CH

Żwir 16-32 mm

Geowłóknina 120g/m²

Grunt rodzimy

Inwestor:				Gmina Miasto Mrągowo ul. Królewiecka 60A, 11-700 Mrągowo			
Nazwa i adres obiektu:				Tor rowerowy PUMPTRACK w Mrągowie teren przy ul. Żołnierskiej 6; działka nr 6-202/5			
Projektował:		Numer uprawnień:		Podpis:		Jednostka projektowa:	
Projektował: mgr inż. arch. Bartosz Kąkolowicz		WP-OIA/OKK/UpB/33/2009				 Ul. Sytkowska 43, 60-413 Poznań	
Opracowała: mgr inż. arch. kraj. Natalia Login							
Branża:		Faza projektu:		Data:		Skala:	
Architektura		PBW		2019-04		1:50	
Tytuł arkusza:				Nr Arkusza			
Przekrój przez złożo chłonne F-F				PBW-MR-04			