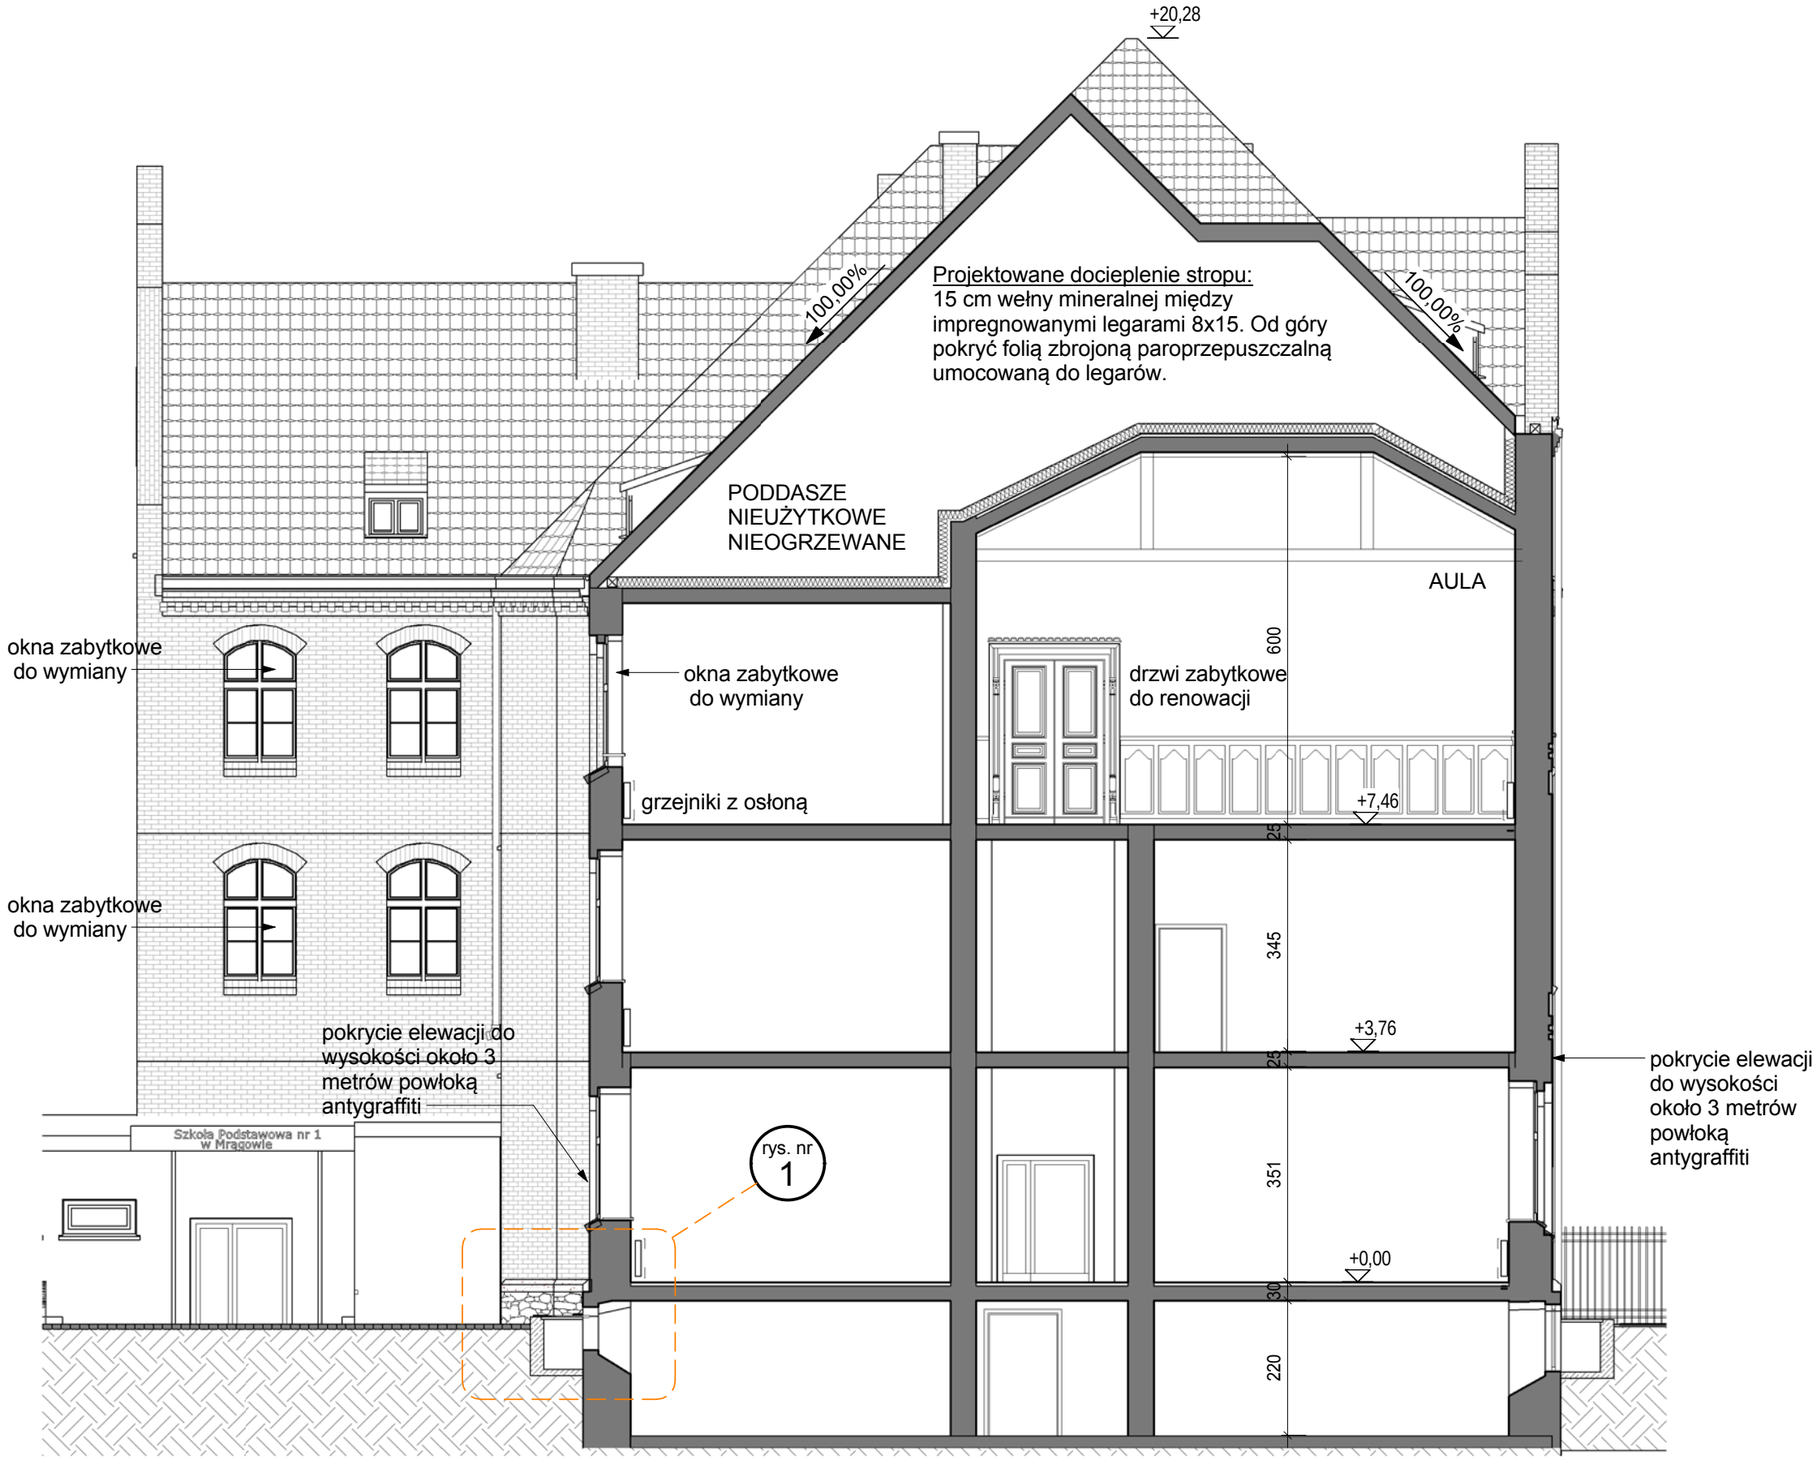

rys. nr 1 przekrój B - B
1 : 100

przekrój B-B

skala:	1 : 100	temat: Mrg
branża:	architektura	
faza:	budowlany	

inwestycja:
Remont budynku Zespołu Szkół nr 1

11-700 Mrągowo ul. Bohaterów Warszawy 4, działki: 156/5, 157/5 obręb: 4

inwestor:
Gmina Miasto Mrągowo

11-700 Mrągowo ul. Królewiecka 60A

projektant:
mgr inż. arch. Małgorzata Pilc-Adamowska
upr. 11/WMOKK/2013
czerwiec 2016

sprawdzający:
mgr inż. arch. Włodzimierz Kwieciński
upr. MA/010/03
czerwiec 2016

opracowanie:
czerwiec 2016

tom . część	arkusz nr:
2. 1	A22

nr egzemplarza:	1	2	3	4	autorski

ART-TU PRACOWNIA ARCHITEKTURY
MAŁGORZATA PILC - ADAMOWSKA
02-791 WARSZAWA
UL.STRYJEŃSKICH 10/72
tel.: 22 3783311 601364219
e-mail: arttu@arttu.pl www.arttu.pl
ART-TU pracownia ARchiTekTUry