

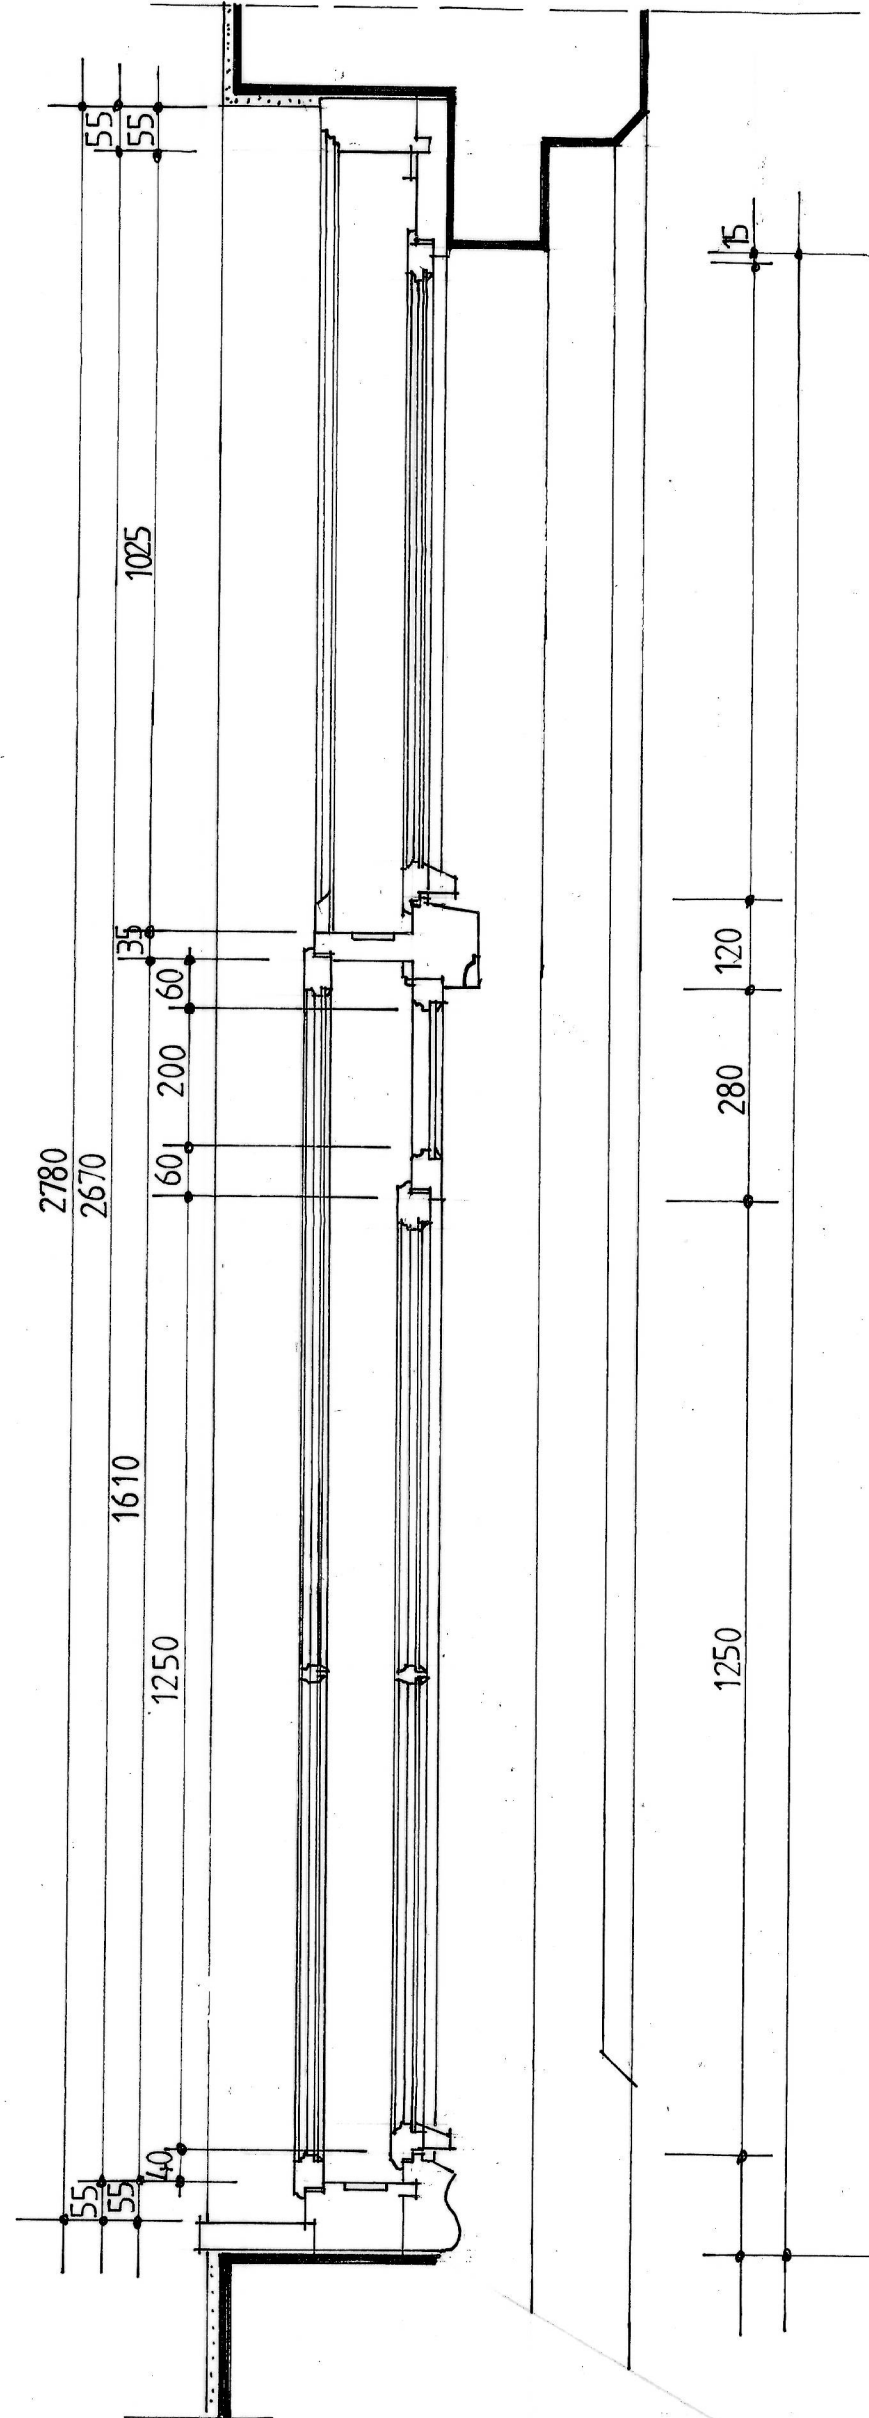
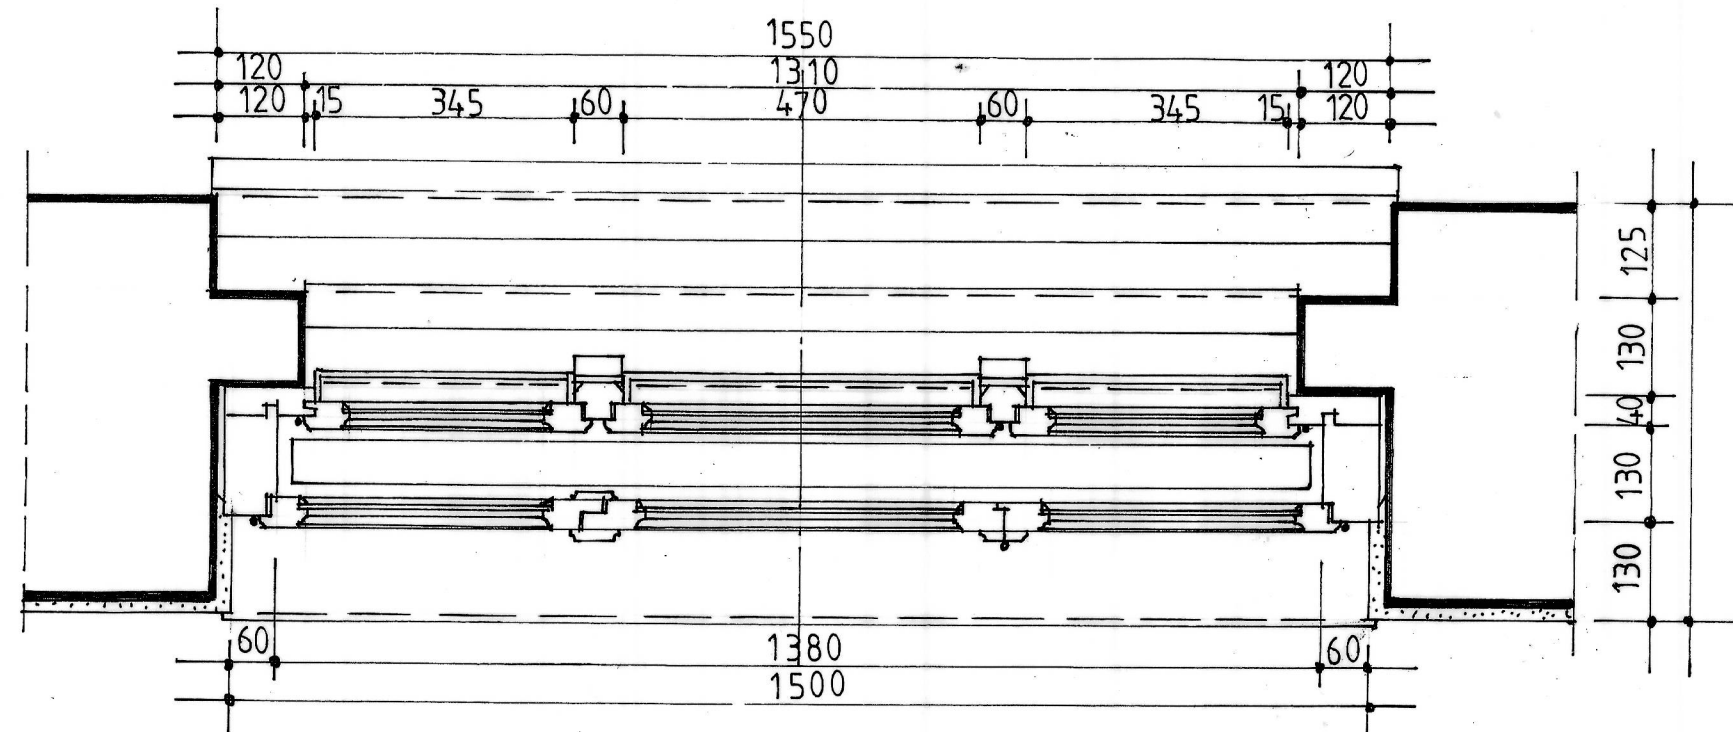


WIDOK OD WEWNĄTRZ 1:10

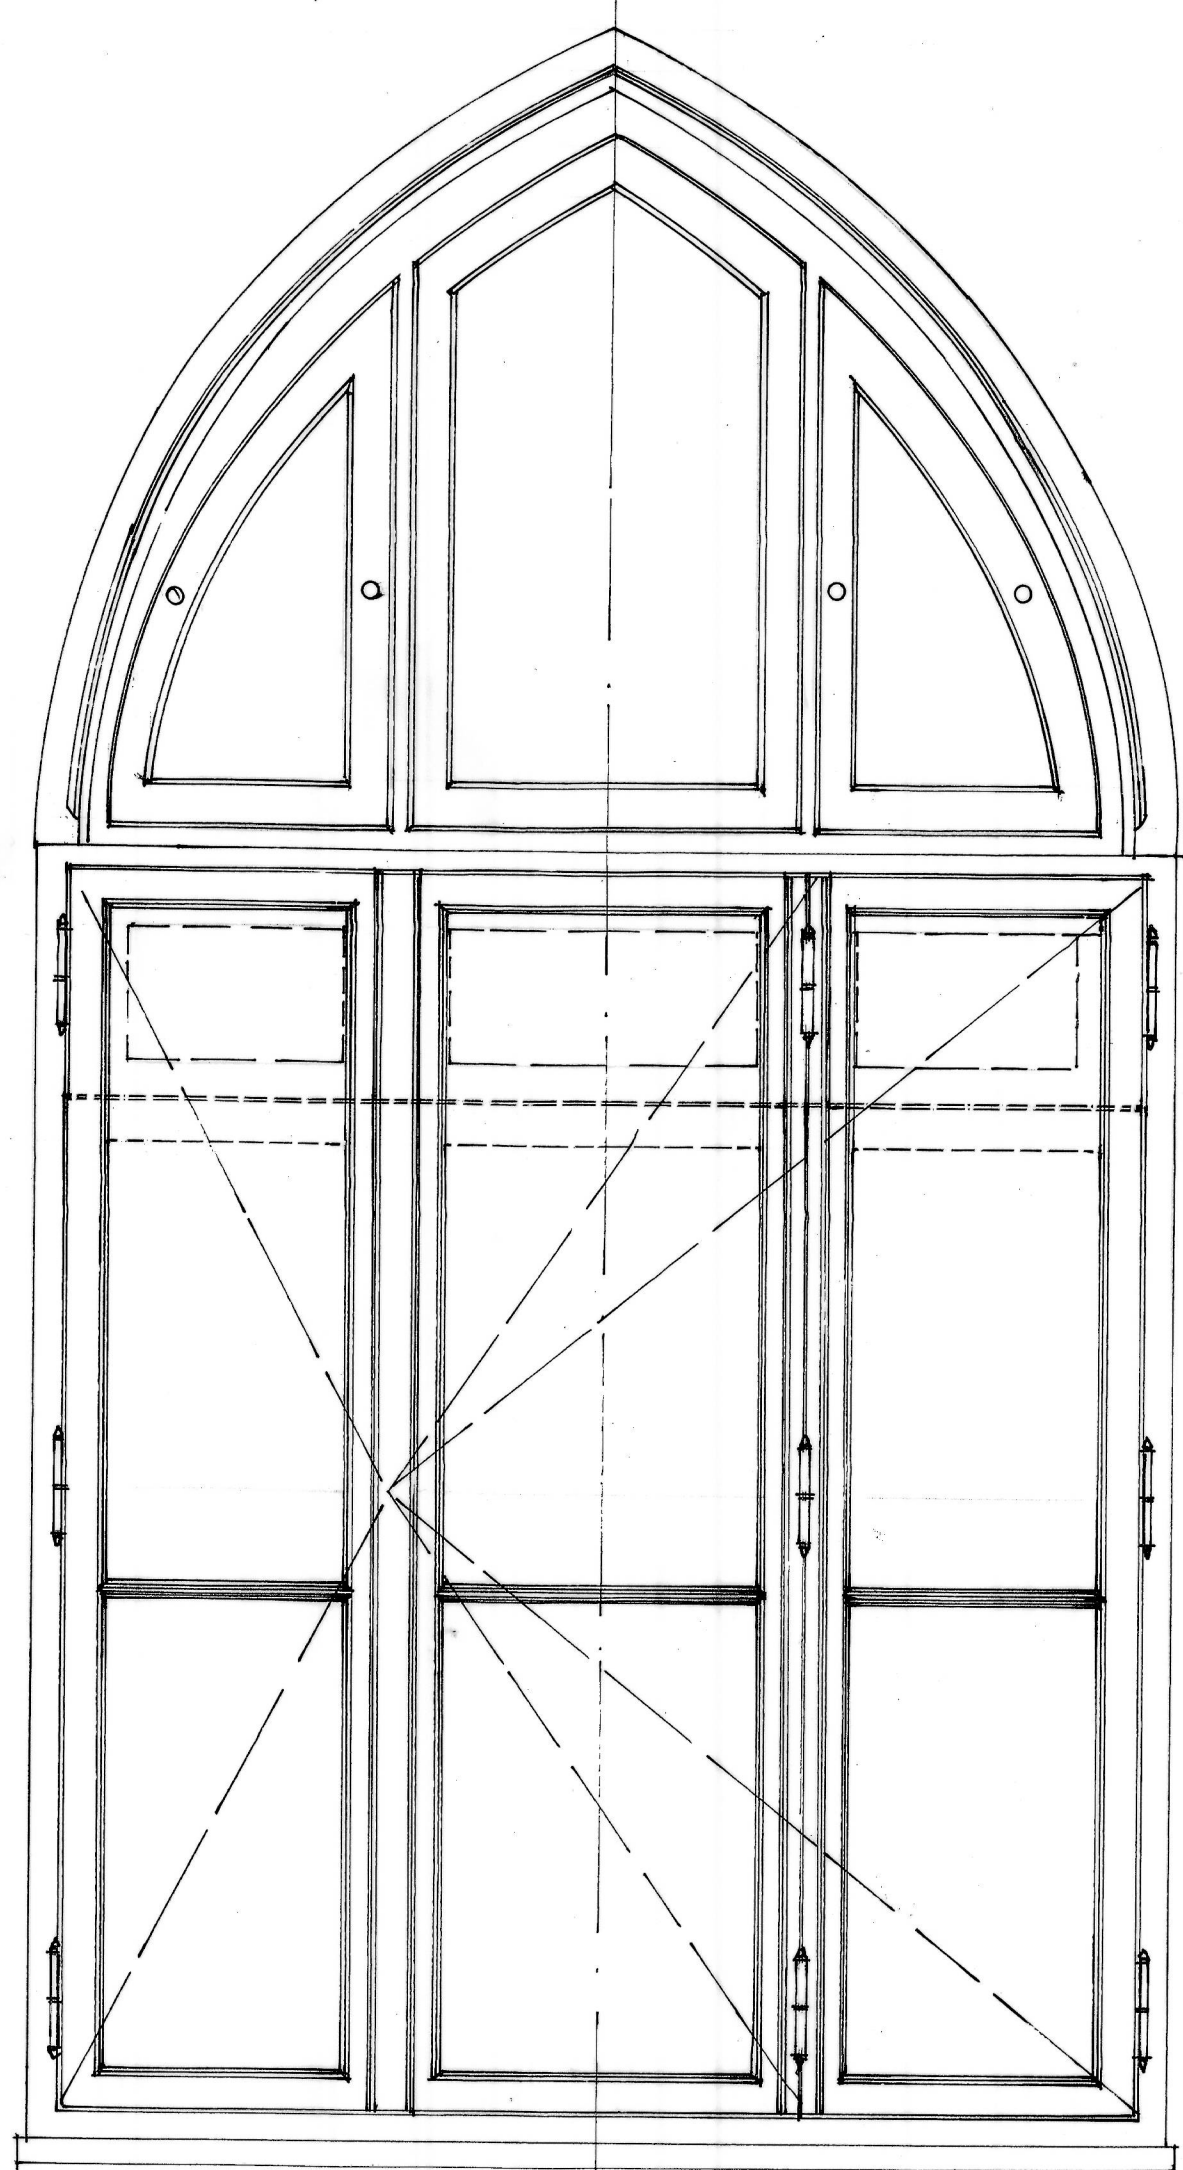

WIDOK Z ZEWNĄTRZ 1:10

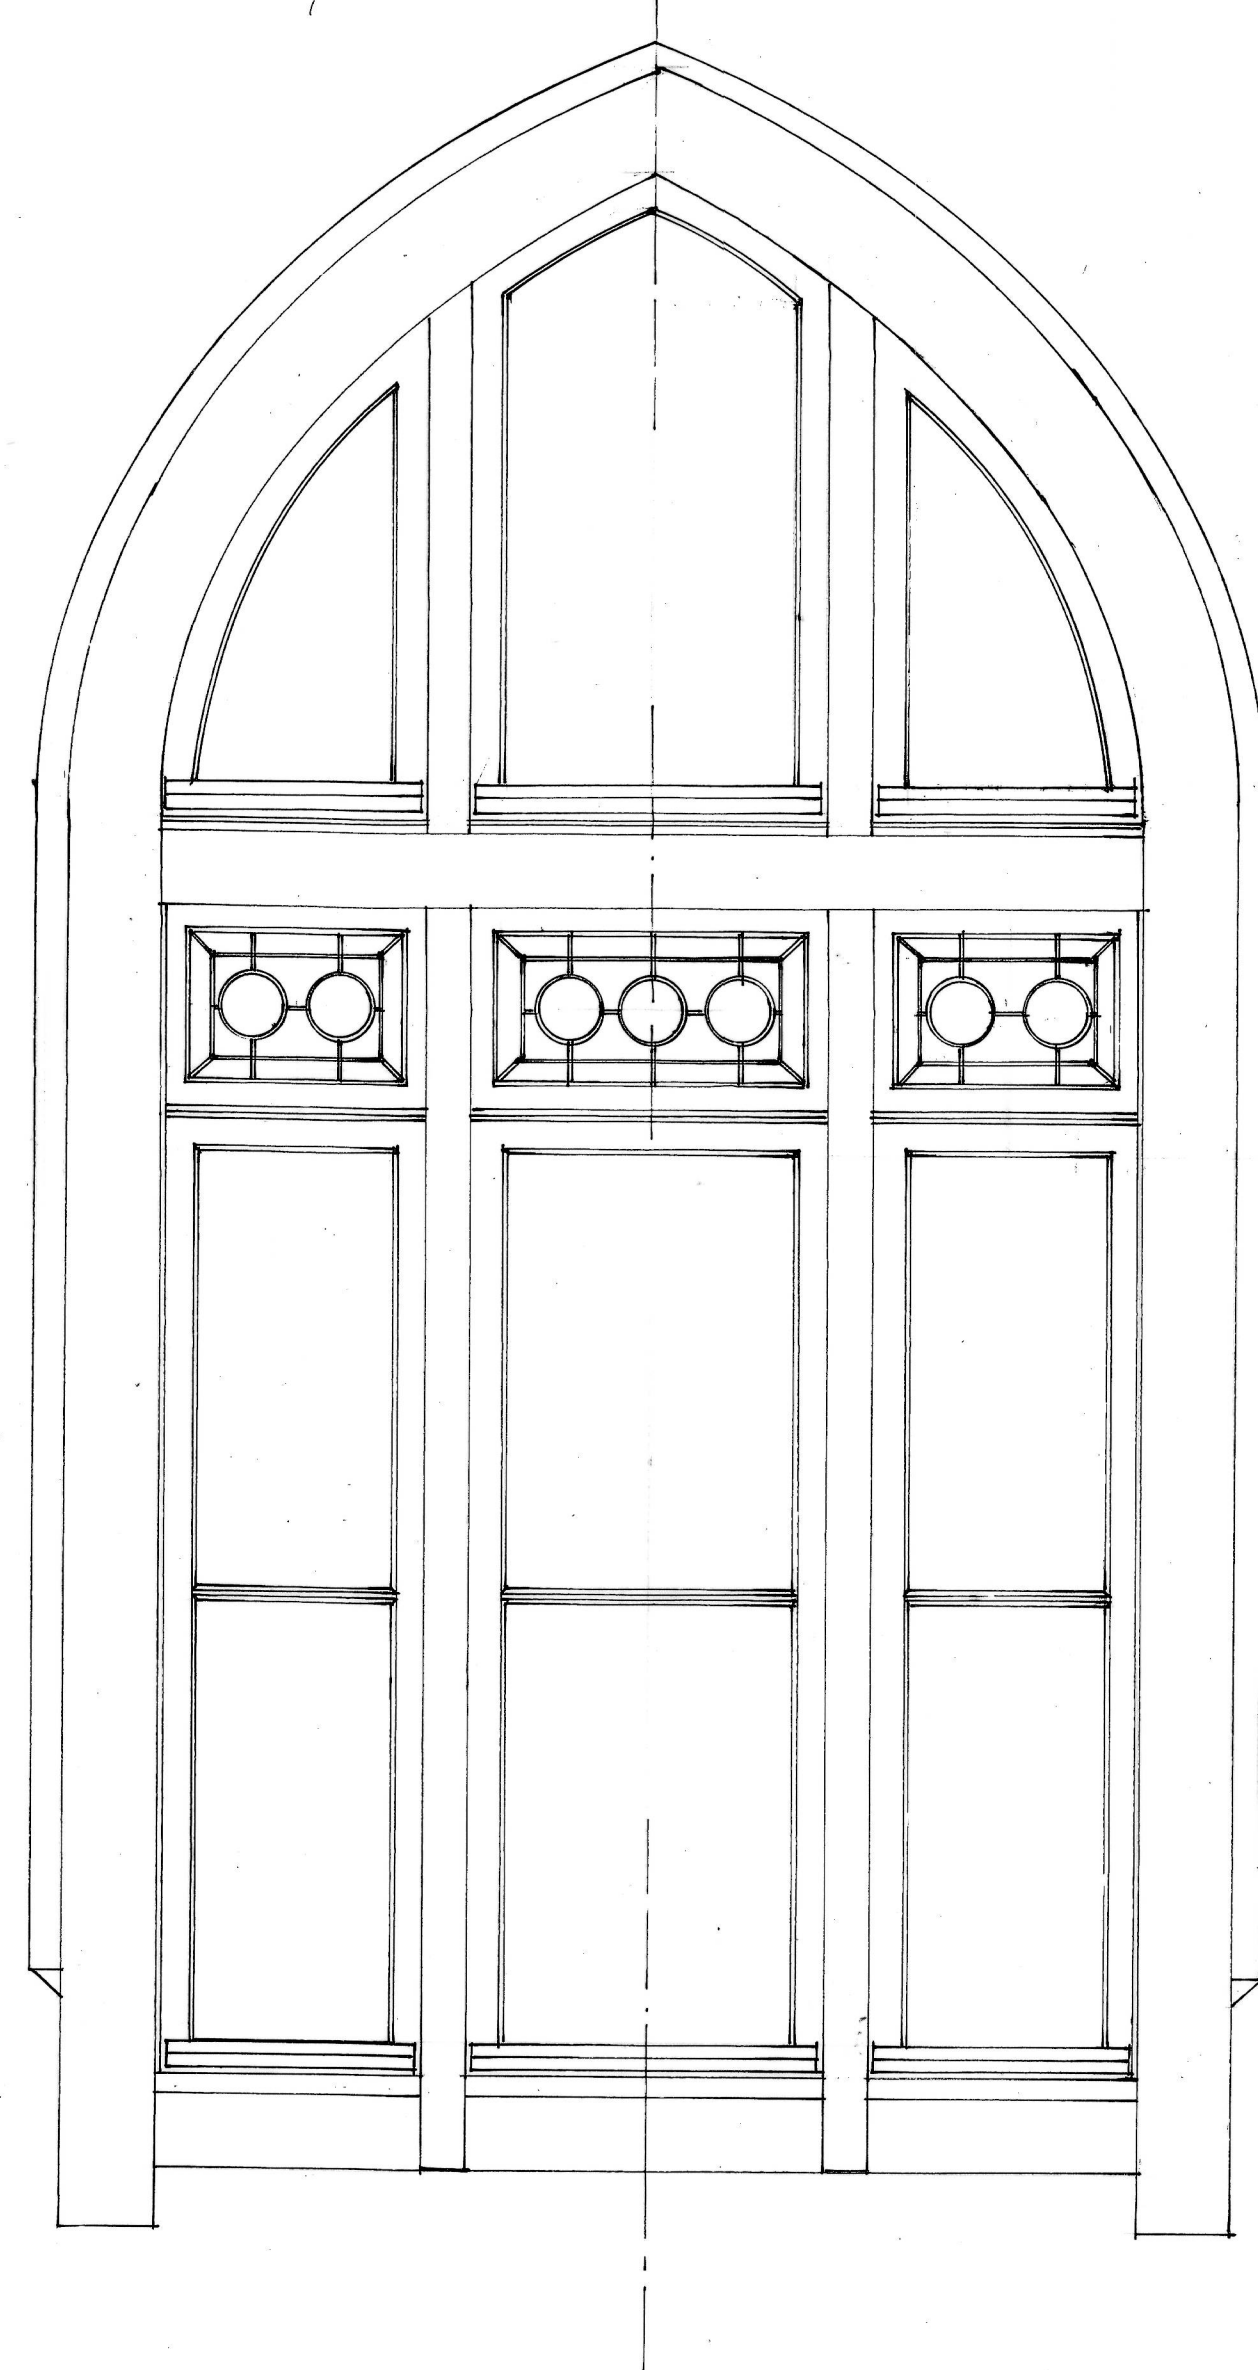

KONSERWATORSKA INWENTARYZACJA RYSUNKOWO — POMIAROWA  
OKNO NA 2 PIĘTRZE TYP — 1:10  
MRĄGOWO, UL. BOHATERÓW WARSZAWY 4