



WIDOK OD WEWNĄTRZ


1:10

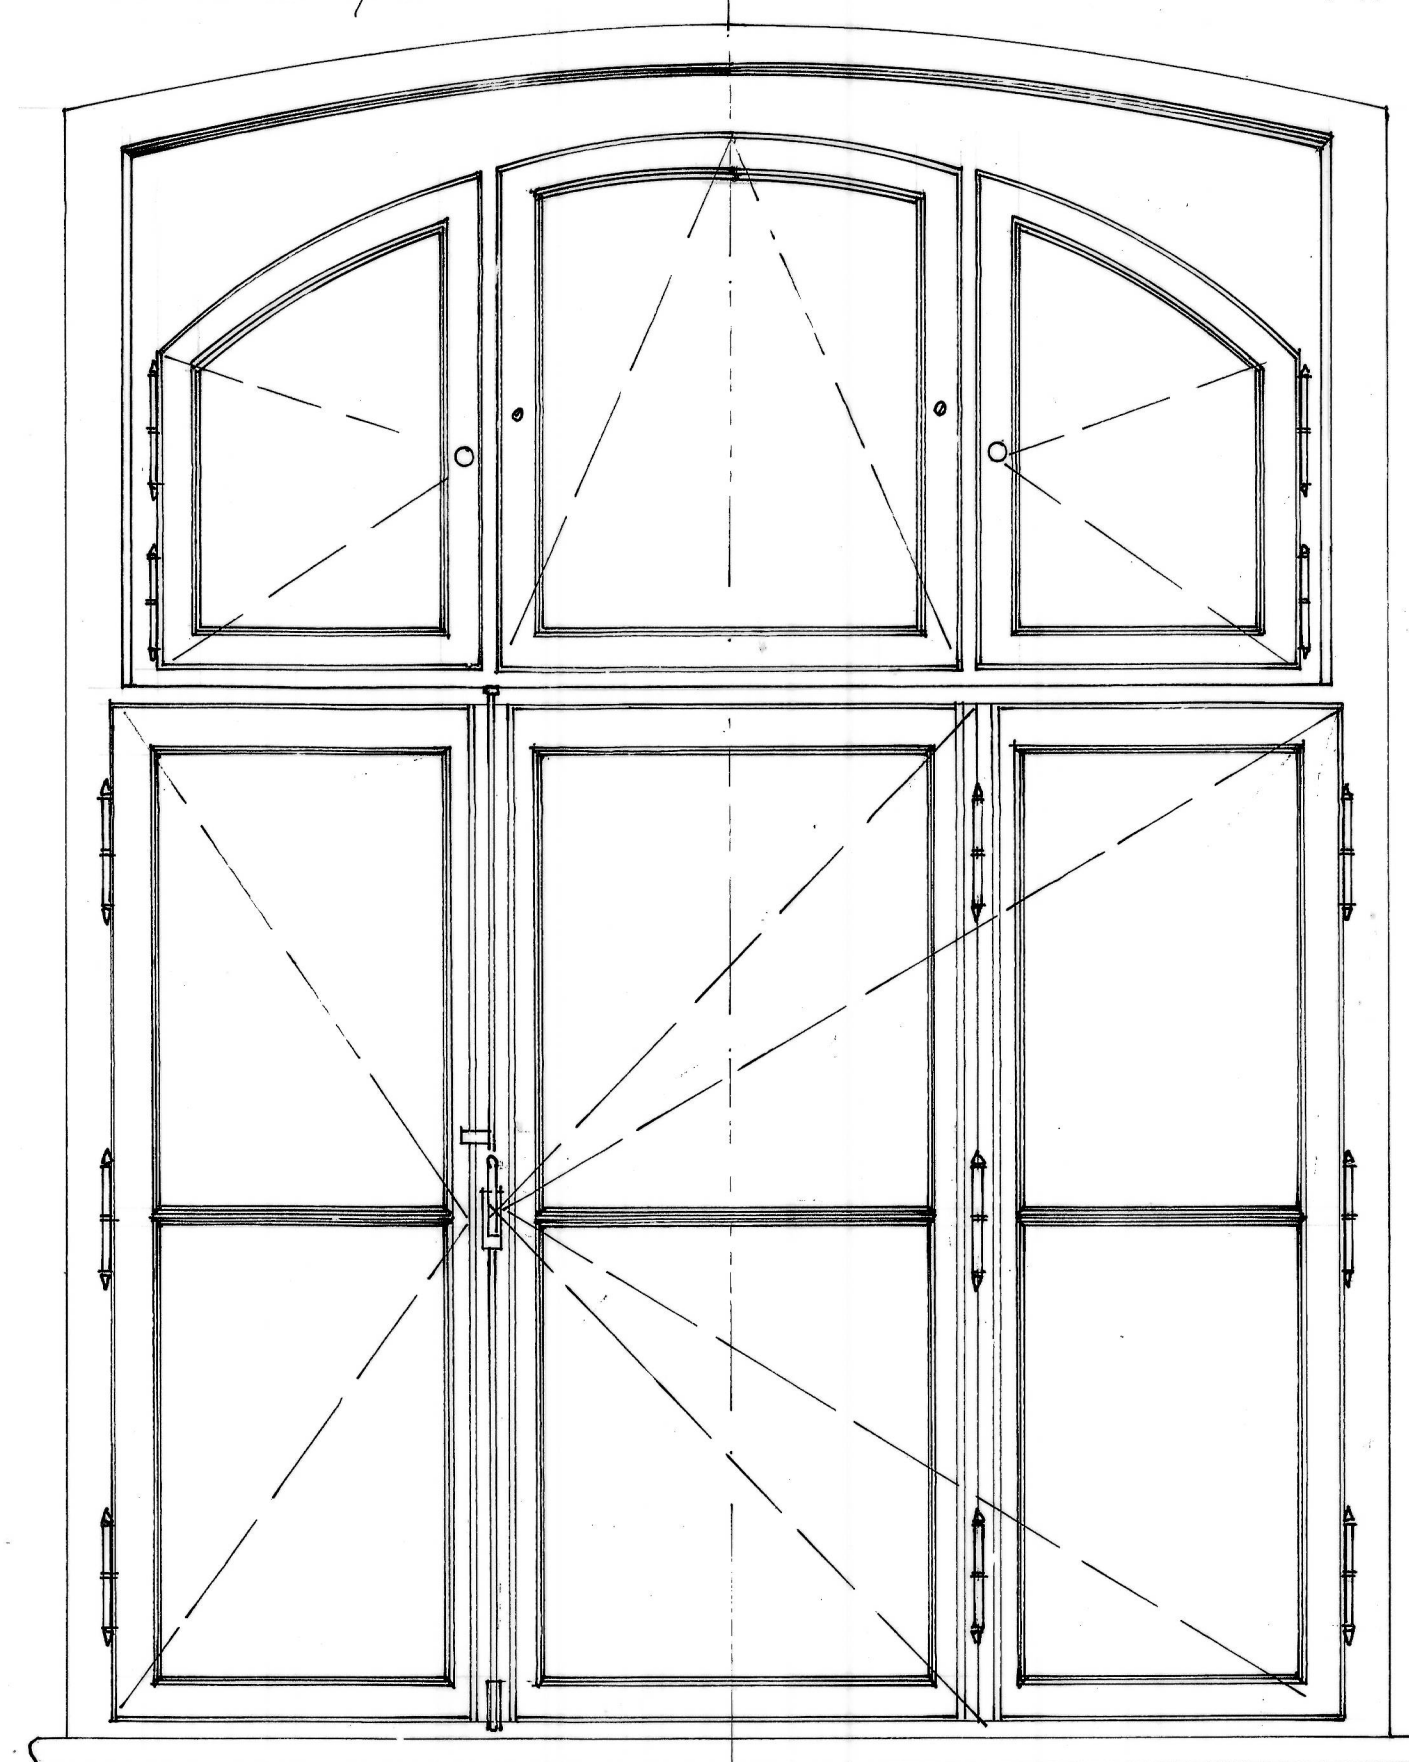

120 120 11 395 60 1738 1498 566 60 395 11 120

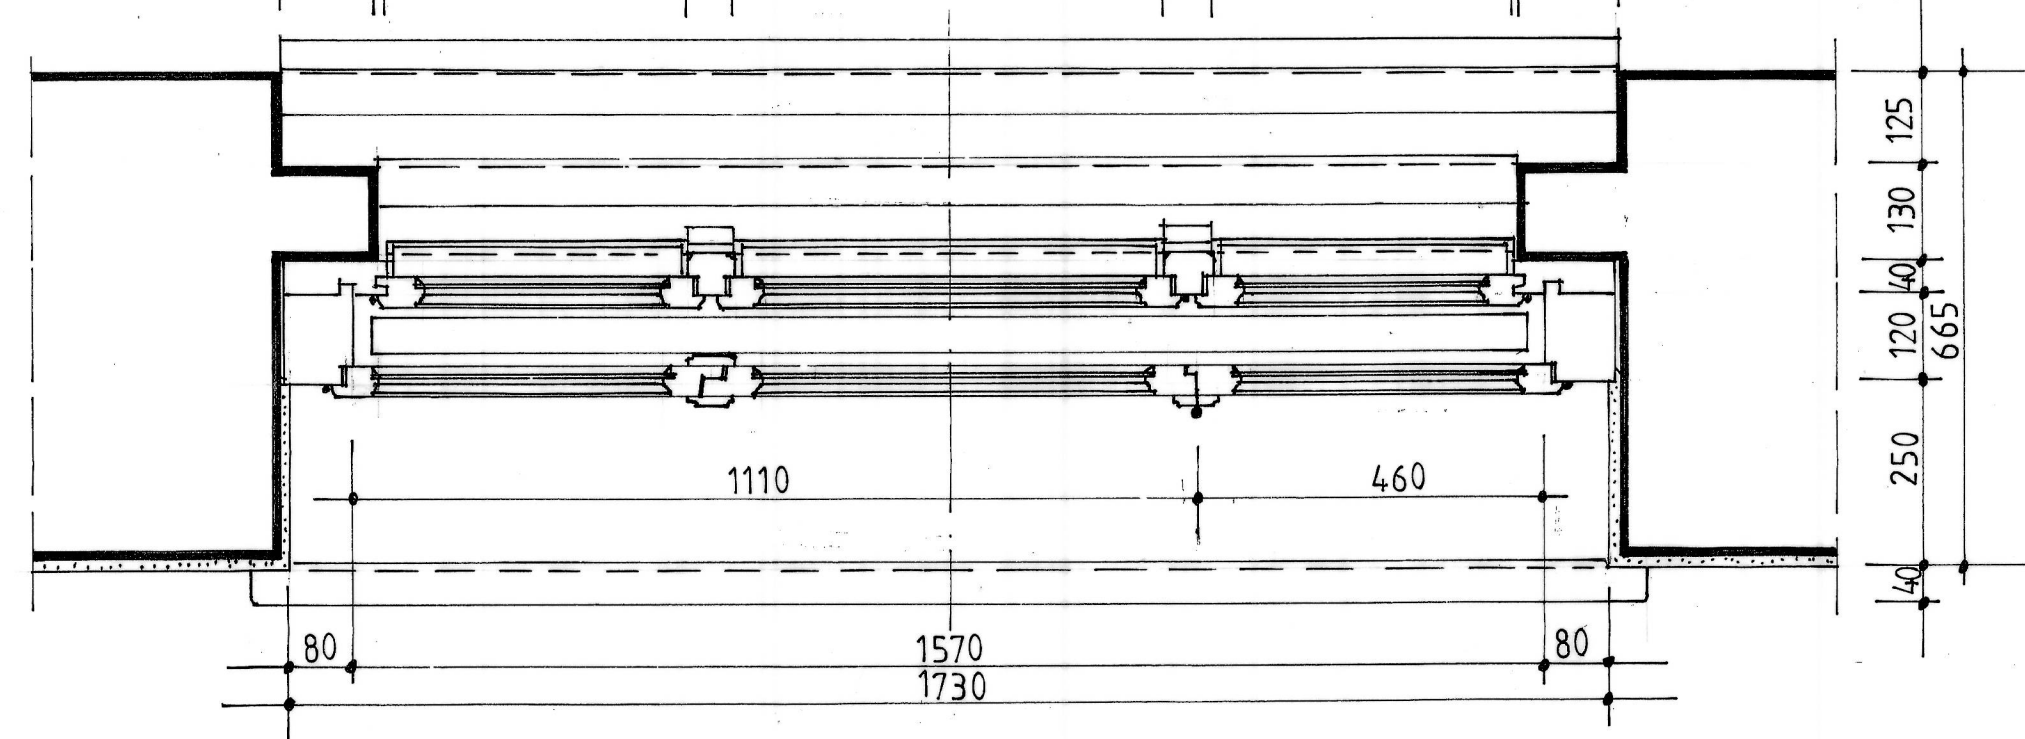


80 1570 1730 80

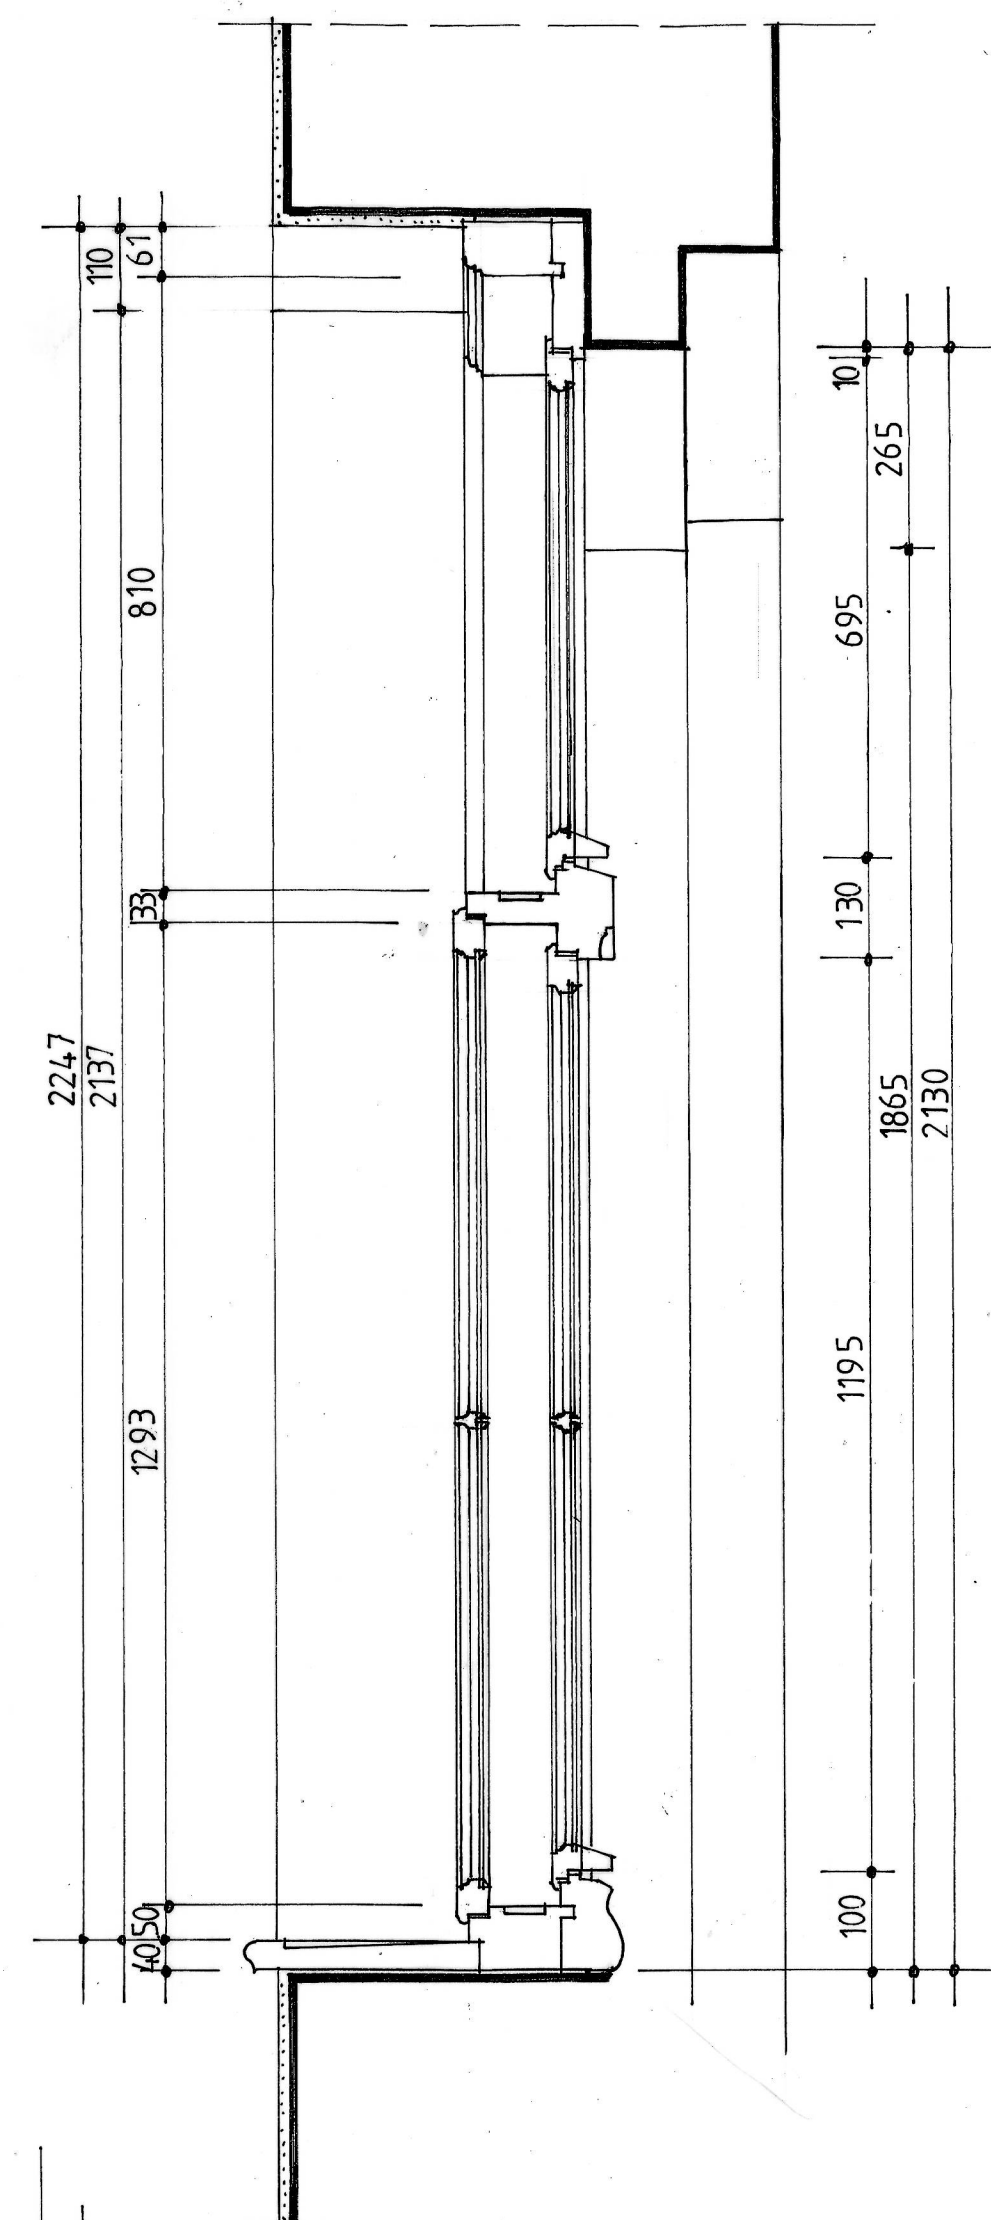

110 161 810 2247 2137 1293 4050 1195 130 695 10 265 1865 2130 100

WIDOK Z ZEWNĄTRZ

1:10

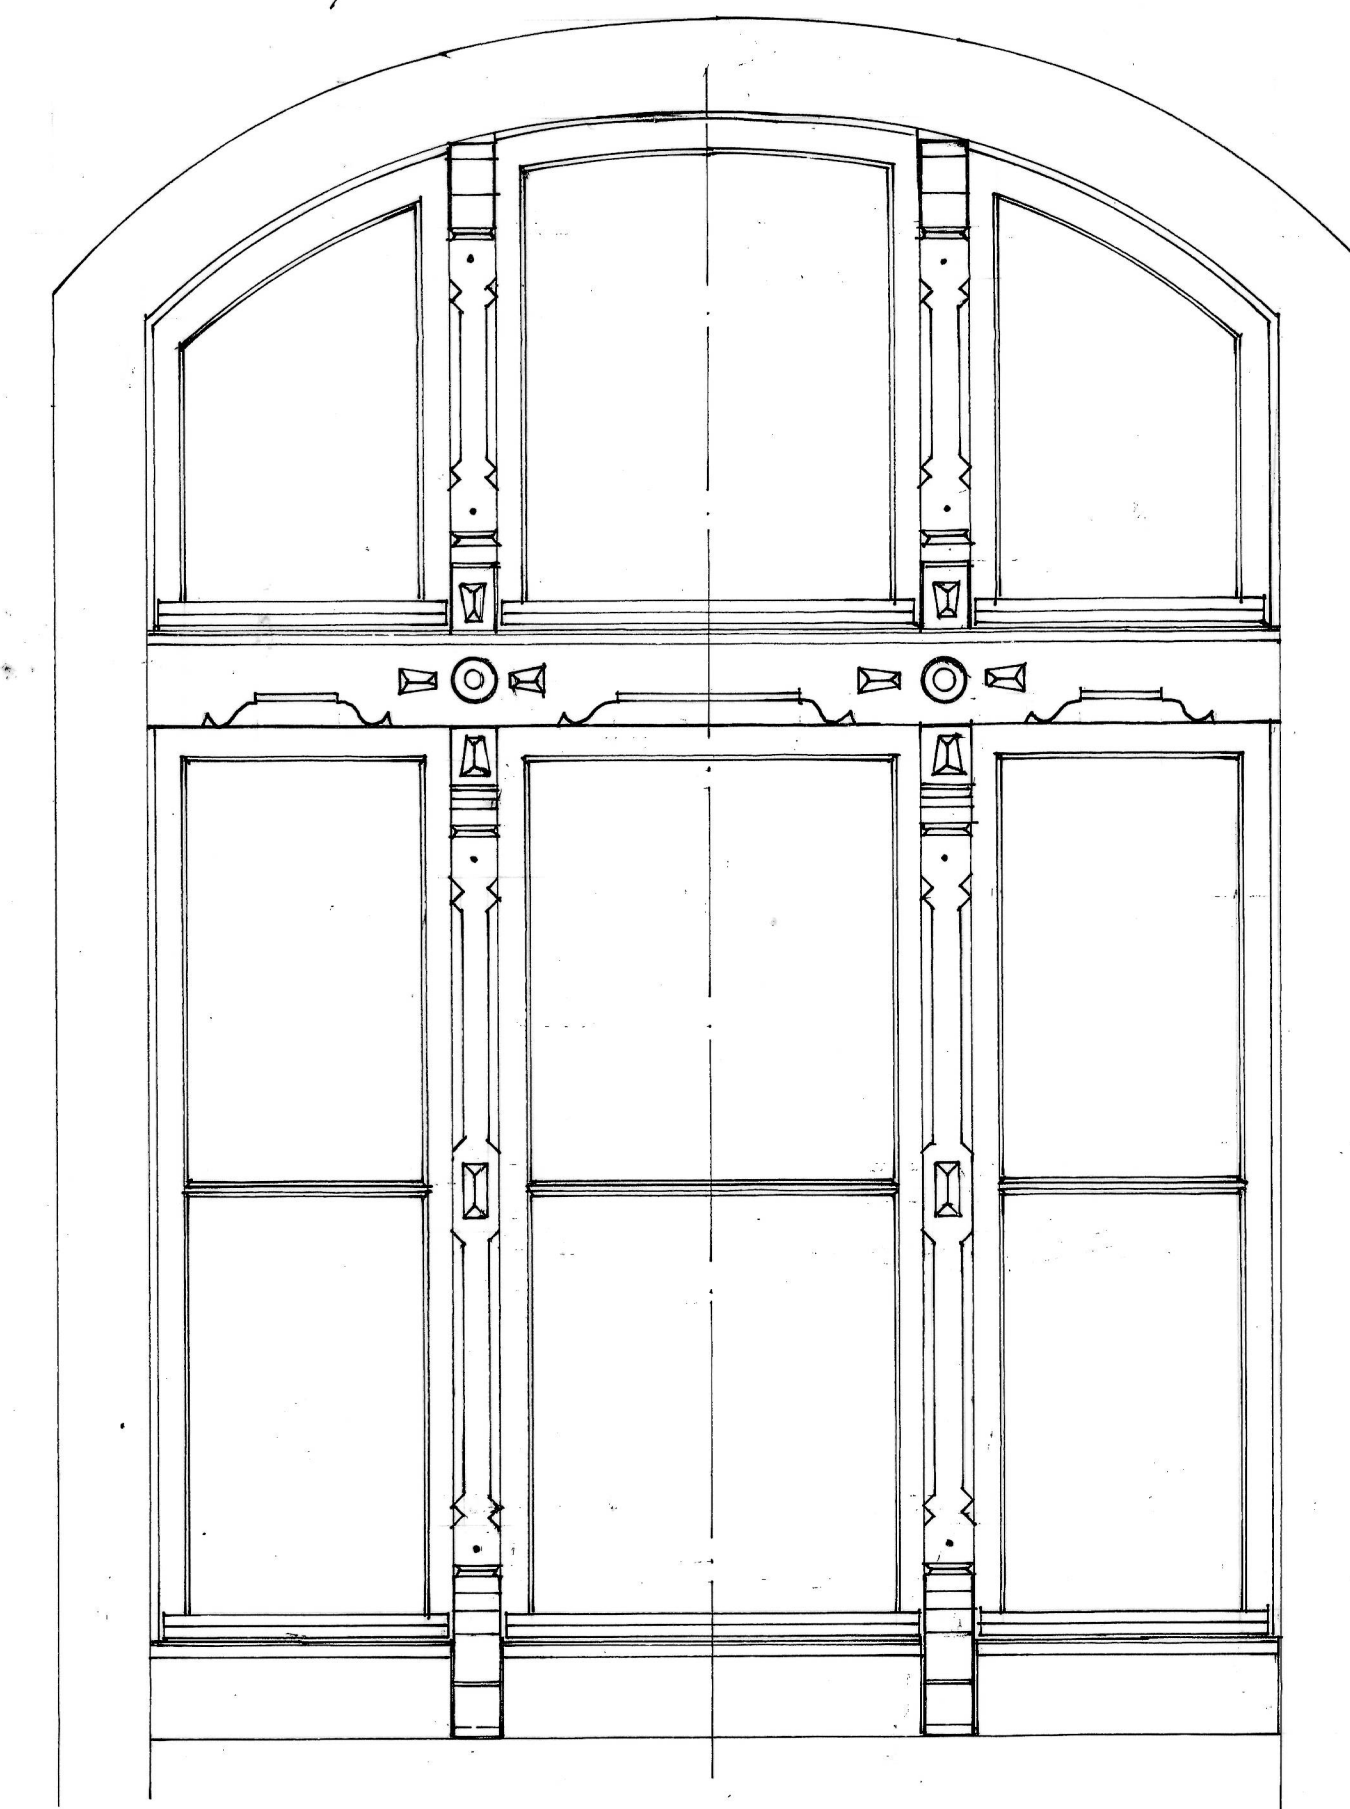

KONSERWATORSKA INWENTARYZACJA RYSUNKOWO - POMIAROWA
OKNO NA PARTERZE I PIĘTRACH TYP — 1:10
MRĄGOWO, UL. BOHATERÓW WARSZAWY 4