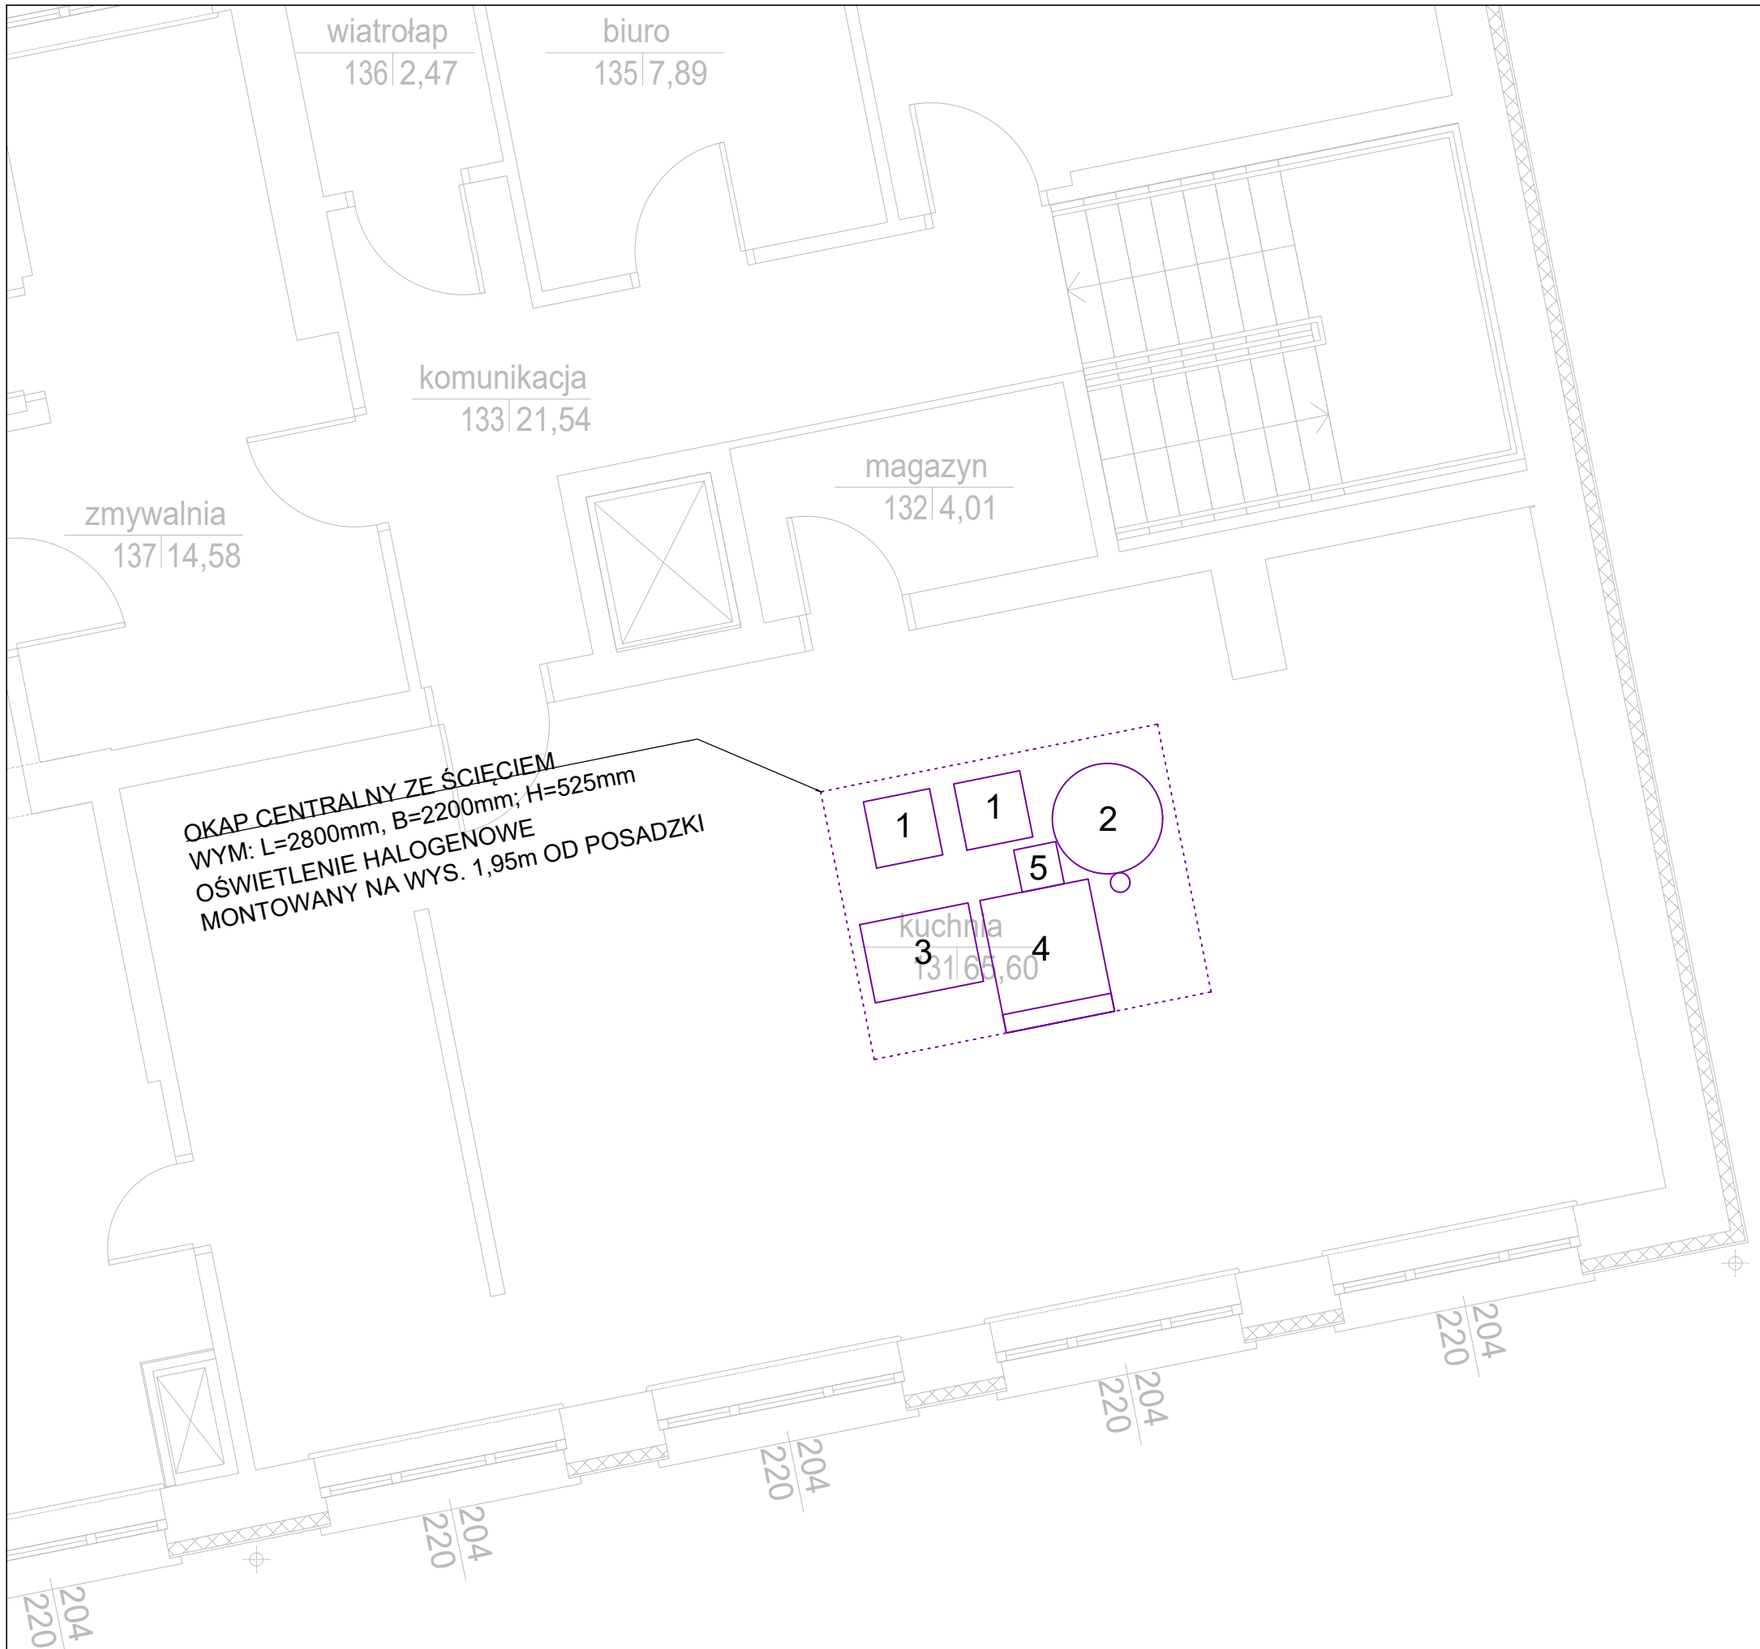


OZNACZENIA:

| | |
|---|---|
| 1 | TABORET GRZEWCZY |
| 2 | KOCIOŁ WARZELNY |
| 3 | PATELNIA ELEKTRYCZNA |
| 4 | KUCHENKA 4 PALNIKOWA GAZOWA |
| 5 | PODŁĄCZENIE GAZU |


K.M.R PIPES. - ENGINEERING
BIURO PROJEKTOWE INSTALACJI SANITARNYCH

"K.M.R. Pipes - Engineering"
Biuro Projektowe Instalacji Sanitarnych
05-500 Piaseczno
Ul. Jana Pawła II 9/6


INWESTOR

Gmina Miasto Mrągowo
ul. Królewiecka 60A 11-700 Mrągowo


JEDNOSTKA PROJEKTOWA:

ART-TU Pracownia Architektury
Małgorzata Pilc-Adamowska
02-791 Warszawa ul. Stryjeńskich 10/72
tel. 89 7228397, 601364219 e-mail: arttu@arttu.pl


TYTUŁ OPRACOWANIA:

Remont budynku Zespolu Szkół nr 1 przy ul. Bohaterów Warszawy 4 w Mrągowie, działka nr 156/5, 157/5 obręb: 4

FAZA **PROJEKT BUDOWLANO-WYKONAWCZY**

| | | |
|---|---|---|
| OPRACOWALI | mgr inż. Filip Poznański | |
| | mgr inż. Maciej Dybowski | |
| PROJEKTANCI | mgr inż. Paweł Bem upr. MAZ/0156/POOS/09 | |
| SPRAWDZAJĄCY | inż. Jadwiga Wojas nr upr. St 163/75 | |

TYTUŁ RYSUNKU

# Rozmieszczenie urządzeń pod okapem - rzut parteru

| NUMER RYSUNKU | SKALA |
|---|---|
| WM05 | 1:50 |

DATA OPRACOWANIA

Czerwiec 2016