

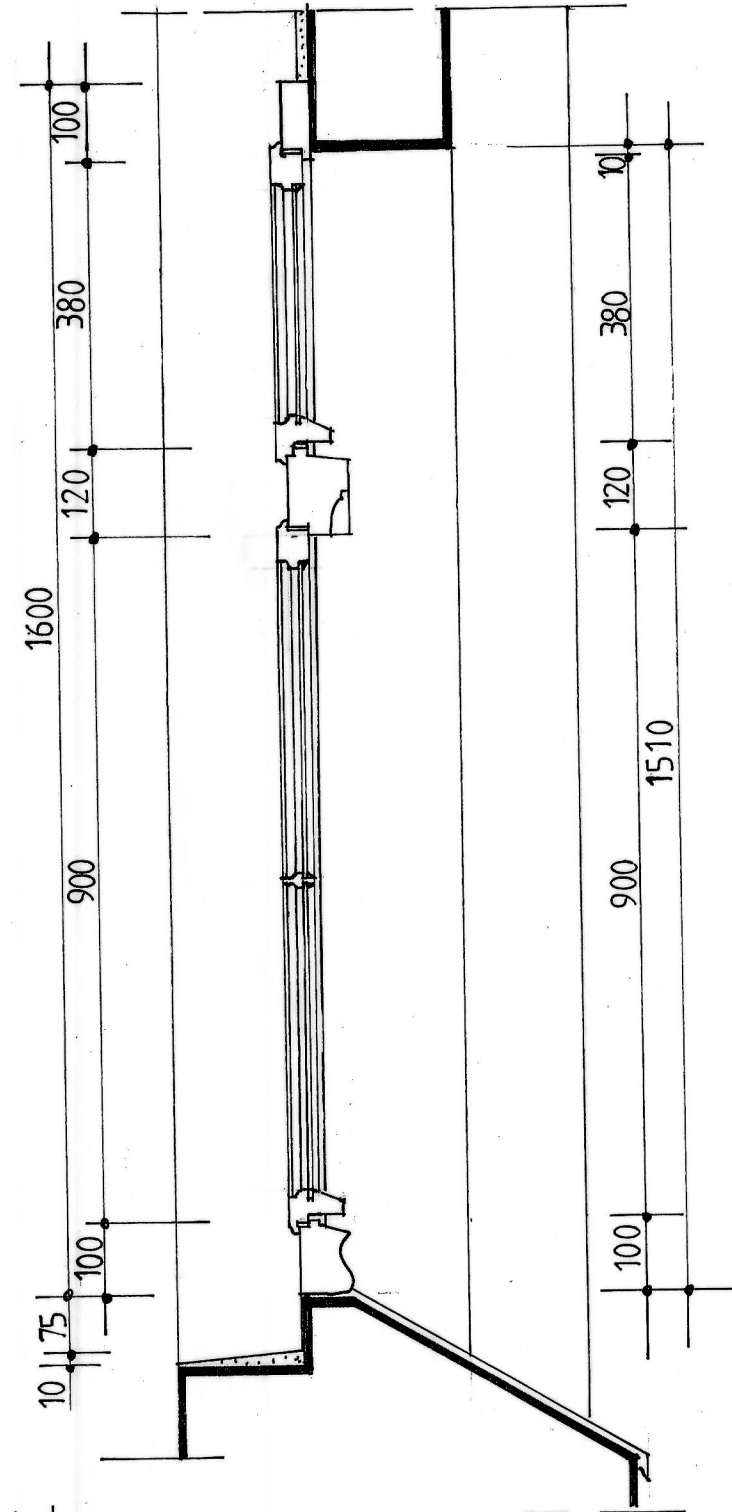


WIDOK OD WEWNĄTRZ 1:10

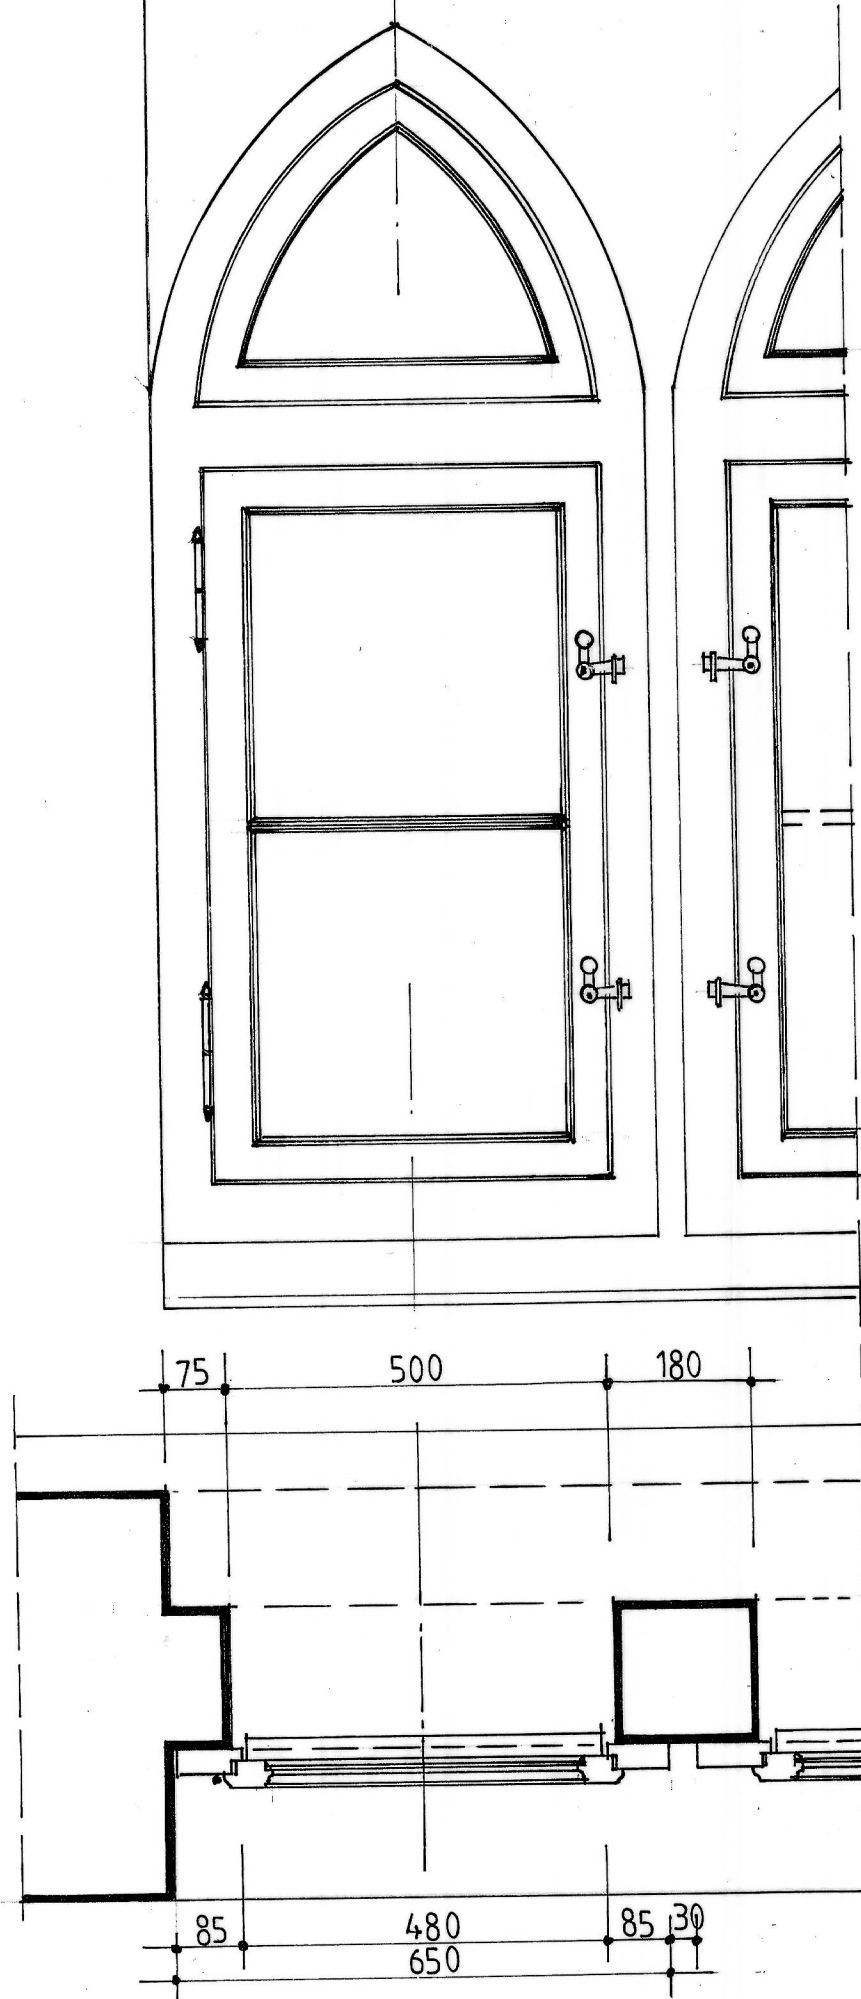

WIDOK Z ZEWNĄTRZ 1:10

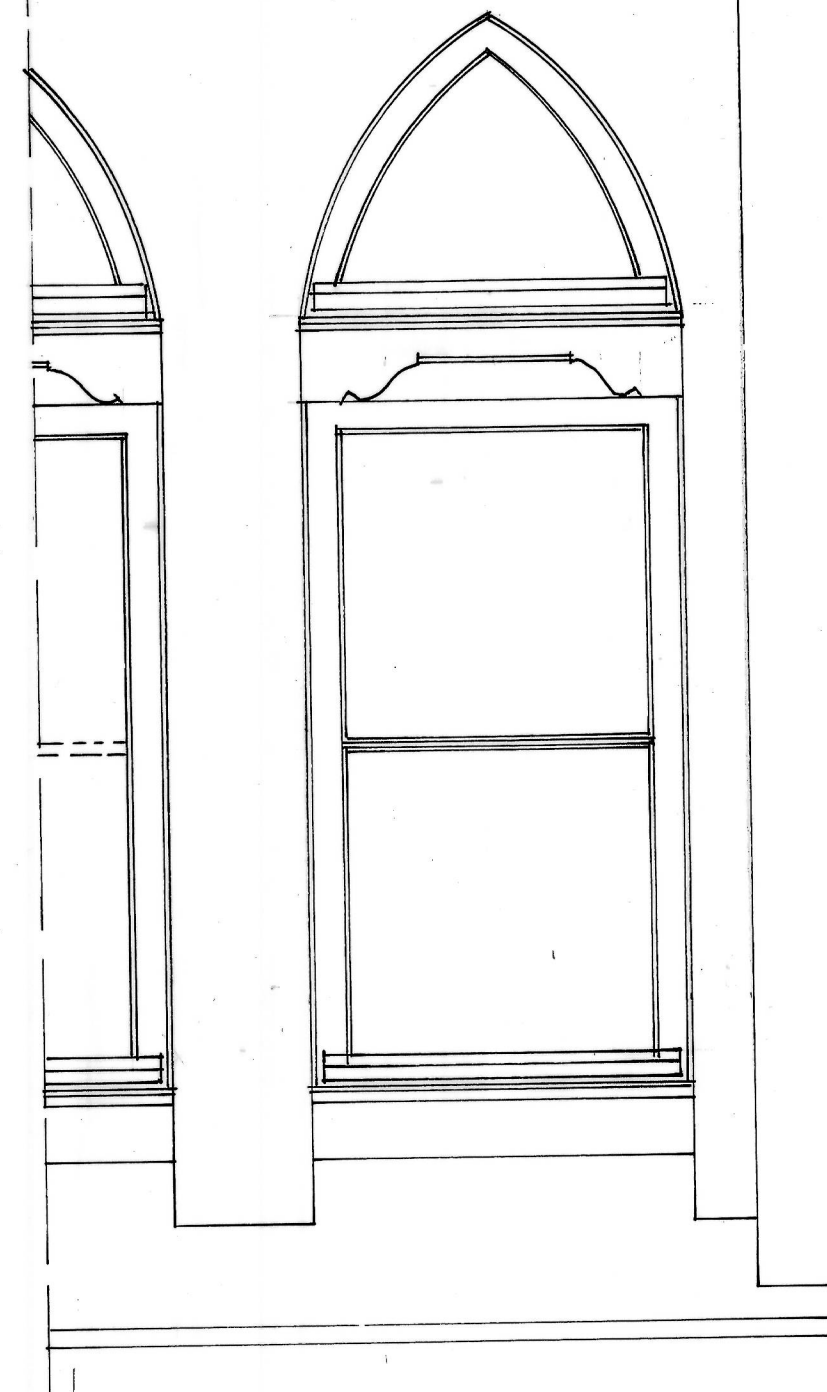

KONSERWATORSKA INWENTARYZACJA RYSUNKOWO — POMIAROWA  
OKNO NA STRYCHU TYP — 1:10  
MRAŁOWO, UL. BOHATERÓW WARSZAWY