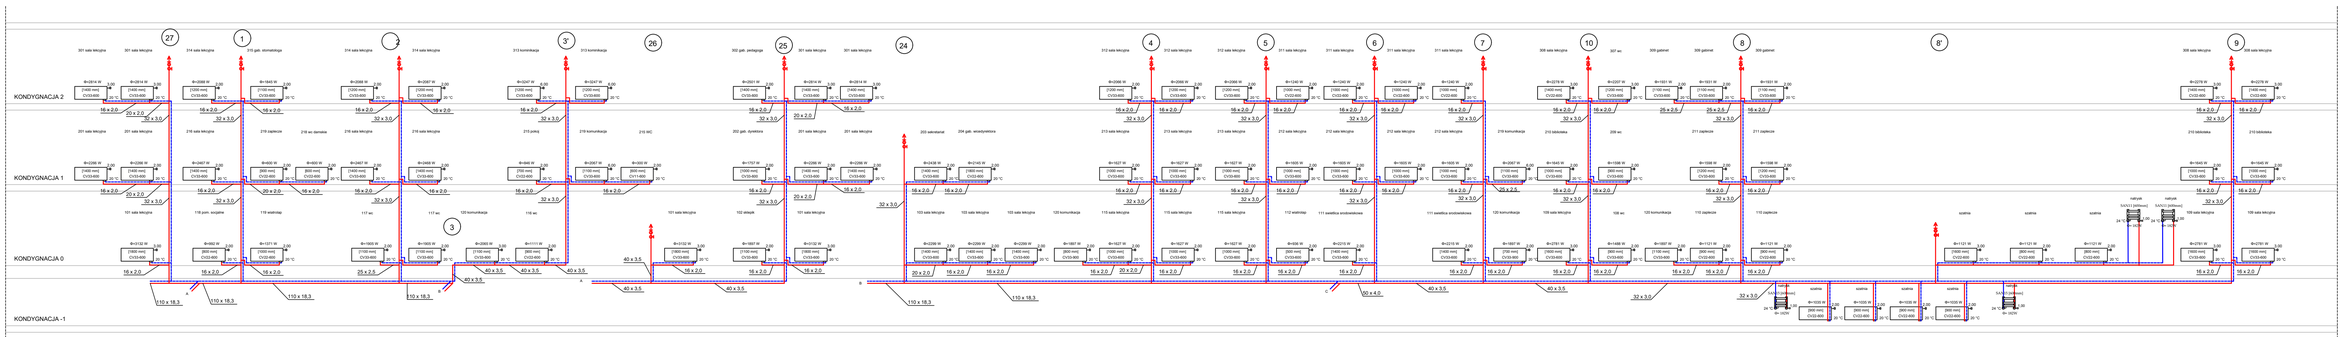

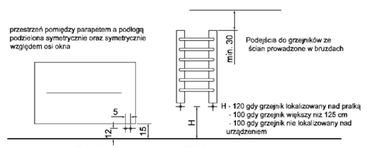

UWAGA 1:
Gniazda elektryczne montować zgodnie z projektem instalacji elektrycznych. Przed montażem przyborów należy zweryfikować lokalizację gniazd elektrycznych

UWAGA 2:
Punkty stałe wykonać zgodnie z technologią montażu rur zalecaną przez producenta. Zaleca się, aby punkty stałe wykonać przy trójnikach odchodzących na belkę pomiarową każdej kondygnacji.

URZĄDZENIA

Rury zasilające PE-RT/Al/PE-RT

Rury powrotne PE-RT/Al/PE-RT

K.M.R
PIPES - ENGINEERING

"K.M.R. Pipes - Engineering"
Biuro Projektowe Instalacji Sanitarnych
05-500 Piaseczno
Ul. Jana Pawła II 24/68

INWESTOR
Gmina Miasto Mrągowo
ul. Królewiecka 60A 11-700 Mrągowo

ARCHITEKT
ART-TU Pracownia Architektury
Małgorzata Pilc-Adamowska
02-791 Warszawa ul. Strzyżyńskich 10/72
tel. 89 7228797, 601364219 e-mail: artbud@artbud.pl

OBIEKT
Remont budynku Zespołu Szkół nr 1 przy ul. Bohaterów Warszawy 4 w Mrągowie, działka nr 156/5, 157/5 obręb: 4

FAZA
PROJEKT BUDOWLANO-WYKONAWCZY

OPRACOWAŁ	Paweł Przybylski	
	mgr inż. Maciej Dybowski	
PROJEKTANT	mgr inż. Paweł Bem upr. MAZ/0156/POOS/09	
SPRAWDZAŁ	inż. Jadwiga Wojas nr upr. bl. 16375	

TYTUŁ RYSUNKU
Rozwinięcie
INSTALACJA CO

NUMER RYSUNKU	SKALA
C005	–

DATA OPRACOWANIA
CZERWIEC 2016