

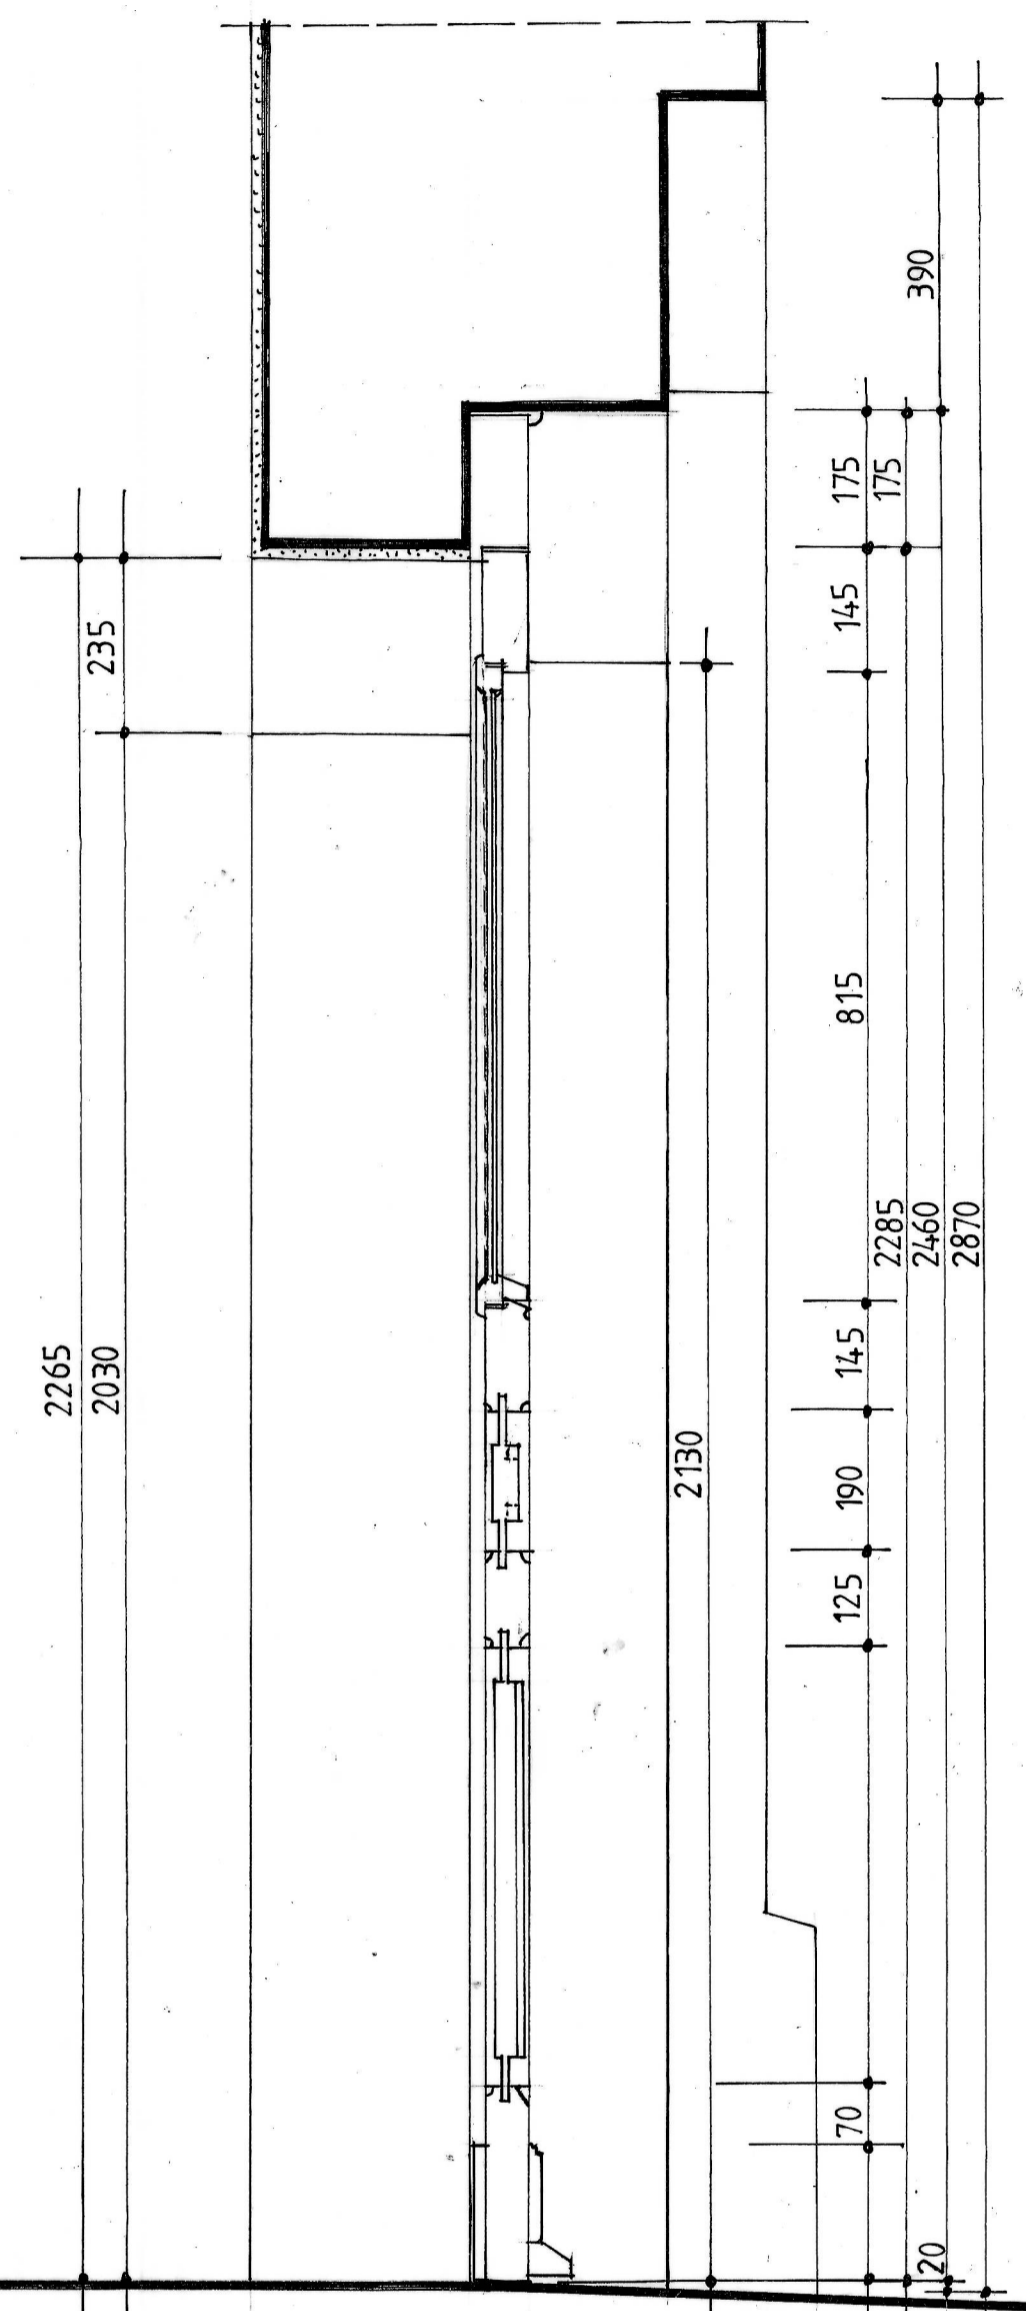


WIDOK OD WEWNĄTRZ 1:10

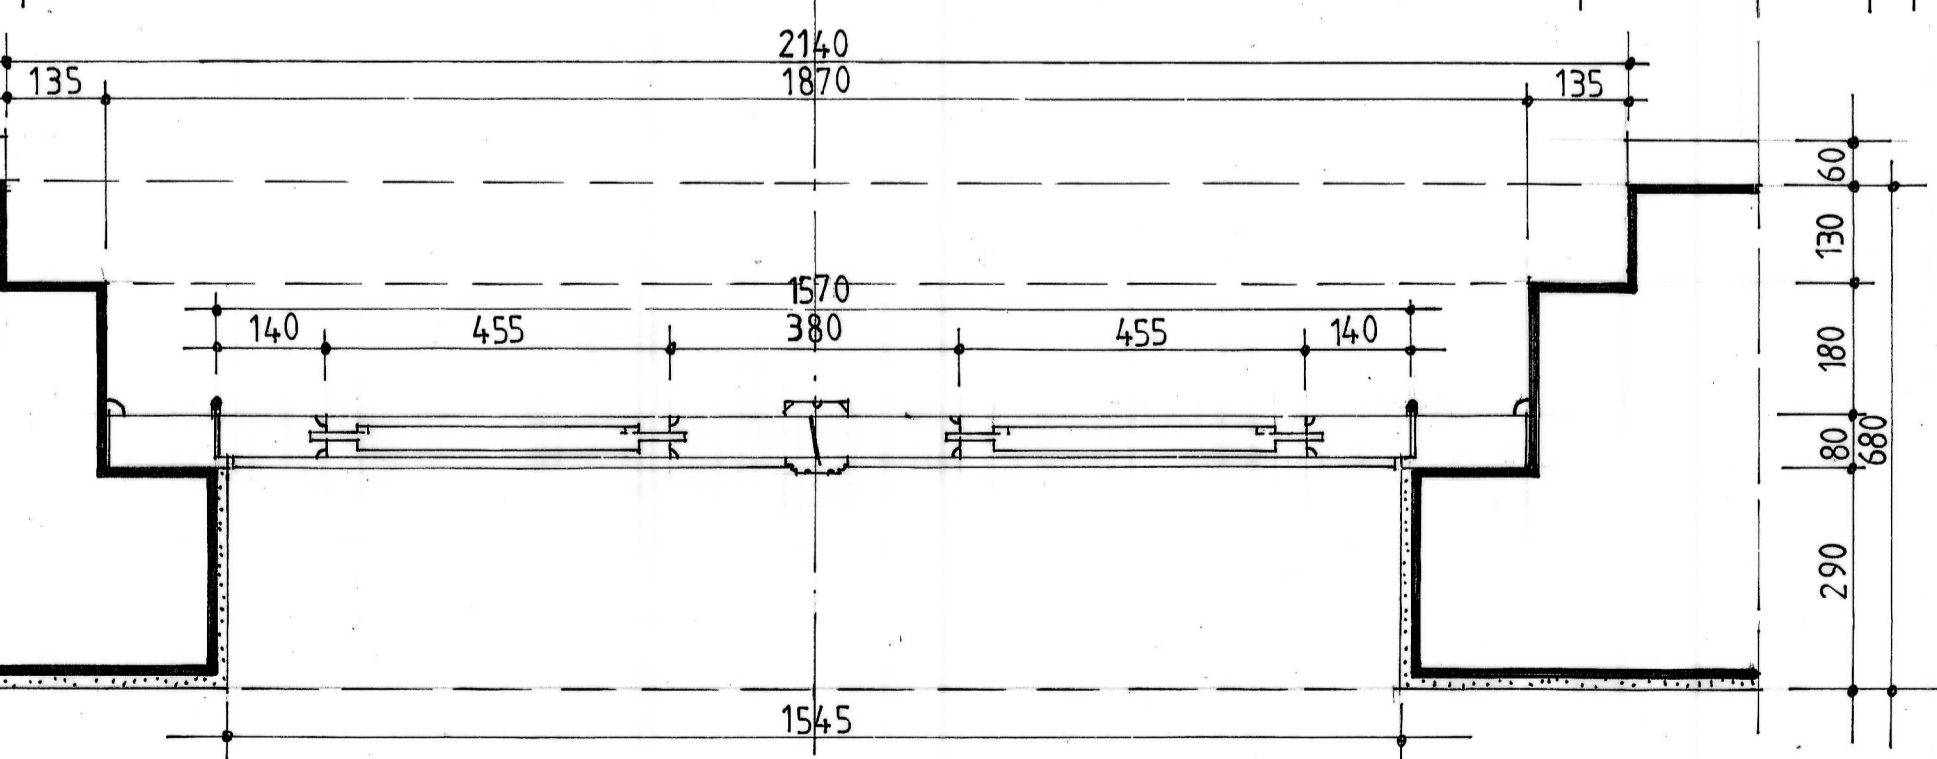

KONSERWATORSKA INWENTARYZACJA RYSUNKOWO - POMIAROWA  
DRZWI WEJŚCIOWE TYP — 1:10  
MRAĞOWO, UL. BOHATERÓW WARSZAWY 4

WIDOK Z ZEWNĄTRZ 1:10

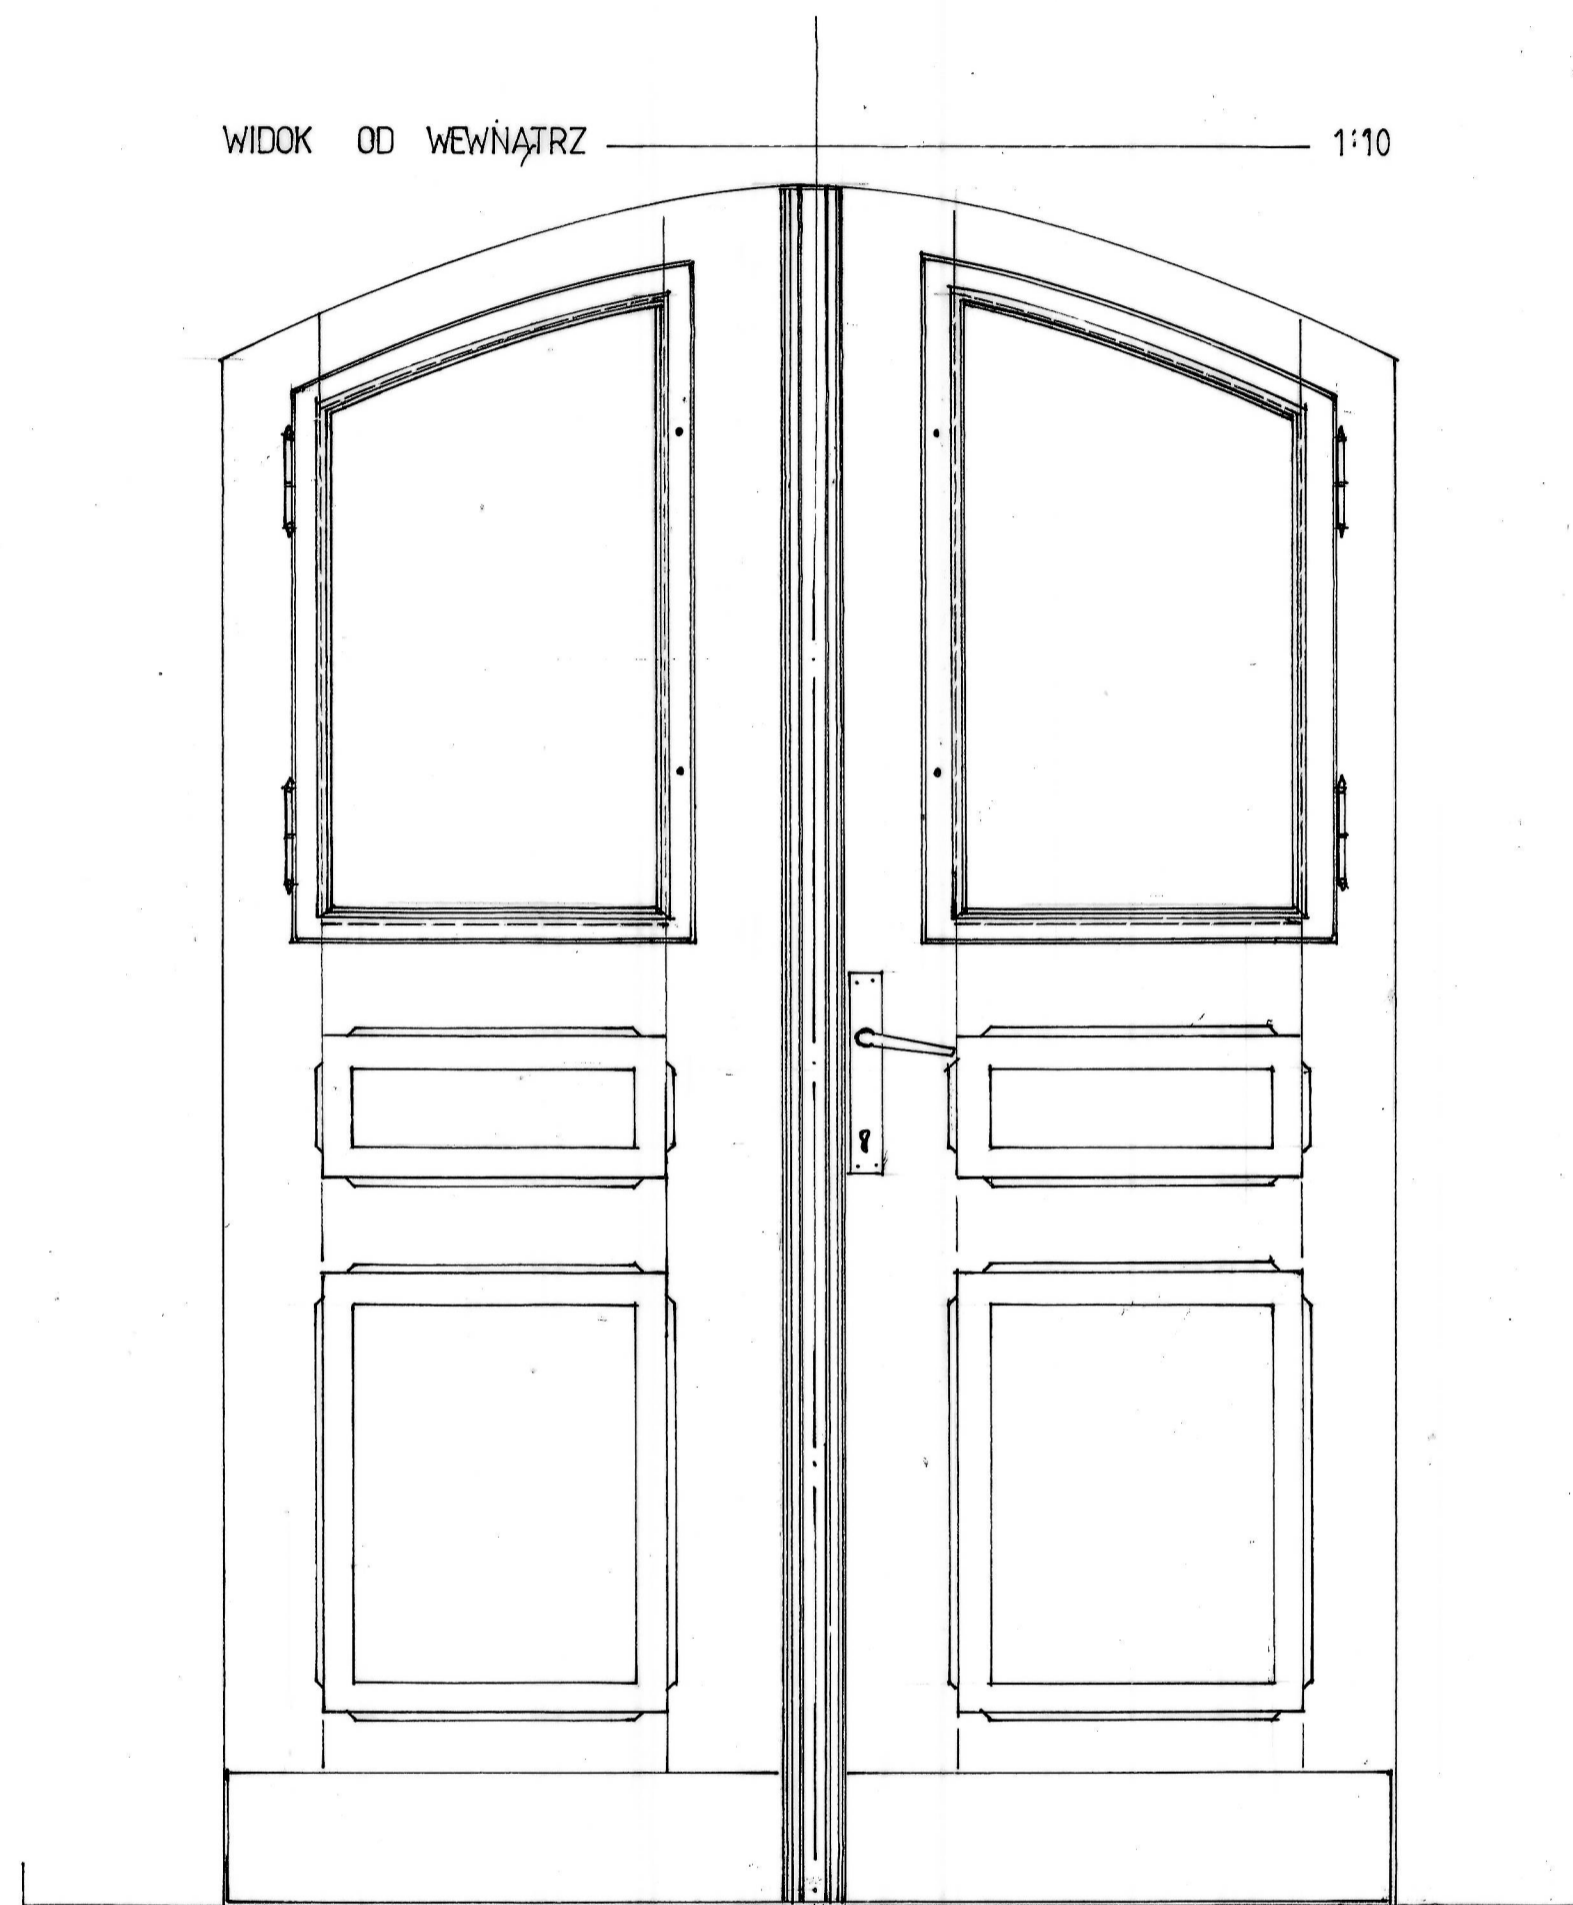