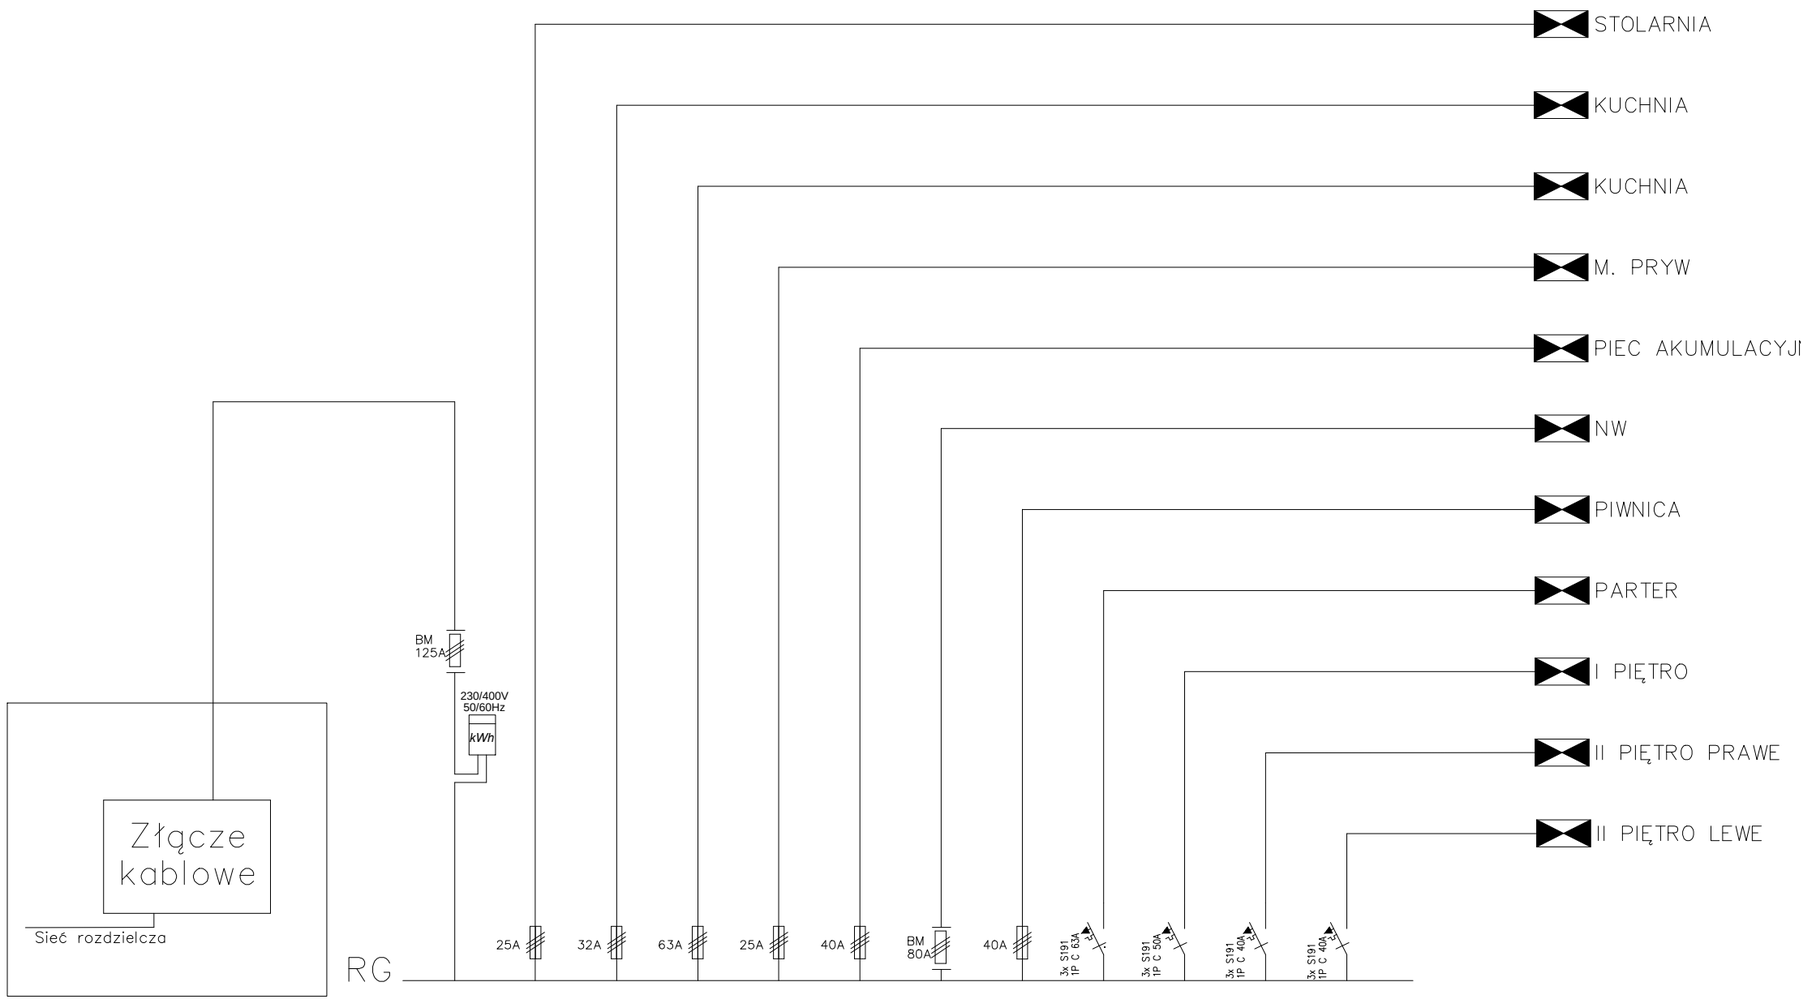

K.M.R
PIPES - ENGINEERING
BIURO PROJEKTOWE INSTALACJI SANITARNYCH
tel.: 22 409 81 16 maciejdybowski@op.pl

"K.M.R. Pipes - Engineering"
Biuro Projektowe Instalacji Sanitarnych
05-500 Piaseczno
Ul. Jana Pawla II 9/6

INWESTOR

Gmina Miasto Mrągowo
ul. Królewiecka 60A 11-700 Mrągowo

JEDNOSTKA PROJEKTOWA:

ART-TU Pracownia Architektury
Małgorzata Pilc-Adamowska
02-791 Warszawa ul. Stryjeńskich 10/72
tel. 89 7228397, 601364219 e-mail: arttu@arttu.pl

TYTUŁ OPRACOWANIA:

Remont budynku Zespolu Szkół nr 1 przy ul. Bohaterów Warszawy 4 w Mrągowie, działka nr 156/5, 157/5 obręb: 4

FAZA

PROJEKT BUDOWLANO-WYKONAWCZY

OPRACOWALI	inż. Robert Szurna	
	inż. Agata Gawrońska	
PROJEKTANCI	mgr inż. Łukasz Babiloński upr. LUB/0213/POOE/06	
SPRAWDZAJĄCY	inż. Sylwester Zwierzyński nr upr. Wa-505/01	

TYTUŁ RYSUNKU

Schemat rozdzielnicy RG -przed modernizacją

NUMER RYSUNKU	BRANŻA	
IE 06	ELEKTRYCZNA	

DATA OPRACOWANIA

Czerwiec 2016