

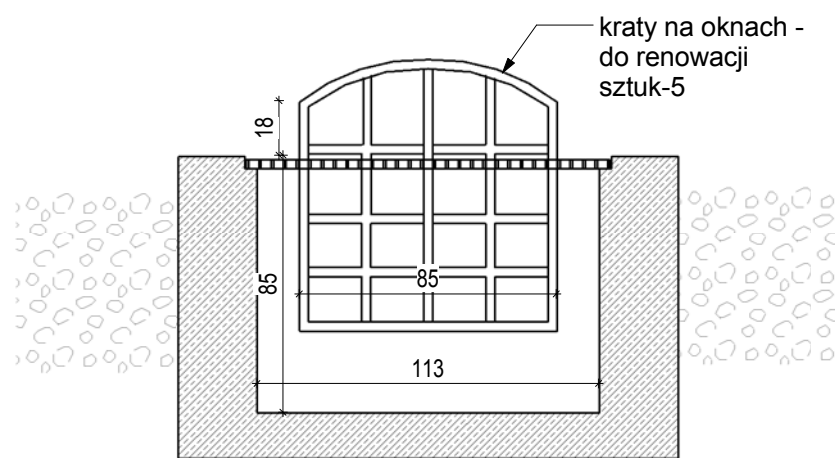


rys. nr 2 opaska  
1 : 25

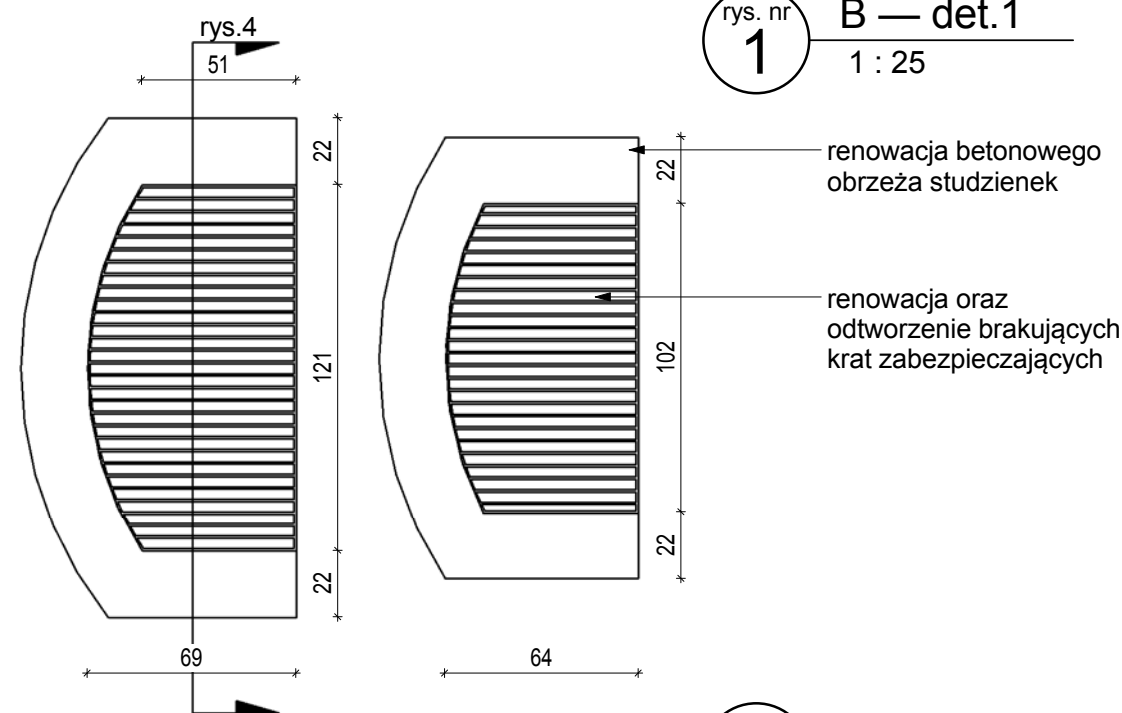

rys. nr 4 studzienka  
1 : 25

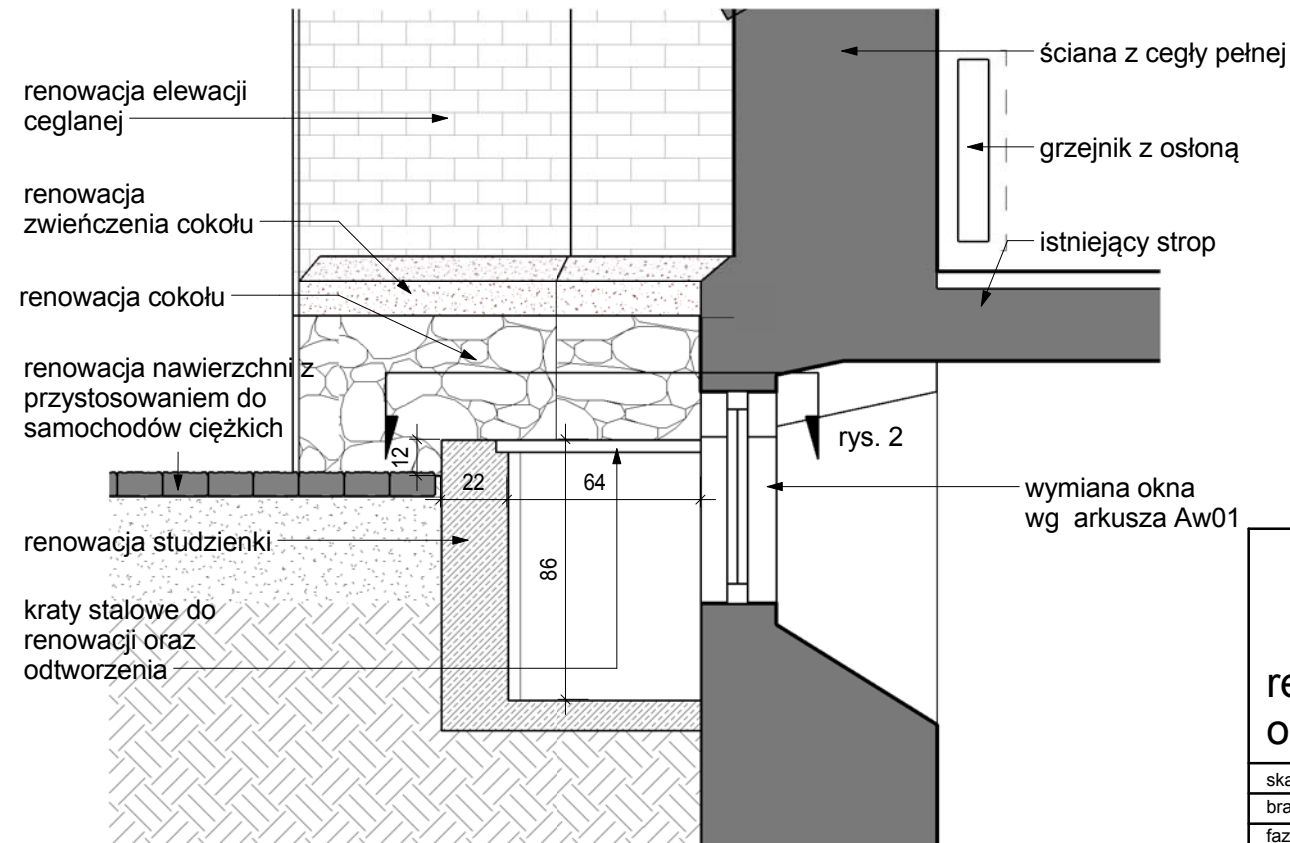

do renowacji polegającej na doczyszczeniu elementów metalowych, wyprostowaniu wygiętych płaskowników, malowaniu farbą do metalu odporną na warunki atmosferyczne przewidziano 11 krat o wymiarach 104x68 oraz 120x70, do odtworzenia brakujących krat – 12 sztuk o wymiarach – analogicznie

## renowacja studzienek, opaski

skala: 1 : 25  
branża: temat: **Mrg**  
faza: budowlany

inwestycja:  
Remont budynku Zespołu Szkół nr 1

11-700 Mragowo ul. Bohaterów Warszawy 4, działki:  
156/5, 157/5 obręb: 4

inwestor:  
Gmina Miasto Mragowo

11-700 Mragowo ul. Królewiecka 60A

projektant:  
mgr inż. arch. Małgorzata Pilc-Adamowska  
upr. 11/WMOKK/2013

czerwiec 2016

sprawdzający:  
mgr inż. arch. Włodzimierz Kwieciński  
upr. MA/010/03

czerwiec 2016

opracowanie:  
czerwiec 2016

tom . część 2. 1  
arkusz nr: A22a  
nr egzemplarza: 1 2 3 4 autorski

ART-TU PRACOWNIA ARCHITEKTURY  
MAŁGORZATA PILC - ADAMOWSKA  
02-791 WARSZAWA  
UL.STRYJEŃSKICH 10/72  
tel.: 22 3783311 601364219  
e-mail: arttu@arttu.pl www.arttu.pl

