


Projektowane docieplenie stropu:
15 cm wełny mineralnej między
impregnowanymi legarami 8x15. Od góry
pokryć folią zbrojoną paroprzepuszczalną
umocowaną do legarów.
Wierzchnie pokrycie - płyta osb 22mm.

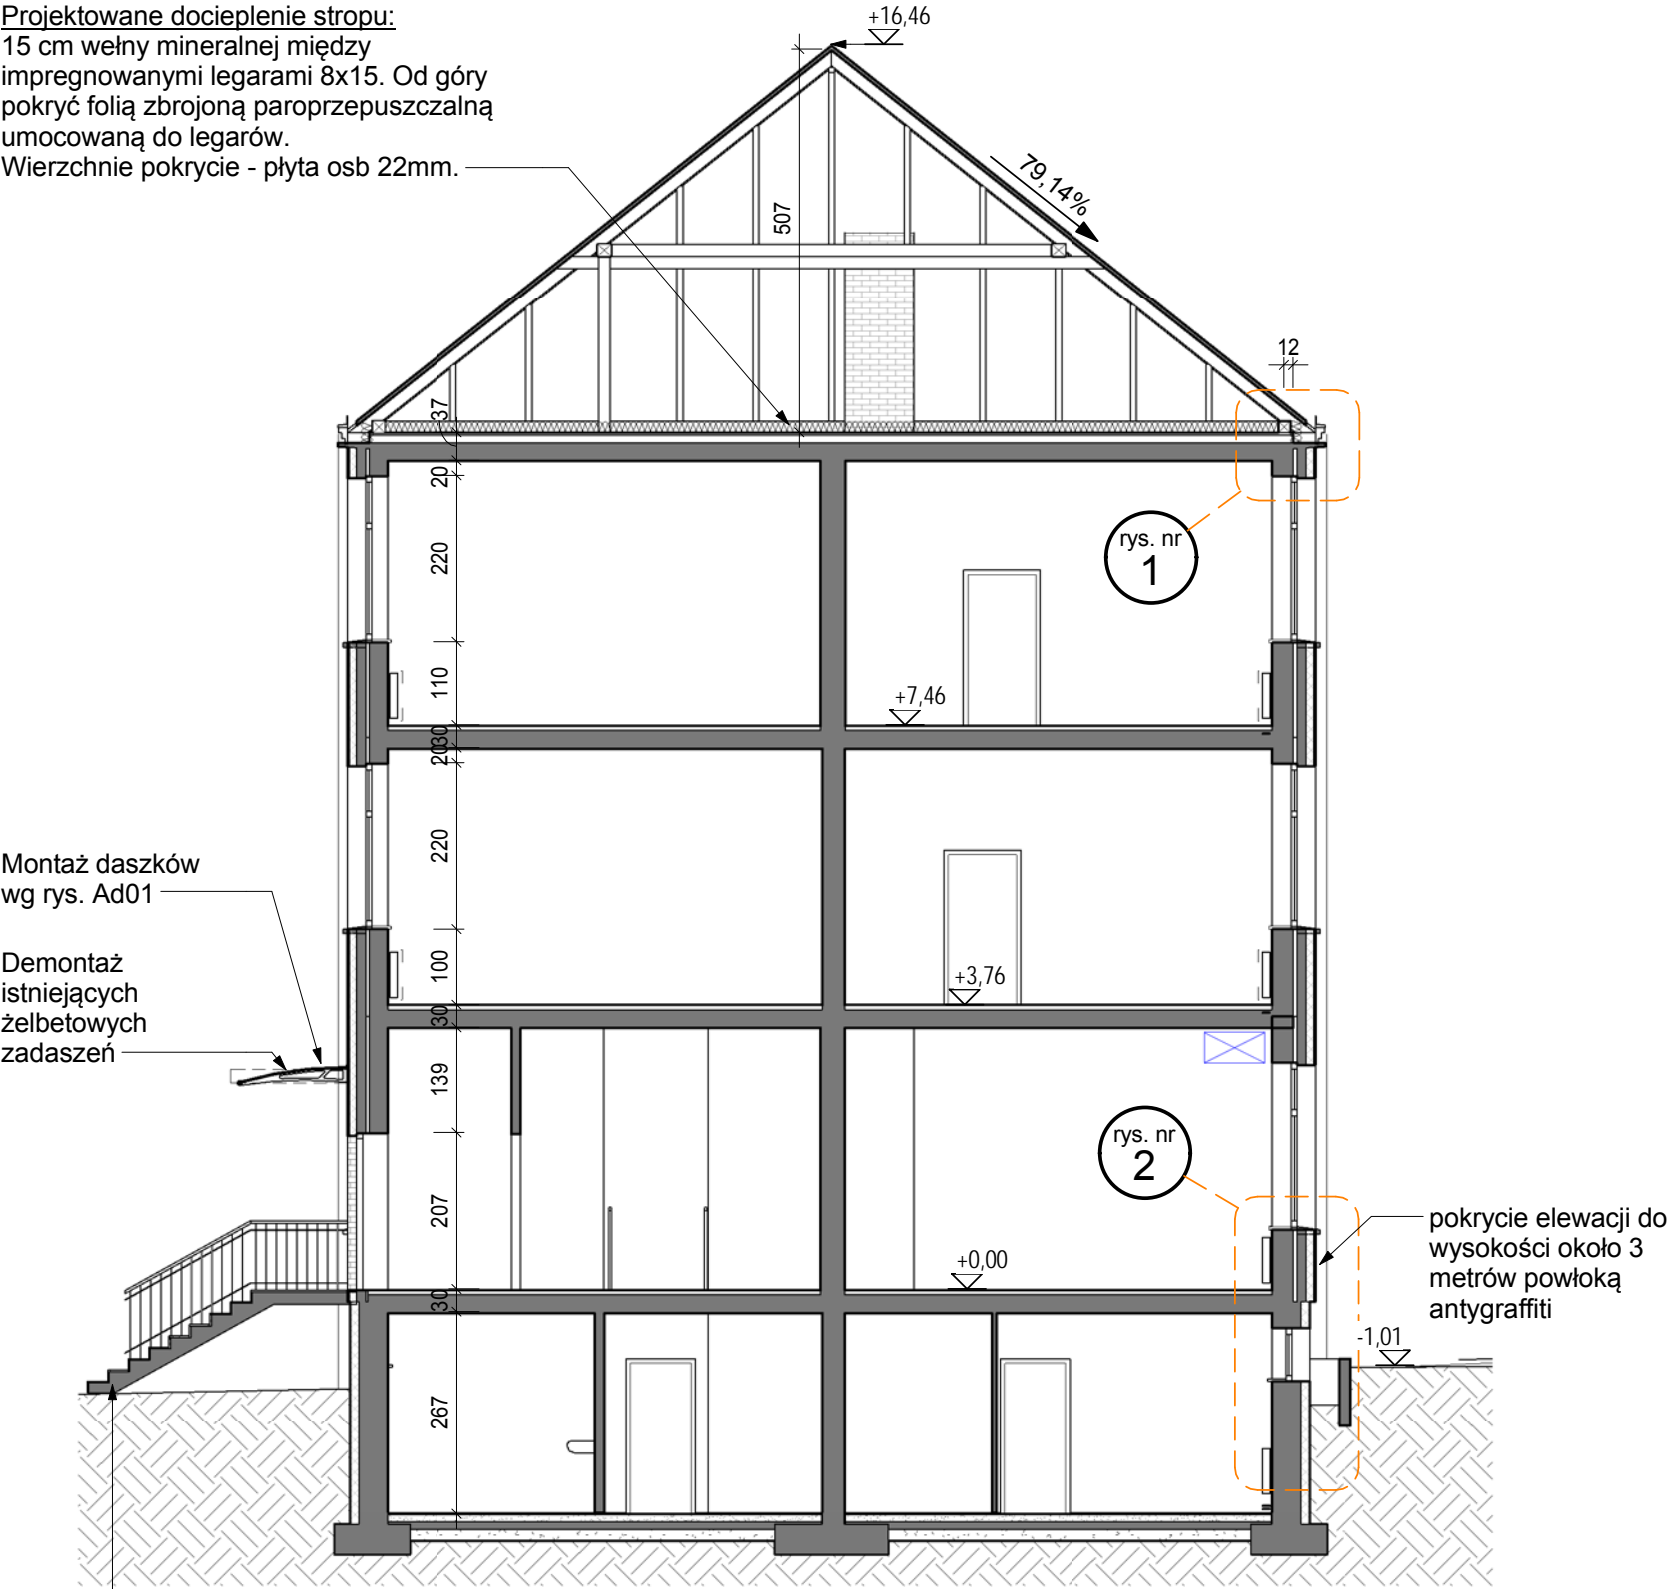

Renowacja schodów do zaplecza kuchennego (od północy) - zmycie
agregatem pod ciśnieniem, oczyszczenie odsłoniętych prętów
zbrojenia i usunięcie wszystkich luźnych części betonu. Następnie –
dezynfekcja, likwidacja glonów odpowiednimi środkami, reprofilacja
ubytków na bazie mostka szczepnego, naprawa pozostałej
powierzchni oraz pokrycie nawierzchni farbą do betonu.

rys. nr 1 przekrój C - C
1 : 100

przekrój C-C

skala:	1 : 100	temat: Mrg
branża:	architektura	
faza:	budowlany	

inwestycja:
Remont budynku Zespołu Szkół nr 1

11-700 Mrągowo ul. Bohaterów Warszawy 4, działki:
156/5, 157/5 obręb: 4

inwestor:
Gmina Miasto Mrągowo

11-700 Mrągowo ul. Królewiecka 60A

projektant:
mgr inż. arch. Małgorzata Pilc-Adamowska
upr. 11/WMOKK/2013
czerwiec 2016

sprawdzający:
mgr inż. arch. Włodzimierz Kwieciński
upr. MA/010/03
czerwiec 2016

opracowanie:
czerwiec 2016

tom . część	arkusz nr:
2. 1	A23

nr egzemplarza:	1	2	3	4	autorski
-----------------	---	---	---	---	----------

ART-TU PRACOWNIA ARCHITEKTURY
MAŁGORZATA PILC - ADAMOWSKA
02-791 WARSZAWA
UL.STRYJEŃSKICH 10/72
tel.: 22 3783311 601364219
e-mail: arttu@arttu.pl www.arttu.pl

