


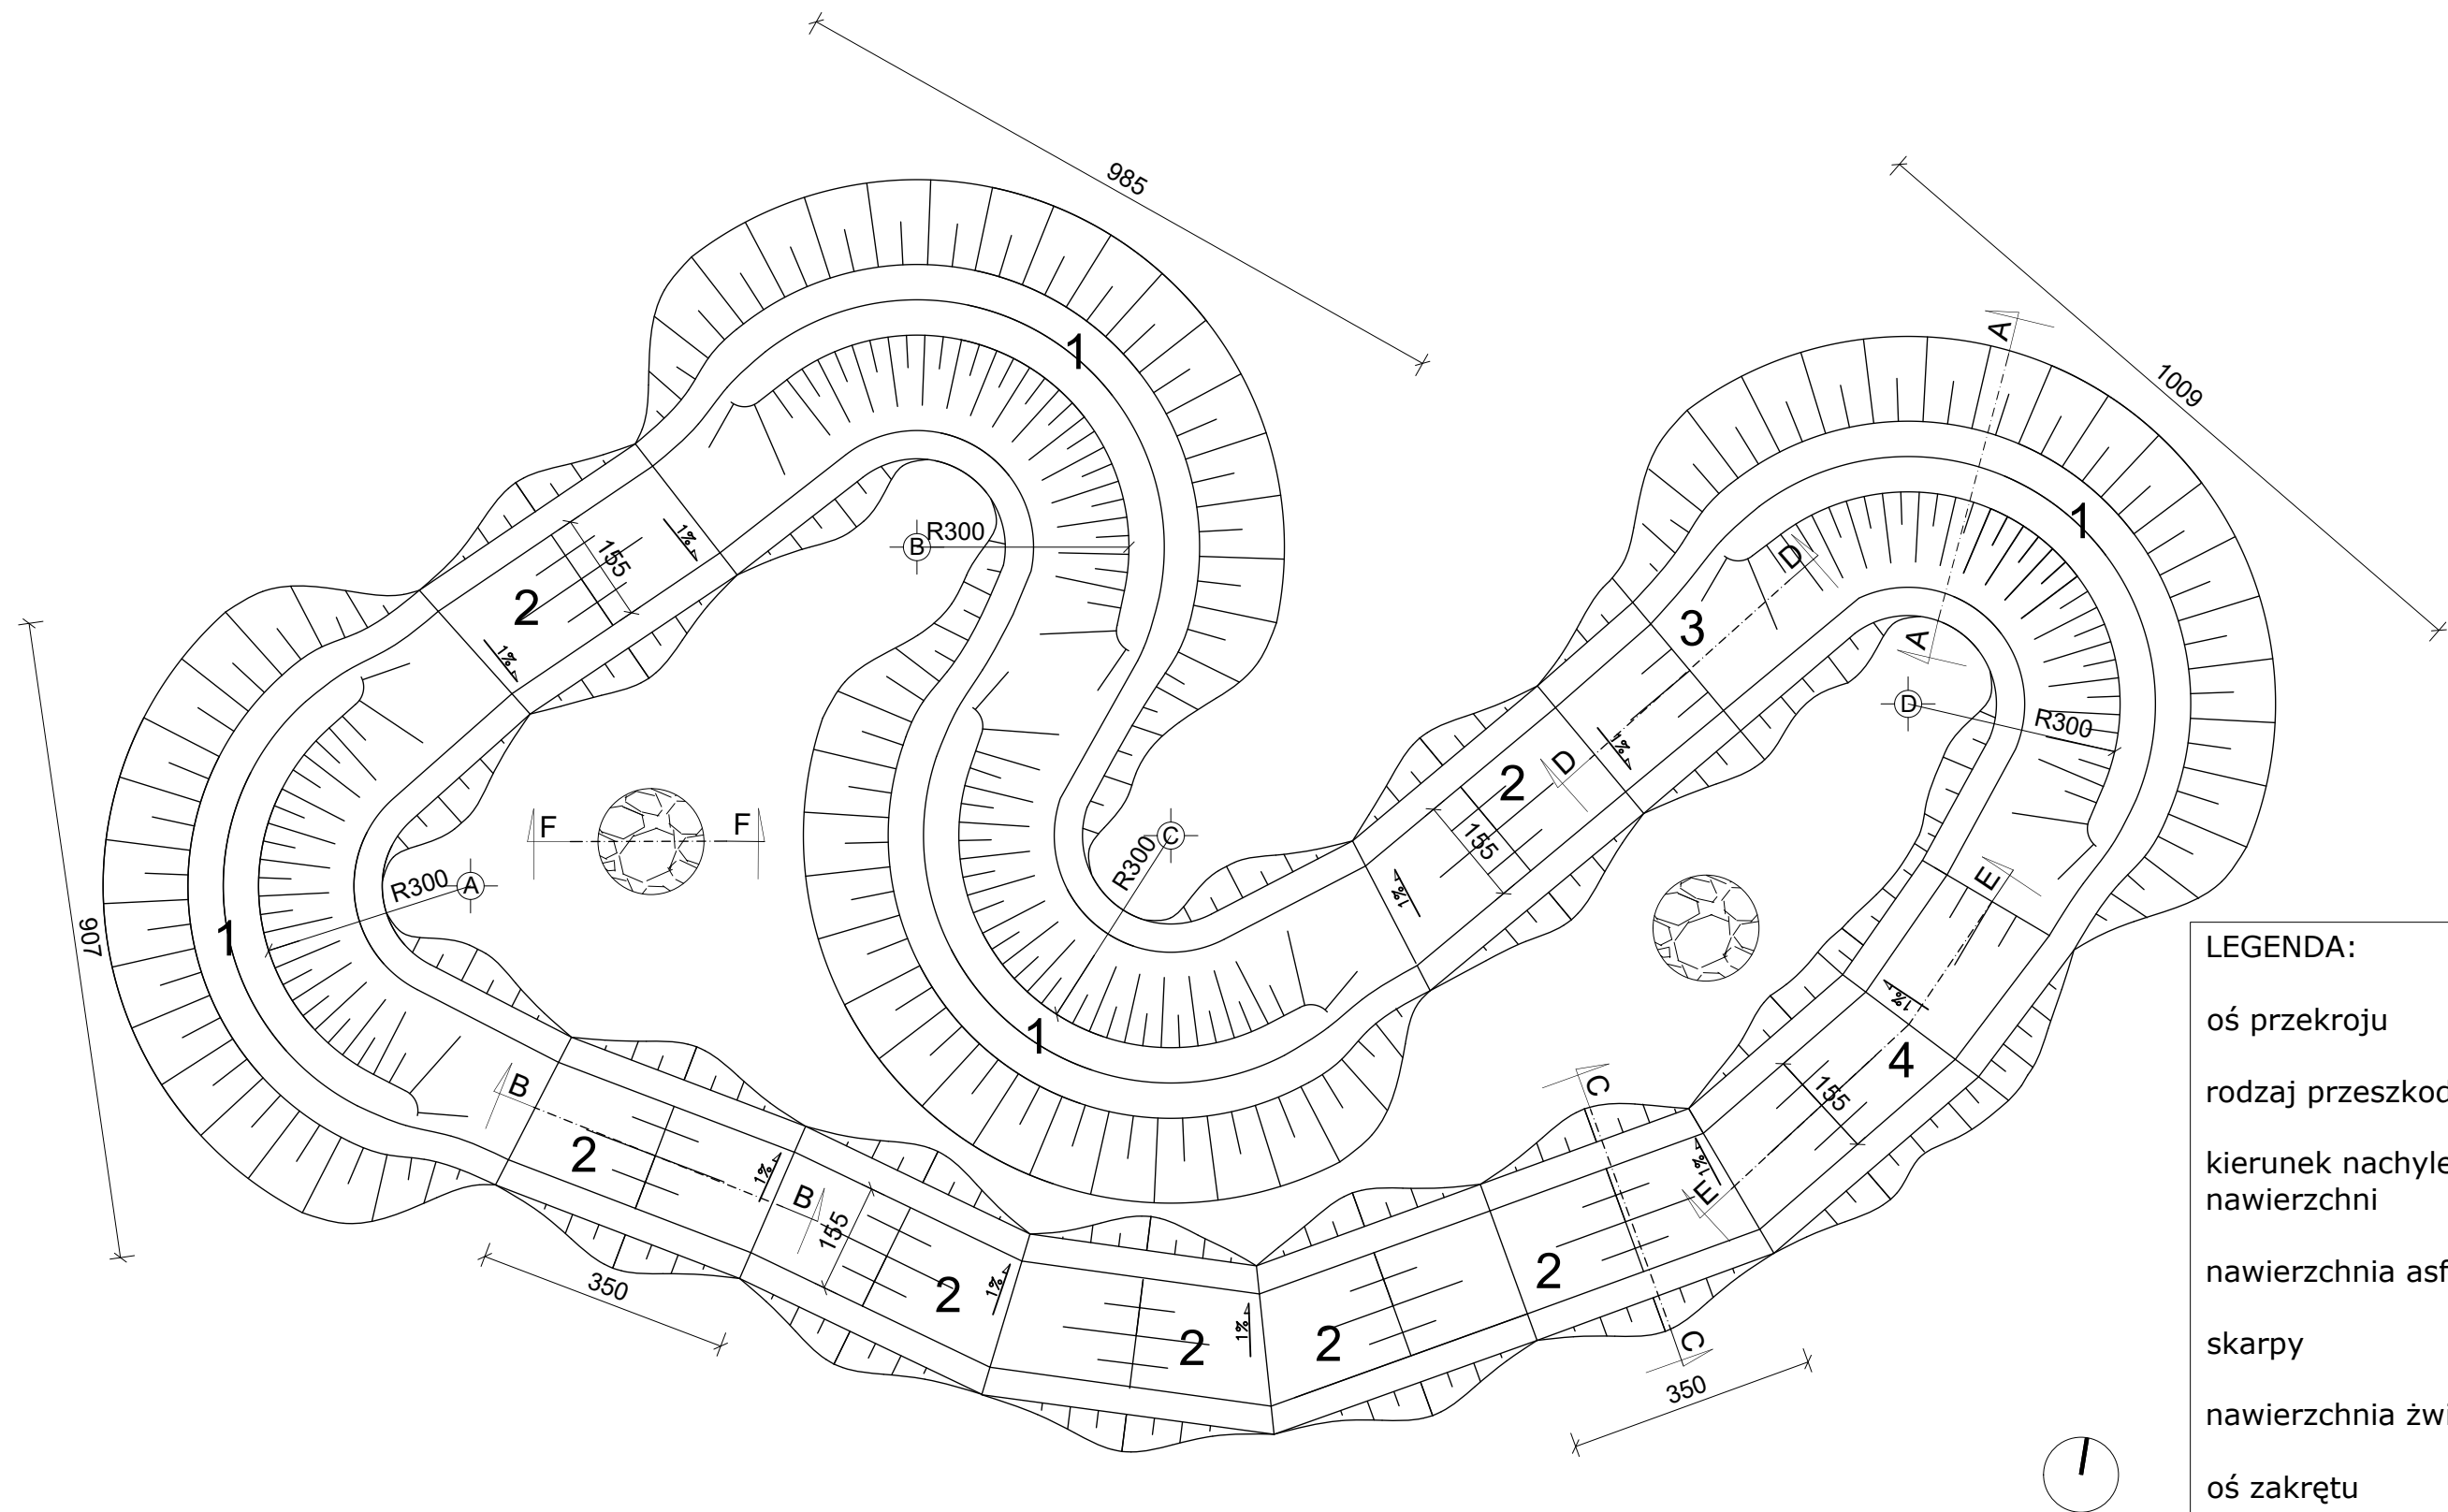

LEGENDA:	
oś przekroju	
rodzaj przeszkody	4
kierunek nachylenia nawierzchni	
nawierzchnia asfaltowa	
skarpy	
nawierzchnia żwirowa	
oś zakrętu	

NAZWY PRZESZKÓD:
1. ZAKRĘT
PROFILOWANY
2. ROLLER
3. MINITABLE
4. MINIDouble

Odległości między osiami promieni zakrętów	
A-B	7,93 m
A-C	9,93 m
A-D	20,50 m
B-C	5,43 m
B-D	14,20 m

Inwestor: Gmina Miasto Mrągowo ul. Królewiecka 60A, 11-700 Mrągowo			
Nazwa i adres obiektu: Tor rowerowy PUMPTRACK w Mrągowie teren przy ul. Żołnierskiej 6; działka nr 6-202/5			
Projektował: mgr inż. arch. Bartosz Kąkolewicz	Numer uprawnień: WP-OIA/OKK/UpB/33/2009	Podpis:	Jednostka projektowa: Ul. Sytkowska 43, 60-413 Poznań
Opracowała: mgr inż. arch. kraj. Natalia Login			
Branża: Architektura	Faza projektu: PBW	Data: 2019-04	Skala: 1:100
Tytuł arkusza: Rzut poziomy urządzeń toru pumptrack Mini Pump		Nr Arkusza PBW-MR-02	