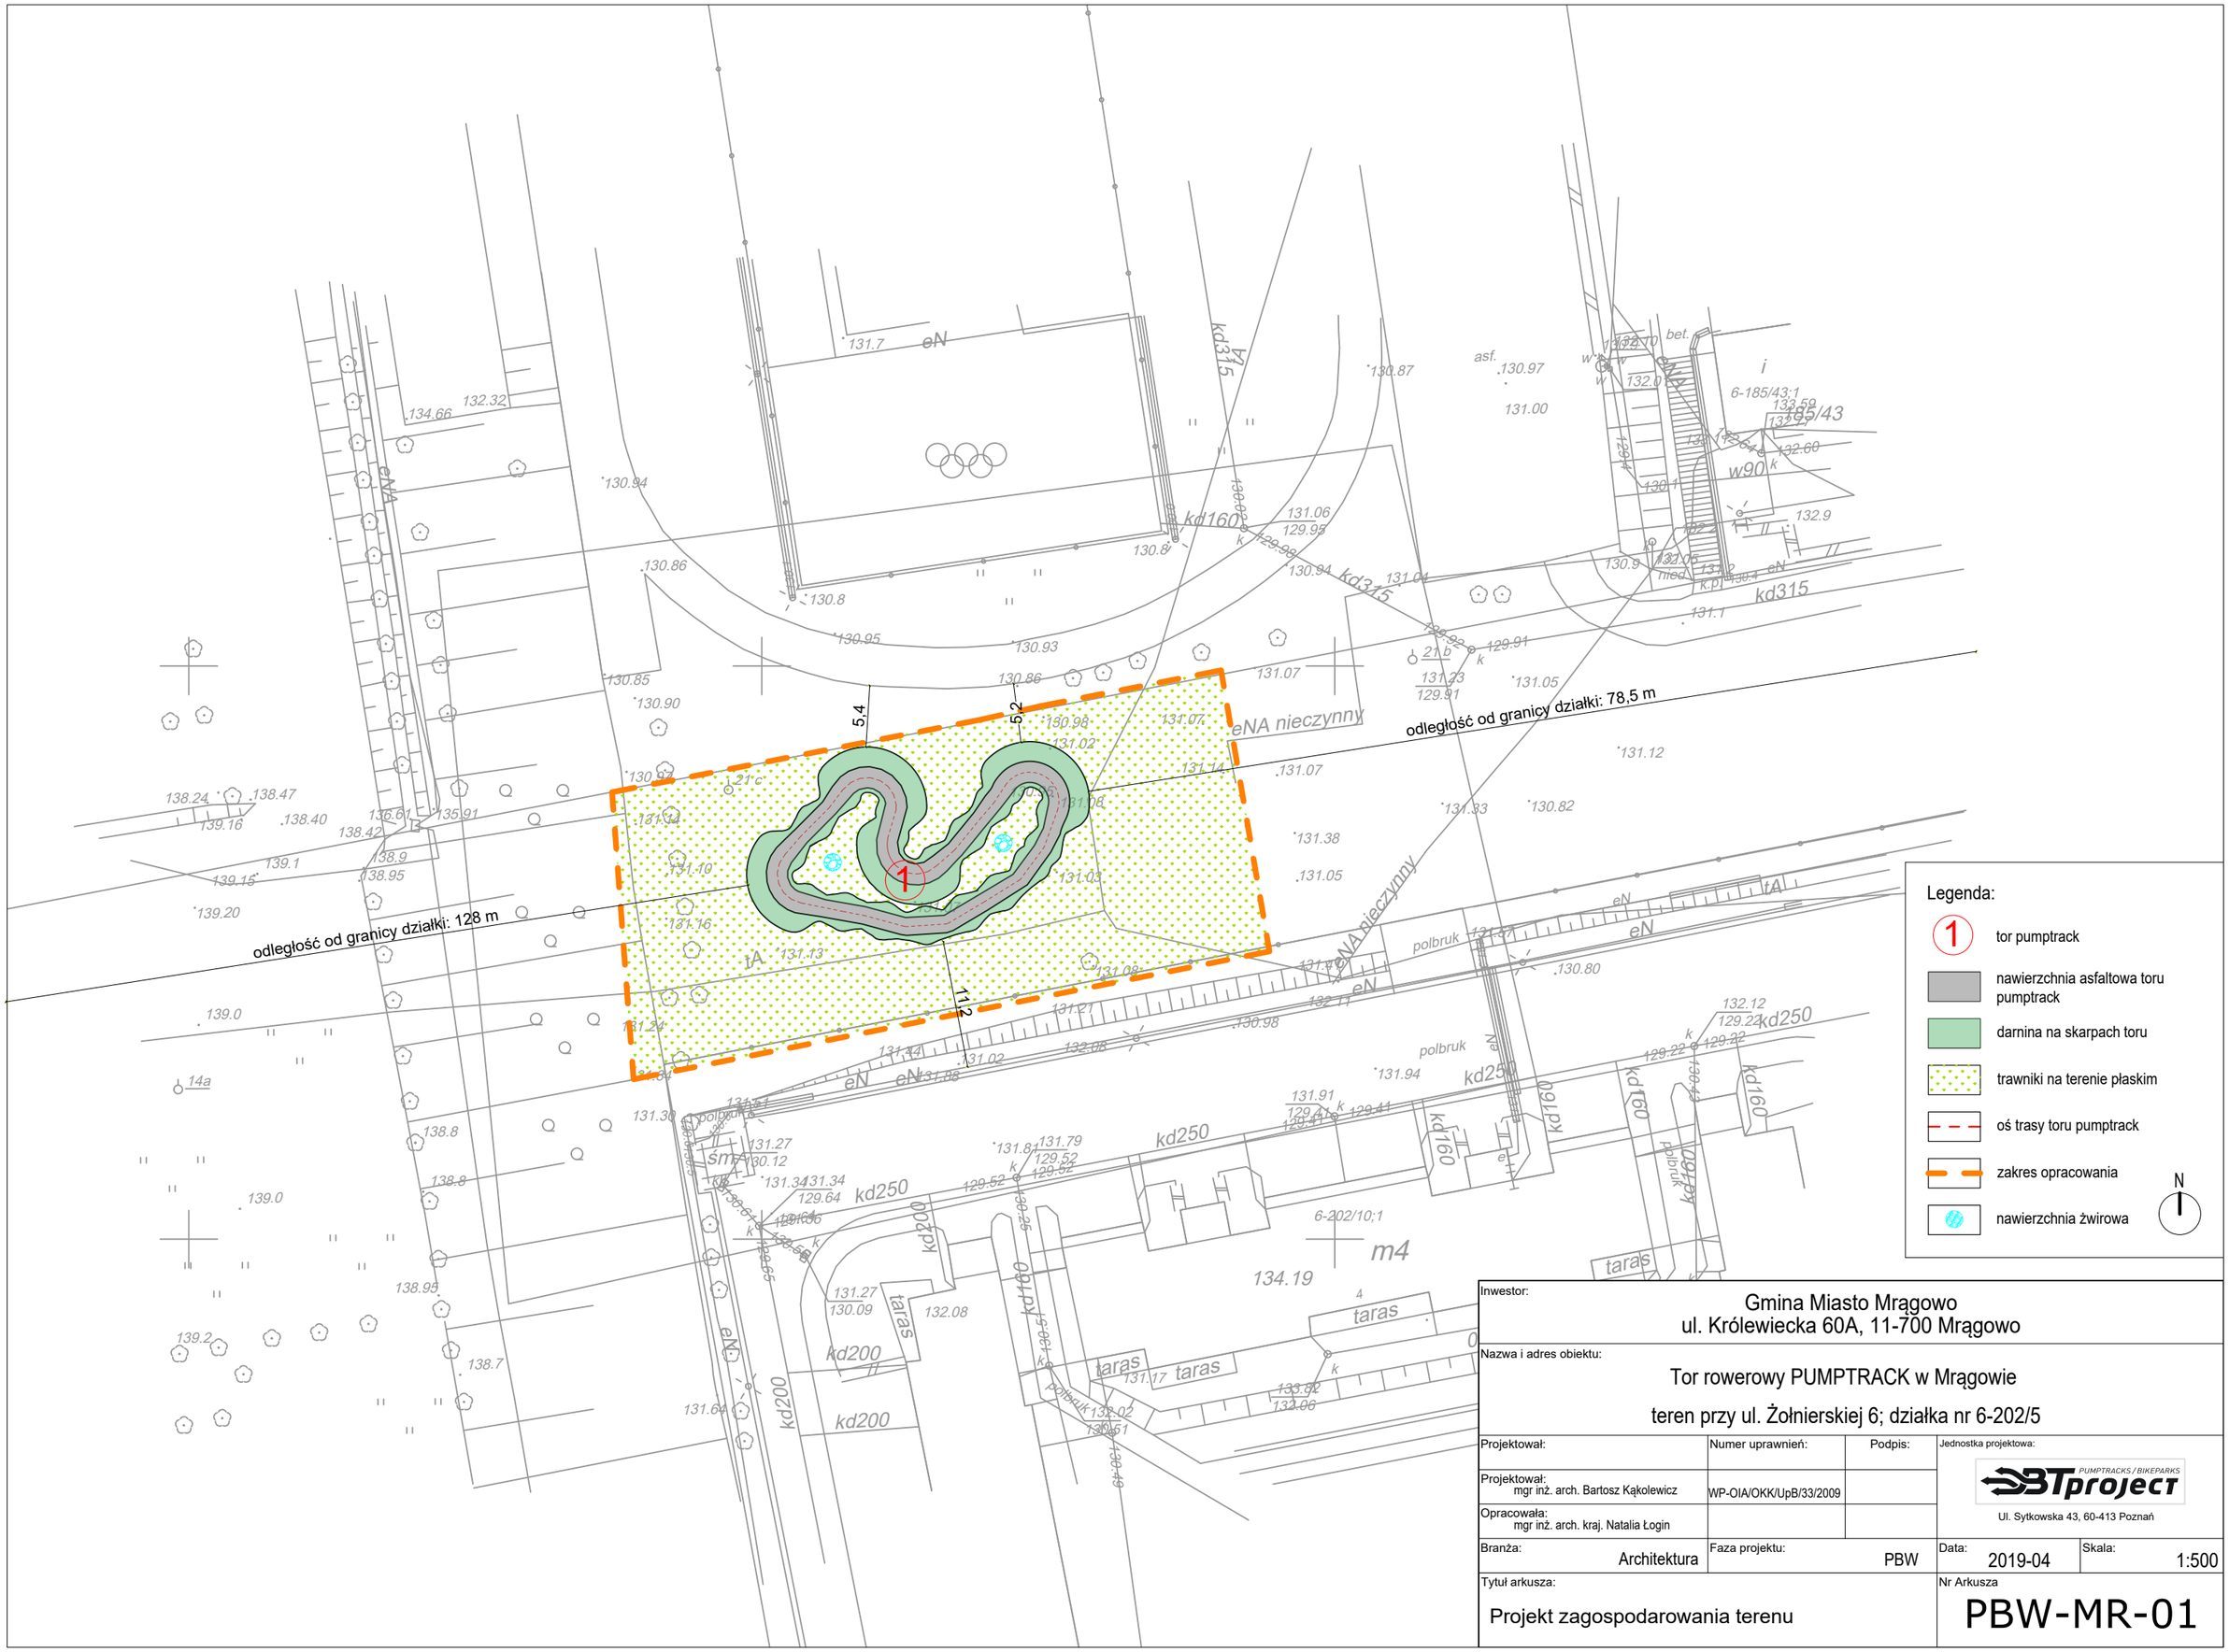

Inwestor: Gmina Miasto Mrągowo ul. Królewiecka 60A, 11-700 Mrągowo			
Nazwa i adres obiektu: Tor rowerowy PUMPTRACK w Mrągowie teren przy ul. Żołnierskiej 6; działka nr 6-202/5			
Projektował:	Numer uprawnień:	Podpis:	Jednostka projektowa: BTproject PUMPTRACKS / BIKEPARKS Ul. Sytkowska 43, 60-413 Poznań
Projektował: mgr inż. arch. Bartosz Kąkolewicz	WP-OIA/OKK/UpB/33/2009		
Opracowała: mgr inż. arch. kraj. Natalia Łogin			
Branża: Architektura	Faza projektu: PBW	Data: 2019-04	Skala: 1:500
Tytuł arkusza: Projekt zagospodarowania terenu		Nr Arkusza PBW-MR-01	