


PLAC ZABAW DLA DZIECI STARSZYCH

PLAC ZABAW DLA DZIECI MLODSZYCH

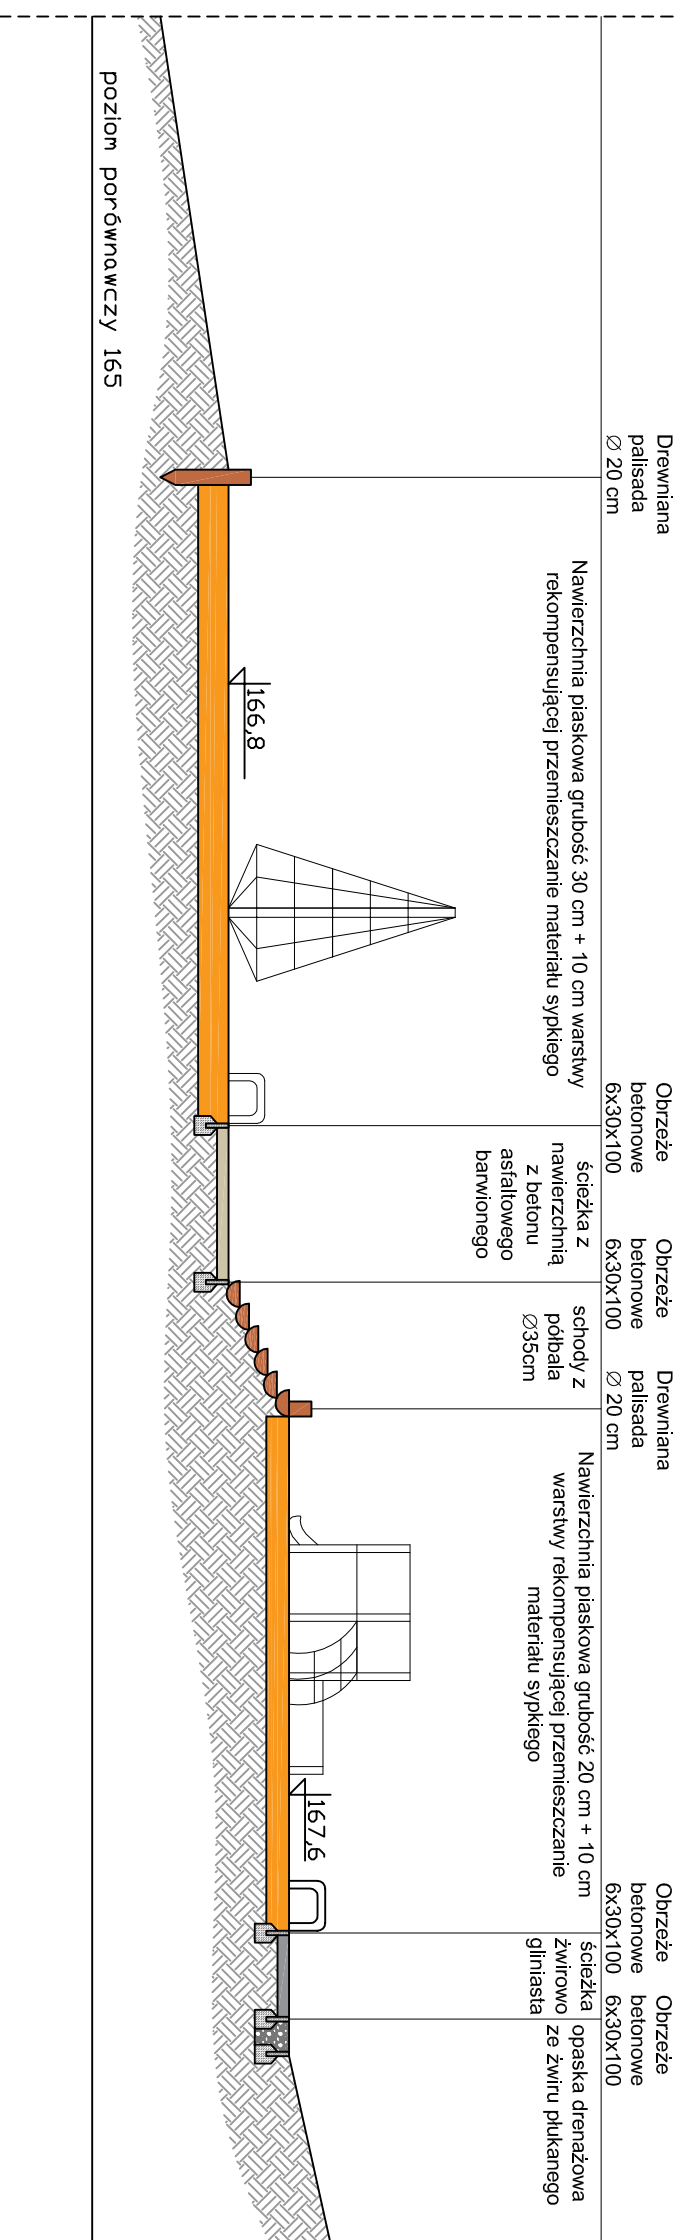

Drewniana palisada Ø 20 cm

Obrzeże betonowe 6x30x100

Obrzeże betonowe 6x30x100

Drewniana palisada Ø 20 cm

Obrzeże betonowe 6x30x100

Obrzeże betonowe 6x30x100

Nawierzchnia piaskowa grubość 30 cm + 10 cm warstwy rekompensującej przemieszczanie materiału sypkiego

ścieżka z nawierzchnią z betonu asfaltowego barwionego

schody z półbala Ø35cm

Nawierzchnia piaskowa grubość 20 cm + 10 cm warstwy rekompensującej przemieszczanie materiału sypkiego

ścieżka żwirowo gliniasta

opaska drenażowa ze żwiru plukanego

poziom porównawczy 165

FAZA		URZĄD MIEJSKI W MRAĞOWIE	
PROJEKT BUDOWLANO-WYKONAWCZY		ul. Królewiecka 60A 11-700 Mragowo	
INWESTOR:		Zagospodarowanie placu zabaw dla dzieci w Parku Sikorskiego cz. dz. ew. nr 120/3 obręb 4	
NAZWA PRZEDSIĘWZIĘCIA:		PRZEKRÓJ TERENOWY AAA	
TYTUŁ RYSUNKU:		PRZEKRÓJ TERENOWY AAA	

<b>POROST</b> POROST MR Sp. z o.o. ul. Polna 9C 96-314 Baranów e-mail: porostm@gmail.com tel. 608 693 283 NIP 5291818395 REGON 369313963 KRS 000096571		TYTUŁ RYSUNKU: PRZEKRÓJ TERENOWY AAA	
---	--	---	--

PROJEKTANT:	NR UPR.	PODPIS:	NR RYS.:	DATA:
mgr inż. arch. Andrzej Matylnia	SW-43/2008		03	06/2019
mgr inż. arch. Krzysztof Miloszewski			REW:	SKALA:
			0	1:100

WSZYSTKIE WYMAGANY PODANE BEZ JAKIEJŚ SA W WYETRACH, NIE WOLNO ODWIERZAC ZADNYCH WYMAGANÓW Z TEGO RYSUNKU, OBRAMOWANIE WYKONAWCZY ROBOT  
 JEST SPRAWDZIĆ WSZYSTKIE WYMAGANY W NATURZE PRZEKAZC INFORMACJE O ZMIANACH W WYMAGANIACH DO BIURA ARCHITECTONICZNEGO.