



**BIURO PROJEKTÓW**

Spółka z o.o.

10-542 OLSZTYN, ul Dąbrowszczaków 39, tel./fax (0-89) 527-41-11 e-mail: biuro@now-eko.com.pl

Nazwa obiektu:

**Budowa drogi łączącej ul. Górną Sołtyską z Zachodnią  
Obwodnicą Miasta Mrągowo – Etap II**

Inwestor:

Gmina Miasto Mrągowo, ul. Królewiecka 60A  
11-700 Mrągowo

Rodzaj opracowania

**Sieć kanalizacji deszczowej i ~~sanitarnej~~**

Stadium dokumentacji:

Projekt budowlano-wykonawczy

Branża:

sanitarna

Uwagi:

Inwestycja prowadzona na działkach:  
Obręb 10 działki: 46/10; 46/11; 39/5; 40/1; 33/9; 43

Oświadczenie:

my, niżej podpisani oświadczamy, że w/w projekt budowlano-  
wykonawczy jest wykonany zgodnie z obowiązującymi przepisami  
i zasadami wiedzy technicznej

Projektant:

**mgr inż. Anna Grodkiewicz**

nr upr. WAM/0118/POOS/08.  
art.13 ust.1 pkt1, art.14 ust.1 pkt. 4

Sprawdzający:

**mgr inż. Artur Grodkiewicz**

nr upr. WAM/0120/POOS/09  
art.13 ust.1 pkt 1, art.14 ust.1 pkt 4

Nr zlecenia:

OPZ.271.12.2013

Data wykonania:

wrzesień 2013 r.

## **ZAWARTOŚĆ OPRACOWANIA**

### **1. Opis techniczny.**

1. Podstawa opracowania.
2. Zakres opracowania
3. Stan istniejący.
4. Warunki gruntowo - wodne
5. Opis projektowanego rozwiązania
  - 5.1. Kanalizacja deszczowa
    - 5.1.1. Rury.
    - 5.1.2. Studnie
    - 5.1.3. Wpusty deszczowe uliczne.
    - 5.1.4. Wytyczne wykonawstwa kanalizacji deszczowej.
  - 5.2. Kanalizacja sanitarna
    - 5.2.1. Rury.
    - 5.2.2. Studnie
    - 5.2.3. Wytyczne wykonawstwa kanalizacji sanitarnej.

### **2. Część graficzna**

- |  |           |
|--|-----------|
| 1. Plan sytuacyjno - wysokościowy w skali 1:500              | rys. nr 1 |
| 2. Profil kanału deszczowego w skali 1:100/1:500             | rys. nr 2 |
| 3. Profile przyłączy wpustów deszczowych w skali 1:100/1:500 | rys. nr 3 |
| 4. Profil kanału sanitarnego w skali 1:100/1:500             | rys. nr 4 |

## **OPIS TECHNICZNY**

**do projektu budowy kanalizacji deszczowej i ~~kanalizacji sanitarnej~~**

***dla zadania : „Budowa drogi łączącej ul. Górną Sołtyską z Zachodnią Obwodnicą  
Miasta Mrągowo – Etap II***

### **1.0 PODSTAWA OPRACOWANIA**

- 1.1 Umowa nr OPZ.271.12.2013 z dnia 1.07.2013 r. zawarta pomiędzy Gminą Miasto Mrągowo , a NOW-EKO Biuro Projektów Sp. z o.o. w Olsztynie
- 1.2 Projekt drogi łączącej ul. Górną Sołtyską z Zachodnią Obwodnicą Miasta opracowany przez NOW-EKO Biuro Projektów Sp. z o.o.
- 1.3 Warunki techniczne na budowę kanalizacji deszczowej oraz kanalizacji sanitarnej wydane przez Zakład Wodociągów i Kanalizacji Sp. z o.o.
- 1.4 Aktualna mapa w skali 1:500
- 1.5 Opinia geotechniczna opracowana przez GEOXX Firmę Geologiczną z Olsztyna w lipcu 2013 r.
- 1.6 Wizja lokalna w terenie.

### **1. ZAKRES OPRACOWANIA.**

Projekt obejmuje budowę sieci ~~kanalizacji sanitarnej~~ i deszczowej na projektowanej drodze łączącej ul. Górną Sołtyską z Zachodnią Obwodnicą Miasta Mrągowo.

### **2. STAN ISTNIEJĄCY.**

Omawiany teren leży w zachodniej części miasta Mrągowo.

Obecnie ulica łącząca ul. Górną Sołtyską z ul. zachodnią obwodnicą miasta Mrągowo jest gruntowa. Jedynie w obrębie skrzyżowania z ul. Górną Sołtyską nawierzchnia jest utwardzona – asfaltowa. Na omawianym terenie przebiega sieć wodociągowa  $\Phi 110$ ,  $\Phi 200$  oraz sieć energetyczna napowietrzna i kablowa.

### **4. WARUNKI GRUNTOWO – WODNE.**

Dokumentacja badań podłoża gruntowego została wykonana przez Firmę Geologiczną GEOXX w Olsztynie w lipcu 2013 r.

Dla potrzeb niniejszego zadania wykonano 4 otwory wiertnicze o głębokości 3,0 m p.p.t. oraz 1 sondowanie dynamiczne typu DPL o głębokości 2,5 mb.

Wykonanymi wierceniami na badanym terenie stwierdzono występowanie holocenijskich nasypów niekontrolowanych (nN) oraz plejstocenijskich gruntów wodnolodowcowych (fgQp4).

Nawiercone na obszarze badań grunty zaliczono do dwóch warstw geologicznych:

- Holocenijskie nasypy niekontrolowane (nN) reprezentują niespoiste piaski drobnoziarniste humusowe, piaski drobnoziarniste przewarstwione piaskami drobnoziarnistymi humusowymi, piaski drobnoziarniste z domieszkami korzeni, warstwa geologiczna I
- Plejstocenijskie grunty wodnolodowcowe (fgQp4) reprezentują grunty spoiste pyły, pyły przewarstwione piaskami drobnoziarnistymi na pograniczu piaskami pylastymi, gliny pylaste na pograniczu pyłami oraz grunty tj. niespoiste piaski drobnoziarniste, piaski drobnoziarniste przewarstwione piaskami średnioziarnistymi, piaski pylaste, piaski drobnoziarniste przewarstwione piaskami średnioziarnistymi z domieszkami żwirów oraz piaski średnioziarniste z domieszką żwiru, warstwa geologiczna II.

Do głębokości prowadzonego rozpoznania nie nawiercono wód gruntowych.

Przedstawiony obraz warunków wodnych pochodzi z okresu polowych badań geotechnicznych. W zależności od opadów atmosferycznych i wiosennych roztopów poziom lustra wody gruntowej w miejscu badań może ulegać cyklicznym wahaniom szacunkowo o ok. 0,5 m.

Dla rejonu Mrągowa strefa przemarzania hz wynosi wg normy PN-81/B-03020 1,2 m p.p.t. Dokładniejszy opis warunków gruntowo – wodnych znajduje się w opracowaniu geologicznym wyszczególnionym we wstępie.

## **5. OPIS PROJEKTOWANEGO ROZWIĄZANIA.**

### **5.1. Kanalizacja deszczowa**

#### **5.1.1. Rury.**

Sieć kanalizacji deszczowej zostanie włączona do kanalizacji deszczowej projektowanej w II etapie. Do czasu wykonania podłączenia sieci kanalizacji deszczowej do odbiornika w II etapie projektowana sieć kanalizacji deszczowej nie może funkcjonować.

Zaprojektowano sieć kanalizacji deszczowej z rur kanalizacyjnych kielichowych PE

dwuściennych z gładką ścianką zewnętrzną i wewnętrzną SN8 łączonych na uszczelki o średnicach:

φ 500 SN8	L = 142,0 m
φ 400 SN8	L = 222,5 m
φ 315 SN8	L = 125,0 m

Przykanaliki od wpustów deszczowych zaprojektowano z rur kanalizacyjnych kielichowych PP φ200 SN8, łączonych na uszczelki o łącznej długości 133,5 m. Średnice oraz materiały rur na poszczególnych odcinkach pokazano na profilach podłużnych.

#### **5.1.2. Studnie**

Zaprojektowano 21 nowych studni żelbetowych φ1,20 m z osadnikami głębokości 0,5m. Przykrycie płytą żelbetową, pierścieniem odciążającym oraz włazem żeliwno – betonowym φ600 klasy D400.

Wewnątrz studni osadzić stopnie żeliwne rozstawione w pionie i poziomie co 30 cm.

Studnie zaizolować od zewnątrz bitizolem 2R + 2Pg lub podobną izolacją.

Połączenia kręgów na uszczelkę gumową dostarczoną przez producenta kręgów.

Kręgi betonowe z betonu B45, o wodoszczelności W8, mrozoodporności F150.

W przejściach rur przez ściany studni osadzić szczelne tuleje z tworzywa sztucznego z uszczelką.

Uwaga! Studnie w jezdni należy tak zamontować, aby właz wypadł pośrodku pasa drogowego uniemożliwiając najeżdżanie na niego kołami samochodów.

#### **5.1.3. Wpusty deszczowe uliczne.**

Projekt drogowy zakłada odwodnienie projektowanej drogi poprzez 30 projektowanych wpustów ulicznych. Wpust uliczny zaprojektowano jako studzienkę betonową φ 500 mm z osadnikiem głębokości 1,0 m, z pierścieniem odciążającym PO 1000/650, płytą żelbetową PPO 1000/500. Krata wpustu ulicznego tradycyjna klasy C250kN na zawiasach.

#### **5.1.4. Wytyczne wykonawstwa kanalizacji deszczowej.**

Roboty związane z budową kanalizacji deszczowej należy skoordynować jednocześnie z robotami drogowymi.

Roboty należy wykonywać odcinkami między kolejnymi studniami.

Na odcinkach, gdzie kanał przebiegać będzie pod jezdnią stanowiącą jedyny dojazd do budynków oraz na dużych głębokościach przewiduje się wykopy mechaniczne wąskoprzestrzenne zabezpieczone systemowymi obudowami szalunkowymi .

Na niezagospodarowanym terenie - wykopy mechaniczne skarpowe bez szalunków.

W rejonie skrzyżowań kanału z istniejącym uzbrojeniem roboty ziemne prowadzić ręcznie z zachowaniem szczególnej ostrożności. Na czas wykonywania robót istniejące uzbrojenie zabezpieczyć pod nadzorem dysponentów tego uzbrojenia. Wykopy pod istniejącą linią napowietrzną średniego napięcia wykonywać ręcznie.

Na czas prowadzenia robót budowlano-montażowych w przypadku pojawienia się wody gruntowej, należy obniżyć poziom wody gruntowej tak, aby montaż kanalizacji deszczowej prowadzić w suchym wykopie.

Kanały i studzienki montować na wyprofilowanym podłożu z gruntu rodzimego ( o ile są to piaski drobne lub średnie) lub z pospółki dowiezionej o grubości 0,20 m.

Ułożone odcinki rur kanałowych po uprzednim sprawdzeniu spadku ustabilizować poprzez wykonanie obsypki piaskowej o grubości 0,30 m ponad wierzch rury.

Obsypkę wykonać z zachowaniem dostępu do dołków montażowych. Dołki montażowe zasypać po pozytywnej próbie szczelności złącz badanego odcinka, zasypać wykopy do rzędnych projektowanych. Zасыпkę wykonać warstwami grubości 20 cm, starannie ją ubijając do wskaźnika zagęszczenia wynoszącego 1 pod jezdniami i chodnikami i 0,97 na pozostałym terenie. Wykop zasypać gruntem rodzimym z zagęszczeniem do poziomu terenu, o ile jest to piasek drobny lub średni. Jeżeli grunt jest inny należy wymienić grunt na piasek drobny lub średni.

Po wykonaniu kanalizacji deszczowej wykonać przegląd sieci kamerą TV.

Trasę projektowanej sieci wytyczyć geodezyjnie, a po ułożeniu sieci wykonać geodezyjną dokumentację powykonawczą.

Montaż sieci kanalizacji deszczowej, wykonanie podłoża i obsypki prowadzić zgodnie z wytycznymi wykonanie i odbioru kanałów z tworzyw sztucznych.



Uwaga!

Kanalizację sanitarną wyłączono z zakresu inwestycji.

## **5.2. Kanalizacja sanitarna**

### ***5.2.1. Rury.***

Sieć kanalizacji sanitarnej zostanie włączona do kanalizacji sanitarnej projektowanej w II etapie. Do czasu wykonania podłączenia sieci kanalizacji sanitarnej do odbiornika w II etapie projektowana sieć kanalizacji sanitarnej nie może funkcjonować.

Kanał sanitarny zaprojektowano z rur kanalizacyjnych kielichowych PP lub PE  $\phi 200$  SN8, łączonych na uszczelki o całkowitej długości 492,5 m.

### ***5.2.2. Studnie kanalizacyjne.***

Po trasie projektowanego kanału zaprojektowano 15 studni (S1÷S15) z kręgów żelbetowych  $\phi 1,20$  m klasy B 45, łączonych na uszczelki.

Studnie przykryć płytą żelbetową, pierścieniem odciążającym i włazem  $\phi 600$  mm klasy D400 z żeliwa szarego z uźebrowaniem o min masie pokrywy 90 kg.

W dolnej części studzienek ukształtować kinety z betonu B20.

Studnie zaizolować na zewnątrz bitizolem 2R+2Pg lub równoważną izolacją.

W przejściach rur przez ściany studni osadzić szczelne tuleje z tworzywa sztucznego z uszczelką.

Wewnątrz studni osadzić stopnie żeliwne rozstawione w pionie i poziomie co 30 cm.

Lokalizację projektowanego odcinka kanału sanitarnego pokazano na planie sytuacyjno – wysokościowym w skali 1:500, rys. nr 1, a zagłębienia i spadki na profilu, rys. nr 4.

Uwaga! Studnie w jezdni należy tak zamontować, aby właz został zlokalizowany pośrodku pasa drogowego uniemożliwiając najeżdżanie na niego kołami samochodów.

### ***5.2.3. Wytyczne wykonawstwa sieci kanalizacji sanitarnej.***

Roboty związane z budową kanalizacji sanitarnej należy skoordynować jednocześnie z robotami drogowymi.

Na odcinkach, gdzie kanał przebiegać będzie pod jezdnią stanowiącą jedyny dojazd do budynków oraz na dużych głębokościach przewiduje się wykopy mechaniczne wąskoprzestrzenne zabezpieczone systemowymi obudowami szalunkowymi .

Na niezagospodarowanym terenie - wykopy mechaniczne skarpowe bez szalunków.

Przy zbliżeniach i skrzyżowaniach z istniejącym uzbrojeniem wykopy ręczne

~~z zachowaniem szczególnej ostrożności. Wykopy pod istniejącą linią napowietrzną średniego napięcia wykonywać ręcznie.~~

~~Kanały i studzienki montować na wyprofilowanym podłożu z gruntu rodzimego (o ile są to piaski drobne lub średnie) lub z pospółki dowiezionej o grubości 0,20 m.~~

~~Ułożone odcinki rur kanałowych po uprzednim sprawdzeniu spadku ustabilizować poprzez wykonanie obsypki piaskowej o grubości 0,30 m ponad wierzch rury. Obsypkę wykonać z zachowaniem dostępu do dołków montażowych. Dołki montażowe zasypać po pozytywnej próbie szczelności złącz badanego odcinka, zasypać wykopy do rzędnych projektowanych. Obsypkę i zasypkę wykonać warstwami grubości 20 cm, starannie je ubijając do wskaźnika zagęszczenia wynoszącego 1 pod jezdniami i chodnikiem i 0,97 na pozostałym terenie.~~

~~Wykop zasypać gruntem rodzimym z zagęszczeniem do poziomu terenu, o ile jest to piasek drobny lub średni. Jeżeli grunt jest inny należy wymienić grunt na piasek drobny lub średni.~~

~~We wszystkich studzienkach w miejscach włączenia rurociągów należy zabetonować tuleje ochronne.~~

~~Po wykonaniu kanalizacji sanitarnej wykonać przegląd sieci kamerą TV~~

~~Trasę projektowanej sieci wytyczyć geodezyjnie, a po ułożeniu sieci wykonać geodezyjną dokumentację powykonawczą.~~

~~Montaż kanałów sanitarnych, studzienek, wykonanie podłoża i obsypki prowadzić zgodnie z warunkami technicznymi wykonania i odbioru rurociągów z tworzyw sztucznych.~~

~~Podczas prowadzenia prac zapewnić bezpieczny ruch pieszych oraz bezpieczny ruch pojazdów samochodowych.~~

Opracowała:

mgr inż. Anna Grodkiewicz



**INFORMACJA**  
**DOTYCZĄCA BEZPIECZEŃSTWA I OCHRONY ZDROWIA**

**do projektu budowy kanalizacji deszczowej i ~~kanalizacji sanitarnej~~**

***dla zadania : „Budowa drogi łączącej ul. Górną Sołtyską z Zachodnią Obwodnicą***

***Miasta Mrągowo – Etap II***

**1.0. Zakres robót dla całego zamierzenia budowlanego oraz kolejność realizacji poszczególnych obiektów.**

Wykopy należy prowadzić zgodnie z trasą wyznaczoną przez uprawnionego geodetę. Projekt obejmuje budowę sieci deszczowej ~~i sanitarnej~~ na projektowanej drodze łączącej ul. Górną Sołtyską z Zachodnią Obwodnicą Miasta Mrągowo – etap II.

**2.0. Wykaz istniejących obiektów budowlanych.**

Omawiany teren leży w zachodniej części miasta Mrągowo.

Obecnie ulica łącząca ul. Górną Sołtyską z ul. zachodnią obwodnicą miasta Mrągowo jest gruntowa. Jedynie w obrębie skrzyżowania z ul. Górną Sołtyską nawierzchnia jest utwardzona – asfaltowa. Na omawianym terenie przebiega sieć wodociągowa  $\Phi 110$ ,  $\Phi 200$  oraz sieć energetyczna napowietrzna i kablowa.

**3.0 Wskazanie elementów zagospodarowania działki lub terenu, które mogą stwarzać zagrożenie bezpieczeństwa i zdrowia ludzi**

Wykopy w pobliżu linii elektroenergetycznych napowietrznych i kablowych zalicza się do robót mogących powodować niebezpieczeństwo, wymagających szczególnej ostrożności, rozważnego dozoru. Miejsca gdzie występują skrzyżowania z kablami elektroenergetycznymi i telekomunikacyjnymi powinny być oznakowane na etapie wyznaczania trasy sieci kanalizacji sanitarnej i kanalizacji deszczowej, a roboty w tych miejscach należy wykonywać ręcznie z zachowaniem szczególnej ostrożności, po uprzednim wykonaniu przekopów kontrolnych po obu stronach skrzyżowania. Odkopane kable należy zabezpieczyć.

**4.0 Wskazanie dotyczące przewidywanych zagrożeń występujących podczas realizacji robót budowlanych, określając skalę i rodzaje zagrożeń oraz miejsce i czas ich wystąpienia.**

Podczas realizacji robót budowlanych mogą wystąpić zagrożenia w czasie prac prowadzonych pod jezdniami czynnych ulic, wszelkie zbliżenia do istniejącego uzbrojenia podziemnego oraz w czasie prac prowadzonych w głębokich wykopach. Prowadzone prace należy zakwalifikować do prac „średniego ryzyka” W czasie prowadzenia robót istnieje groźba zawałów wykopów, porażeń energią elektryczną, zalania wykopów z przerwanych sieci grawitacyjnych i ciśnieniowych oraz zagazowania z przerwanych sieci gazowych bądź nie przewietrzonego kolektora.

## **5.0. Wskazanie sposobu prowadzenia instruktażu pracowników przed przystąpieniem do realizacji robót szczególnie niebezpiecznych.**

Nie występują roboty szczególnie niebezpieczne.

Należy przestrzegać przepisów BHP ogólnych i branżowych, a w szczególności:

- Rozporządzenie Ministra Infrastruktury z dn. 7 lutego 2003r. w sprawie bezpieczeństwa i higieny pracy podczas wykonywania robót budowlanych Dz.U. Nr 47 poz. 401,
- Rozporządzenie Ministra Gospodarki z dn. 20.09.2001r. w sprawie BHP podczas eksploatacji maszyn i innych urządzeń technicznych do robót ziemnych, budowlanych i drogowych Dz.U. z 2001r Nr 118 poz. 1263.

Pracownicy wykonujący roboty powinni być przeszkoleni w zakresie BHP. Szkolenie powinno być przeprowadzone przez osoby mające odpowiednie przygotowanie merytoryczne i kwalifikacje formalne do jego poprowadzenia. Każdy pracownik uczestniczący w szkoleniu powinien potwierdzić własnoręcznym podpisem.

## **6.0. Wskazanie środków technicznych i organizacyjnych, zapobiegających niebezpieczeństwom wynikającym z wykonywania robót budowlanych w strefach szczególnego zagrożenia zdrowia lub w ich sąsiedztwie, w tym zapewniających bezpieczną i sprawną komunikację, umożliwiającą szybką ewakuację na wypadek pożaru, awarii i innych zagrożeń.**

- Przed przystąpieniem do wykopów mechanicznych w miejscach występowania uzbrojenia podziemnego należy wykonać ręczne poprzeczne wykopy kontrolne w celu dokładnego zlokalizowania tego uzbrojenia.
- Wykopy należy zabezpieczyć barierami i odpowiednio oznakować.
- Ruch pieszy w poprzek wykopów kierować w wyznaczone miejsca kładkami typu lekkiego.
- W obrębie klina odłamu ściany wykopu niedopuszczalna jest komunikacja po drodze publicznej. Odległość b krawędzi wykopu mierzona w planie od przyległej krawędzi jezdni powinna być nie mniejsza od obliczonej wg wzoru:

$$b \geq \frac{H}{\operatorname{tg} \phi_u} + 0,5 \quad [\text{m}] \quad (1)$$

w którym:

H- głębokość wykopu liczona od rzędnej terenu do rzędnej dna wykopu,  
 $\phi_u$  - kąt stoku naturalnego (tarcia wewnętrznego gruntu) w stopniach, zależny od rodzaju gruntu wg dokumentacji


- Wyjścia (zejścia) po drabinie z wykopu powinny być wykonane, z chwilą osiągnięcia głębokości większej niż 1 m od poziomu terenu, w odległościach nie przekraczających 20 m.
- Wyjazd dla środków transportowych przy wykonywaniu wykopu metodą mechaniczną powinien być przewidziany z każdego stopnia (piętra) wykopu. Z poszczególnych stopni wykopu powinno być przewidziane odprowadzenie wody dla uniemożliwienia jej spływania na stopnie niżej położone.
- Ponieważ prace będą wykonywane w terenie otwartym w wykopach lub studniach kanalizacyjnych, w przypadku zagrożenia należy przeprowadzać ewakuację w kierunku – na zewnątrz obiektu poza obrys wykopu.
- Przy wydobywaniu urobku z wykopu sprzętem mechanicznym pracownicy powinni znajdować się w bezpiecznej odległości.

- Na terenie budowy należy wyznaczyć, utwardzić i odwodnić miejsca do składowania materiałów i wyrobów. Składowiska materiałów, wyrobów i urządzeń technicznych wykonać w sposób wykluczający możliwość wywrócenia, zsunęcia, rozsunięcia się lub spadnięcia składowanych wyrobów i urządzeń.
  - Przechowywanie i składowanie materiałów na budowie winno się odbywać w taki sposób, aby zapewnić pełne bezpieczeństwo pracownikom, którzy będą ich używać.
  - Przed rozpoczęciem robót budowlanych ustalić przebieg istniejących tras mediów i zapoznać z symbolami oznaczeń tych tras osoby wykonujące roboty budowlane.
  - Teren budowy wyposażać w niezbędny sprzęt do gaszenia pożaru oraz w zależności od potrzeb, system sygnalizacji pożarowej, dostosowany do charakteru budowy, fizycznych i chemicznych właściwości substancji znajdujących się na terenie budowy, w ilości wynikającej z liczby zagrożonych osób.
  - Kierownik powinien sporządzić Plan Bezpieczeństwa i Ochrony Zdrowia. Roboty budowlane wymagają stałego nadzoru budowlanego ze strony kierownika budowy. Przy pracach budowlano – montażowych, przy obsłudze sprzętu zmechanizowanego, elektronarzędzi, a także przy pracach transportowych, rozładunkowych i pomocniczych może być zatrudniony tylko taki pracownik, który:
    - posiada kwalifikacje przewidziane stosownymi przepisami dla danego stanowiska pracy
    - uzyska orzeczenie lekarskie o dopuszczeniu do określonej pracy
    - jest przeszkolony pod względem BHP na stanowisku pracy
    - jest pełnoletni
- Przed dopuszczeniem pracownika do pracy zakład pracy zobowiązany jest wyposażać go w odzież roboczą ochronną zgodnie z obowiązującymi przepisami oraz w sprzęt ochrony osobistej, jeżeli pracownik będzie wykonywał prace szczególnie niebezpieczne. Ww. sprzęt powinien posiadać odpowiedni certyfikat.
- Na terenie budowy powinien być stworzony punkt pierwszej pomocy obsługiwany przez przeszkolonego w tym zakresie pracownika.
  - Na budowie powinna być umieszczona tablica informacyjna z wykazem ważnych telefonów m.in. pogotowia ratunkowego, straży pożarnej, policji.

Opracowała:

mgr inż. Anna Grodkiewicz



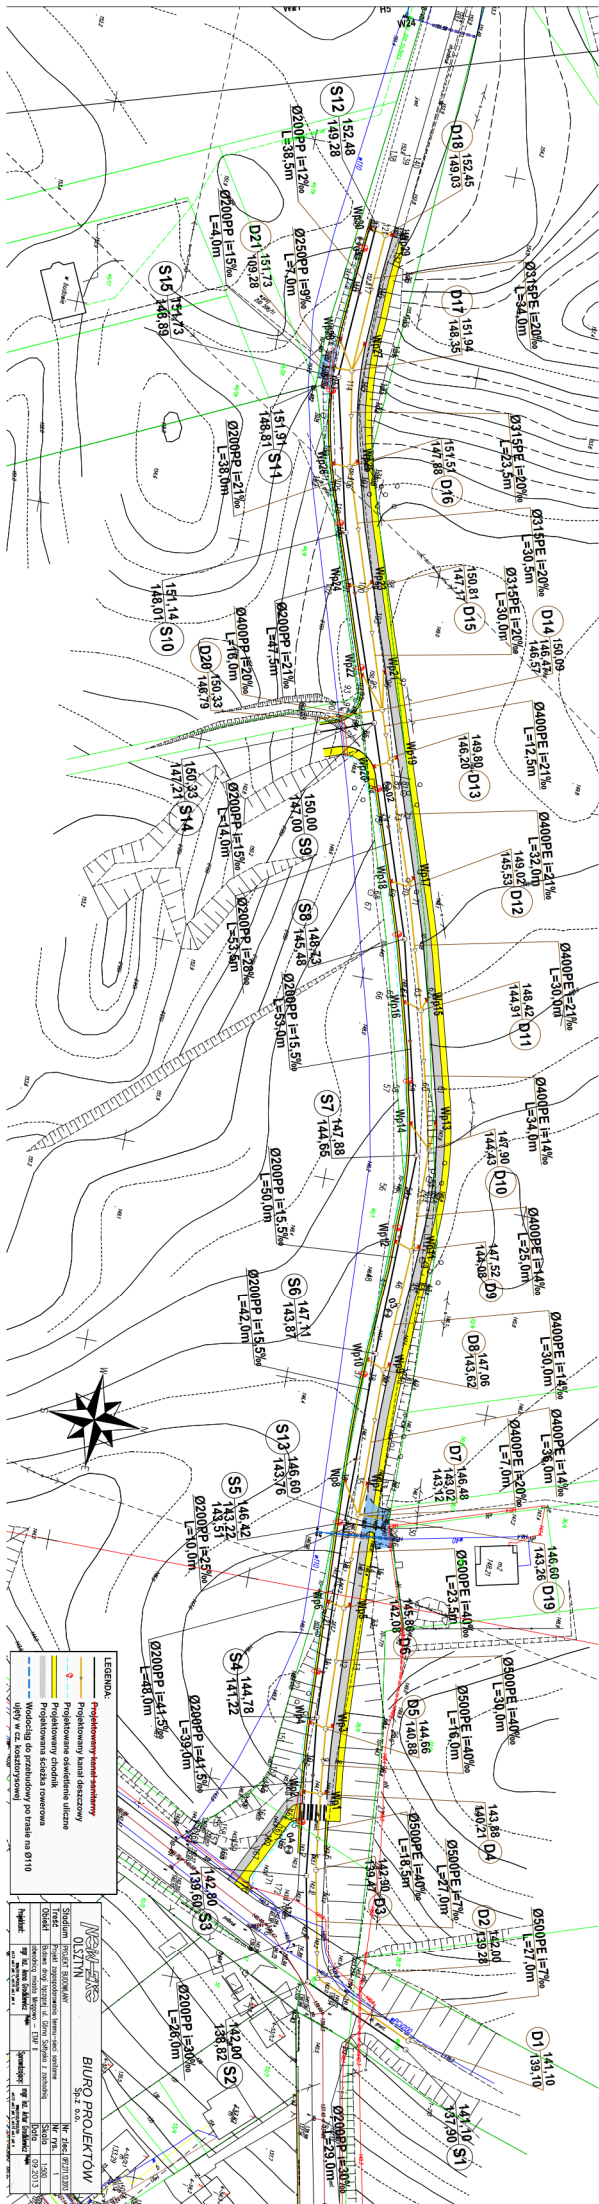

		<b>BIURO PROJEKTÓW</b> Sp. z o.o.	
Stadium	PROJEKT BUDOWY	Nr zlec.	WZP.012.2013
Treść	PROJEKT ROZWIĄZANIA KANALIZACJI DESZCZOWEJ	Nr rys.	2
Obiekt	Budowa drogi łączącej ul. Górna Sokołowa z zachodnią ulicą między ulicami Wąglana - Ciepła	Skala	1:100/1:500
		Data	09.2013
Projektant	mgr inż. Andrzej Świdnicki	Sprawdzący	mgr inż. Andrzej Świdnicki

1	2	
---	---	---	---	---	---	---	---	---	----	----	-----	-----	------	------	