


**drewno budowlane konstrukcyjne C - 24,**

- Uwagi :
1. Elementy drewniane w miejscu podparcia na należy zabezpieczyć przekładką z 2 warstw papy
  2. Na pości wykonać deskowanie pełne gr. 25mm
  3. Drewno przed wmontowaniem do konstrukcji zaimpregnować wg wskazań producenta wielofunkcyjnym impregnatem do drewna konstrukcyjnego,
  4. Mocowanie murłaty do ławy za pomocą kotew M12 co 1.5M

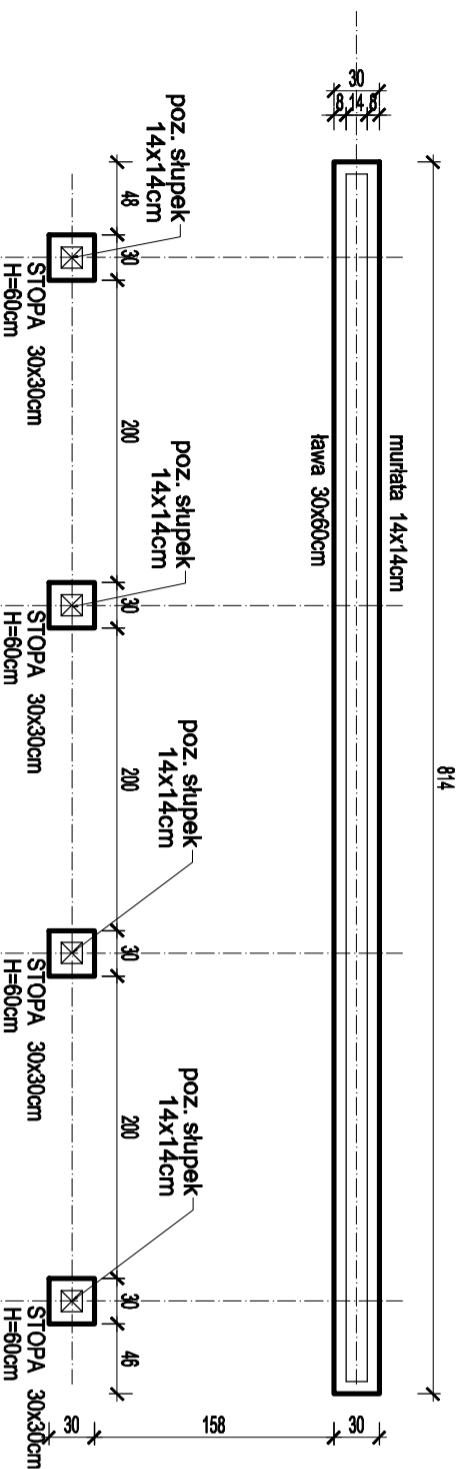

<b>MTBP USŁUGI PROJEKTOWE</b> Mariusz Tomczuk ul. Wyszynskiego 15/14 10-457 Olsztyn Tel. 608-350-336 biuro@mtbp.pl		ul. Wyszynskiego 15/14 10-457 Olsztyn Tel. 608-350-336 biuro@mtbp.pl	
OBIEKT:	PARKING LEŚNY I ŚCIEŻKI LEŚNE	DATA:	MAJ
ADRES:	DZ. NR 223, 222 ODRĘB 2 M. MRAŚOWO	NR. MAJ:	2019
PRZEDMIOT RYSUNKU:	WIAJTA PRZY PARKINGU	SKALA:	1:50
BODZIAJ OPRACOWANIA:	PROJEKT BUDOWALNY	BRANŻA:	KONSTRUKCJA
PROJEKTOWAŁ:	mgr inż. MARIUSZ TOMCZUK	NR UPR.:	43/02/10
SPRACOWAŁ:	inż. SYLVIA TOMCZUK	PROJ.:	W2
Dokument opracowany na podstawie danych o prawach autorskich kopiowanie i powielanie w całości lub w części bez zezwolenia zamawiacza		NR RYS.: <b>W2</b>	