



Przekrój konstrukcyjny 1 Chodnik (alejka) o nawierzchni mineralnej

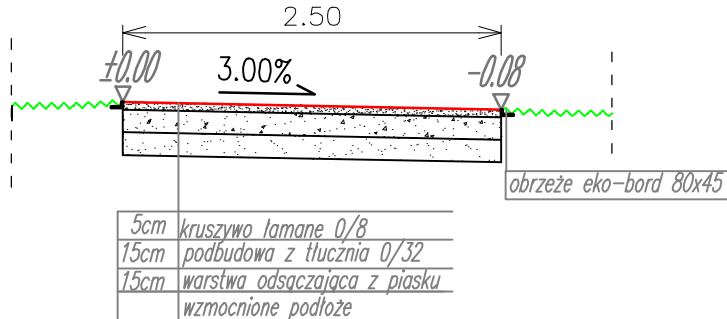

Przekrój konstrukcyjny 2 Stopnie w ciągu alejki

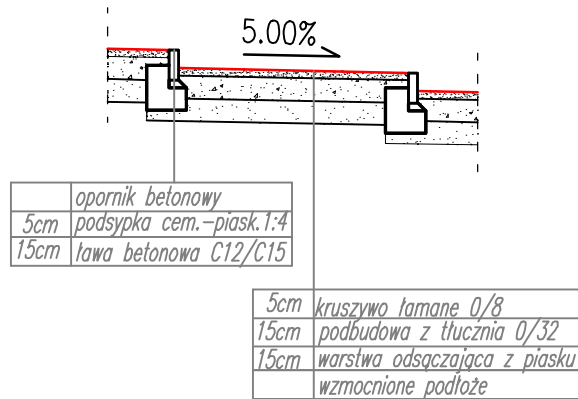

Legenda:

	nawierzchnia
	warstwy konstrukcyjne
	podbudowa – kruszywo łamane
	w. mrozoochr. – kruszywo naturalne

MTBP USŁUGI PROJEKTOWE

Mariusz Tomczuk

ul. Wyszyńskiego 15/14
10-457 Olsztyn
Tel. 608-350-336
biuro@mtbp.pl

OBIEKT:	PARKING LEŚNY I ŚCIEŻKI LEŚNE			DATA MAJ 2019
ADRES:	DZ. NR 223, 222 OBRĘB 2 M. MRĄGOWO			SKALA 1:20
PRZEDMIOT RYUNKU:	PRZEKROJE KONSTRUKCYJNE			NR RYS. D2
RODZAJ OPRAWOWANIA:	PROJEKT BUDOWALNY	BRANŻA : drogi		
PROJEKTOWAŁ:	mgr inż. MARIUSZ TOMCZUK	NR UPR. 43/02/0L	PODPIS	
SPRAWDZIŁ:	inż. SYLWIA TOMCZUK	42/02/0L		
<small>DOCUMENT OBJĘTO OCHRONĄ NA PODSTAWIE USTAWY O PRAWACH AUTORSKICH KOPLOWANIE I POWIELANIE W CZĘŚCI LUB W CAŁOŚCI BEZ ZGODY AUTORA ZABRONIONE</small>				