PRZEKROJE KONSTRUKCYJNE

SKALA 1:20

Przekrój konstrukcyjny 3

Parking w części o nawierzchni z betonowej kostki brukowej

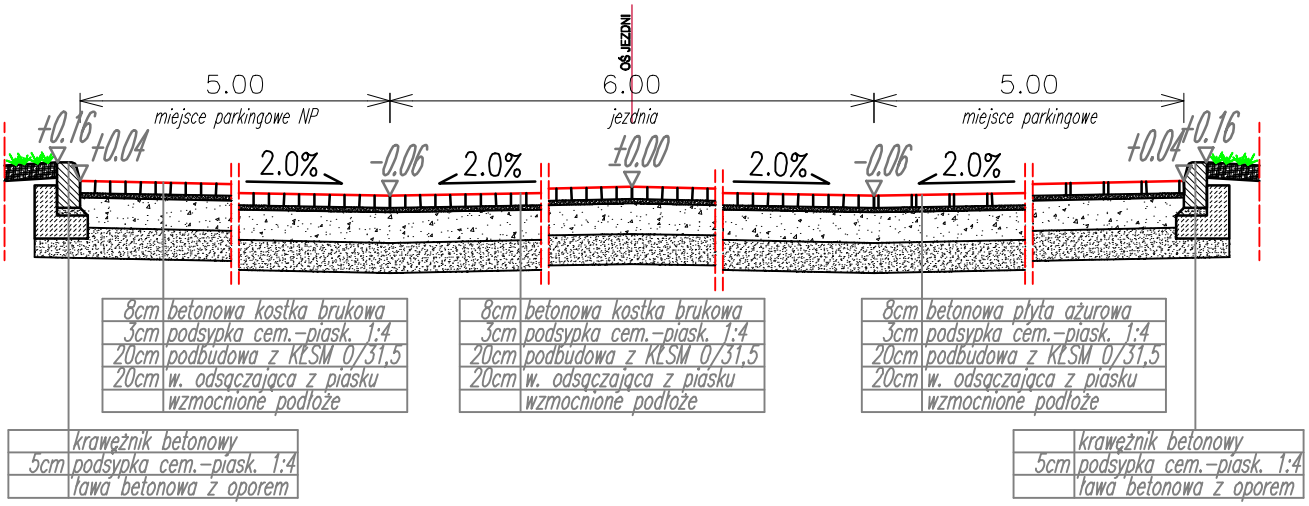

Przekrój konstrukcyjny 4

Parking w części o nawierzchni z płyty ażurowej

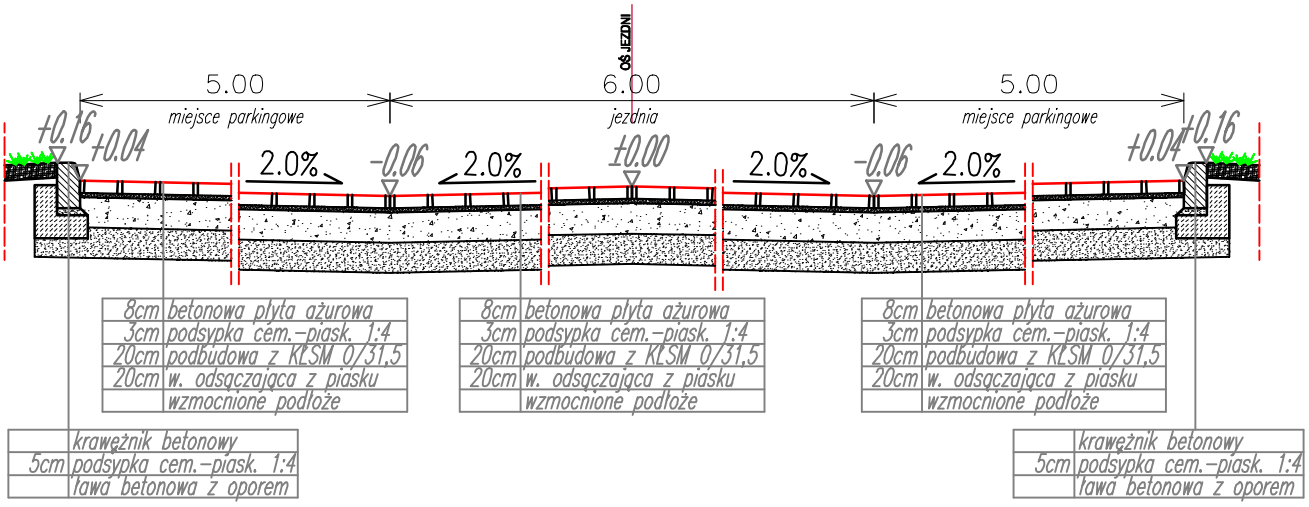

Legenda:

- nawierzchnia
- warstwy konstrukcyjne
- podbudowa – kruszywo łamane
- w. mrozoochr. – kruszywo naturalne

MTBP USŁUGI PROJEKTOWE
Mariusz Tomczuk
ul. Wyszyńskiego 15/14
10-457 Olsztyn
Tel. 608-350-336
biuro@mtbp.pl

OBIEKT:	PARKING LEŚNY I ŚCIEŻKI LEŚNE		DATA MAJ 2019
ADRES:	DZ. NR 223, 222 OBRĘB 2 M. MRĄGOWO		
PRZEDMIOT RYSUNKU:	PRZEKROJE KONSTRUKCYJNE PARKINGU		SKALA 1:20
RODZAJ OPRACOWANIA: PROJEKT BUDOWALNY		BRANŻA : drogi	
PROJEKTOWAŁ:	mgr inż. MARIUSZ TOMCZUK	NR UPR. 43/02/OL	PODPIS .....
SPRAWDZIŁ:	inż. SYLWIA TOMCZUK	42/02/OL	.....
			NR RYS. D3

DOKUMENT OBJĘTO OCHRONĄ NA PODSTAWIE USTAWY O PRAWACH AUTORSKICH
KOPIOWANIE I POWIELANIE W CZĘŚCI LUB W CAŁOŚCI BEZ ZGODY AUTORA ZABRONIONE