


Załącznik nr 1

GKM.7021.15.5.2018 z 24.07.2018 r.

BURMISTRZ

mgr Otolia Siemieniec

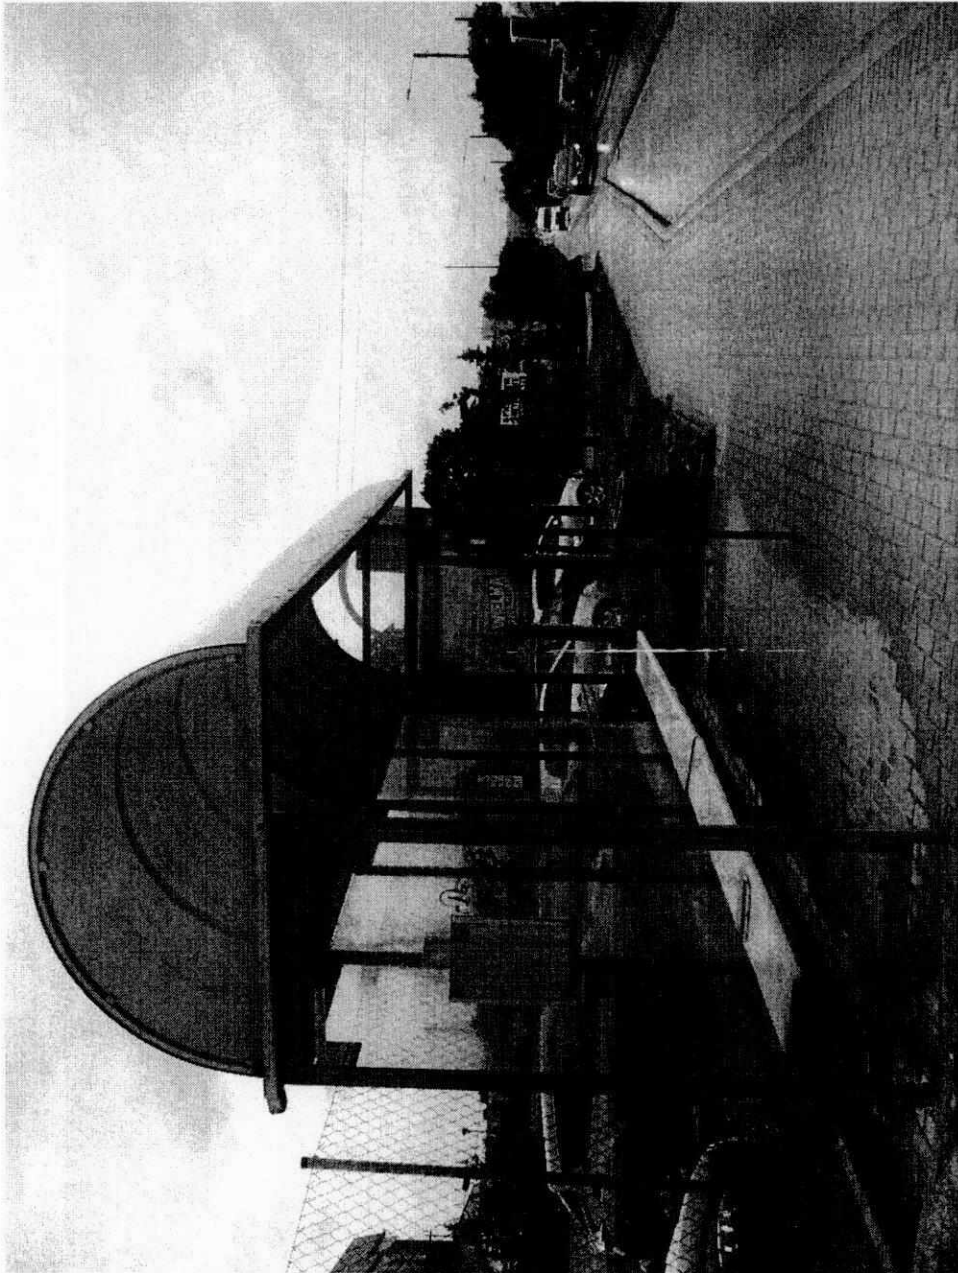

Międzygórze, skala 1:500, dz. 5-153/1
ul. Ratuszowa

Załącznik nr 2


GKM.7021.15.5.2018 z 24.07.2018 r.

BURMISTRZ

[Signature]
mgr Otolia Siemieniec



— wiata przystankowa do wyznaczenia
(rozbiórka wiaty, budowa nowej wiaty)

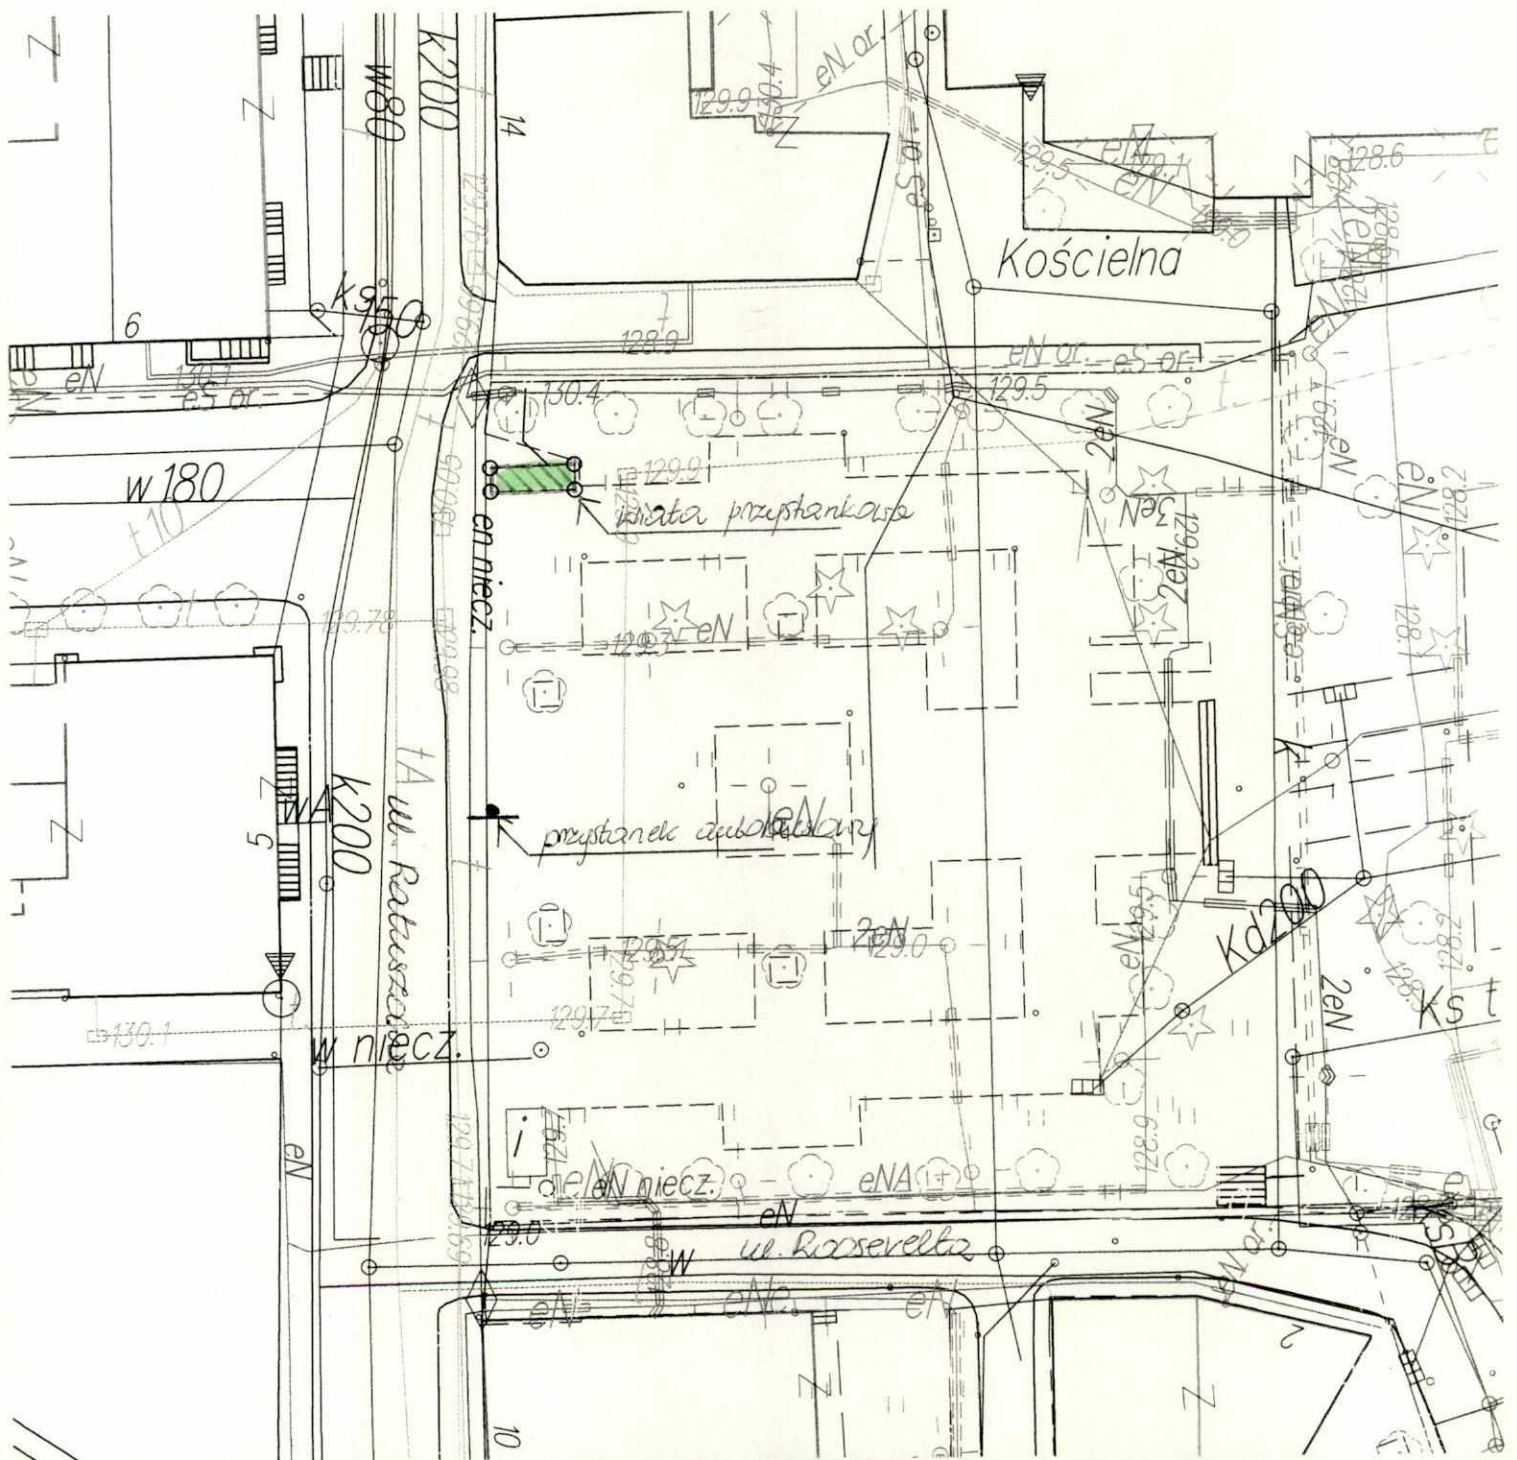

Załącznik nr 3


GKM.7021.15.5.2018 z 24.07.2018 r.


BURMISTRZ



mgr Otola Siemieniec



Mrągowo, skala 1:1 000

 - wiata przystankowa do rozbiórki, miejsce lokalizacji nowej wiaty

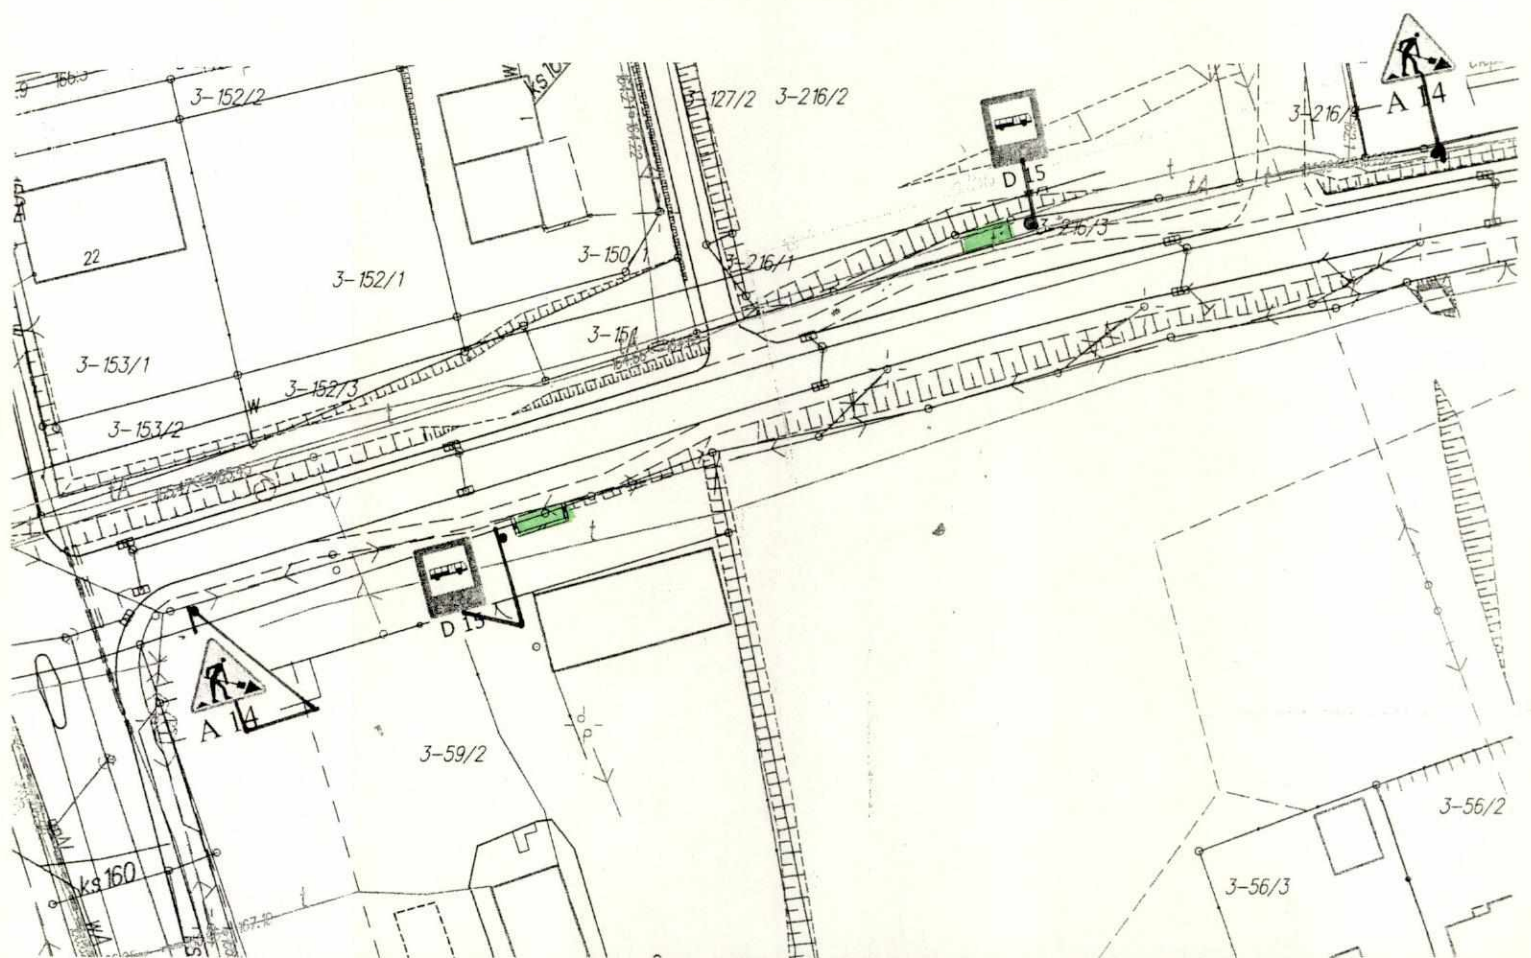

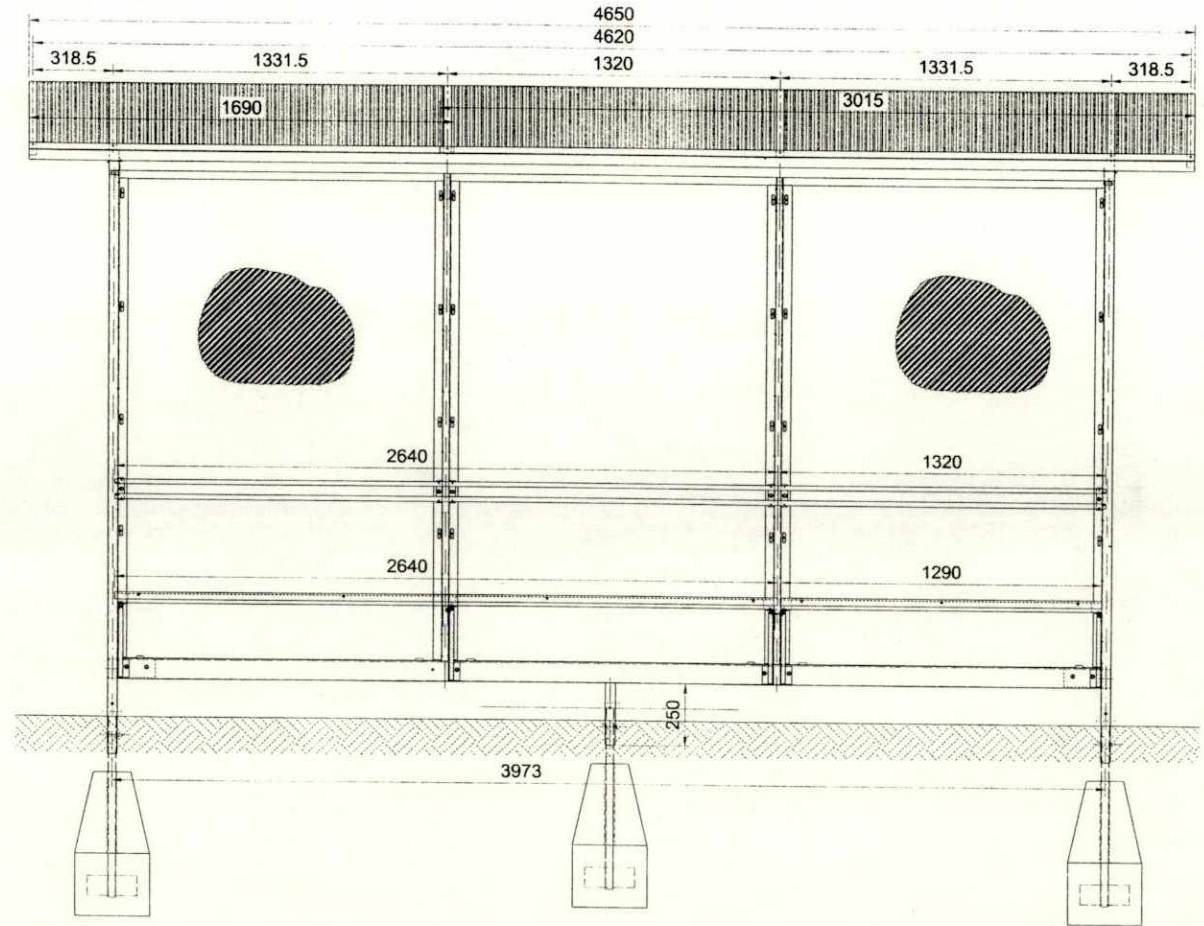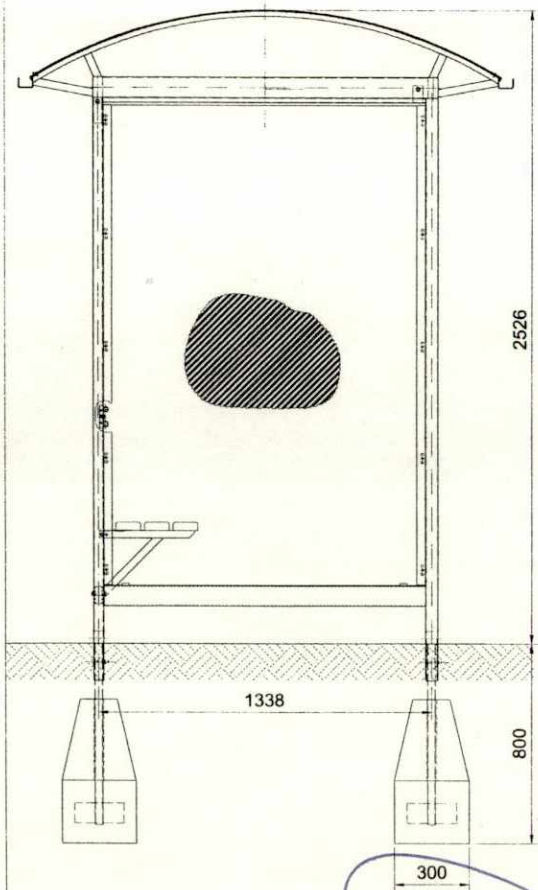

UWAGI:
1. Wymiary podano w [mm], wysokości w [m].

BUDOTECHNIKA		BUDOTECHNIKA SPÓŁKA Z O.O. PROJEKTANT I PRODUCENT MERLI MIEJSKICH 41-145 PŁOCOWICE (A. GŁOWIC) UL. BERANKA 2A TEL. 0-32 235-87-12 FAX 0-32 235-87-13 E-MAIL: OFFICE@BUDOTECHNIKA.COM.PL, STRONA INTERNETOWA: WWW.BUDOTECHNIKA.PL	
Projektant	mgr inż. Tomasz Jakubowski	Projektant	
Opis	upr nr 373/90 specj. konstr.-bud.	Podpis	
Wzrost		Podpis	
Widok przekrój			
Maj 2014	Stadium: PA	Format: A3	Skala: 1:20
			Str: A-01

Załącznik nr 4

GKM.7021.15.5.2018 z 24.07.2018 r.

[Handwritten signature]