



MEBLE STAŁE

A-10

POM. 1/07a - aneks socjalny

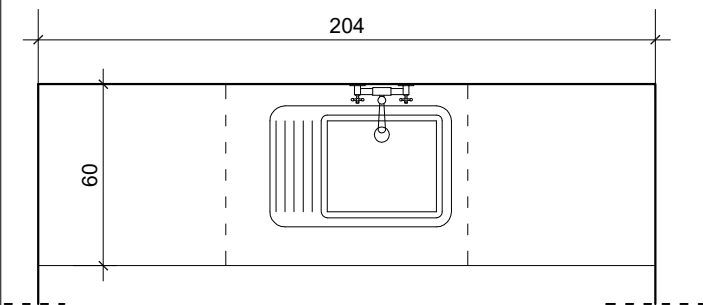


RZUT

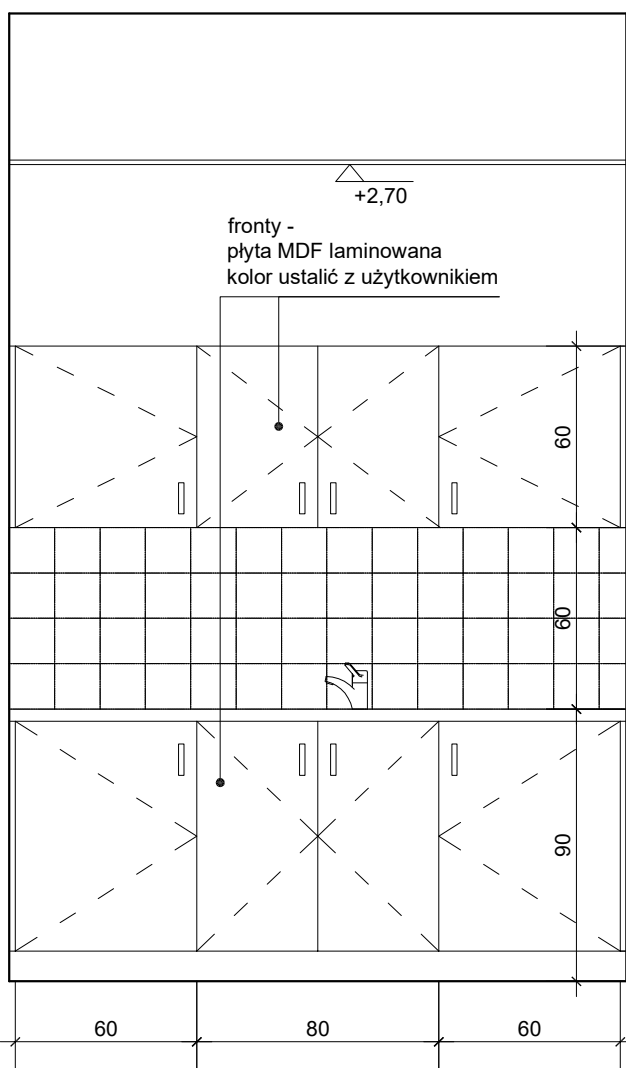


WIDOK

POM. 1/09 - szafa na leżaki

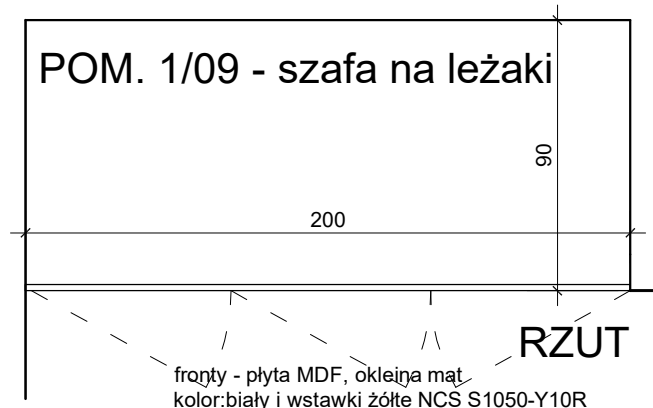

RZUT

fronty - płyta MDF, okleina mat.
kolor: biały i wstawki żółte NCS S1050-Y10R

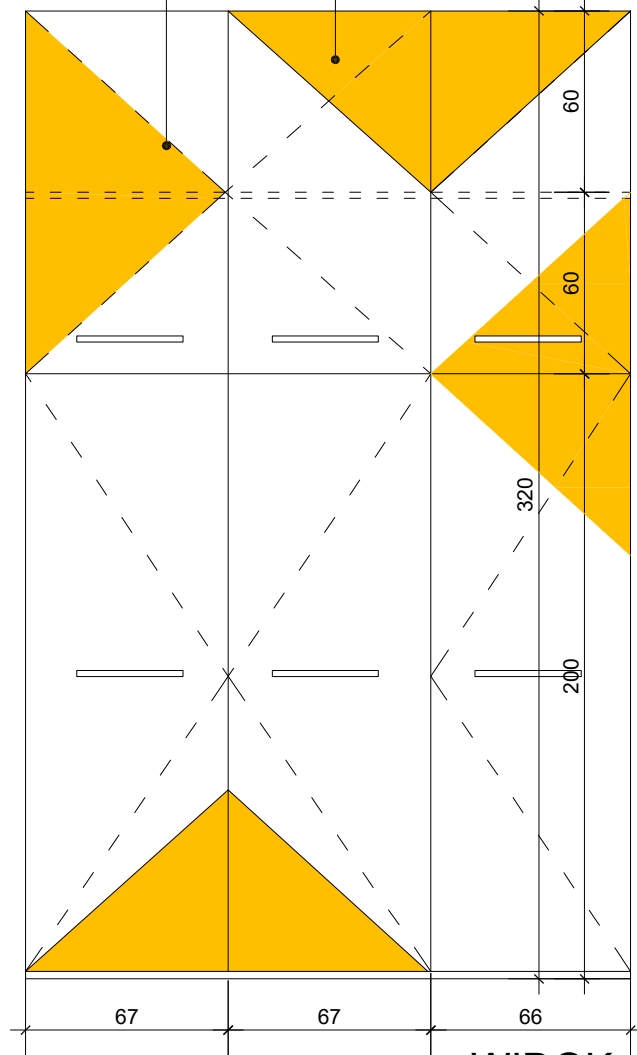

WIDOK

TEMAT:	PRZEBUDOWA CZĘŚCI POMIESZCZEŃ SZKOŁY PODSTAWOWEJ NR 1 NA PRZEDSZKOLE PUBLICZNE NR 2 "BAJKA"		
LOKALIZACJA:	MRĄGOWO, UL. KOPERNIKA 2, DZ. NR 29/1, 29/2 OBR. 6		
INWESTOR:	GMINA MIASTO MRĄGOWO		
PROJEKTANT:	arch. JOLANTA PIETKIEWICZ upr. bud. 11/WMOKK/2006 WM 0176	PODPIS:	DATA: 09.2019
SPRAWDZAJĄCY:	arch. ANITA ŚWIAT upr. bud. 9/WMOKK/2007 WM 0187	PODPIS:	SKALA: 1:25
STADIUM:	PROJEKT BUDOWLANO-WYKONAWCZY		
BRANŻA:	ARCHITEKTURA		
TEMAT:	MEBLE STAŁE-rys. poglądowy		

A-10