



WIDOKI ŚCIAN - SANITARIATY DZIECI A-8

POM. 1/14

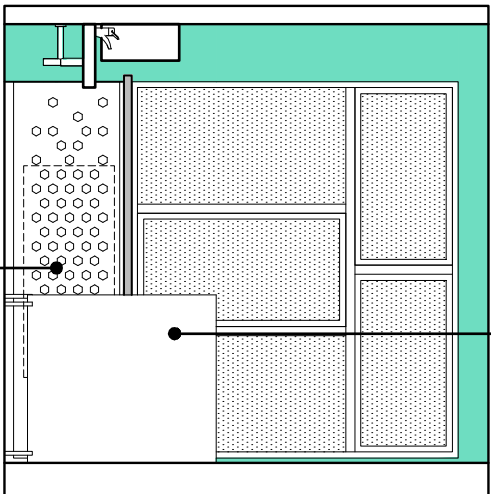


kabiny systemowe -
płyta HPL, gr. 12mm
kolor: biały

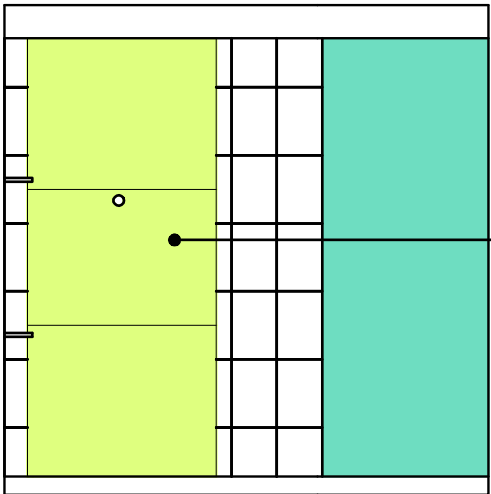


kabiny systemowe -
płyta HPL, gr. 12mm
kolor: NCS S 0530-G90Y

POM. 1/11

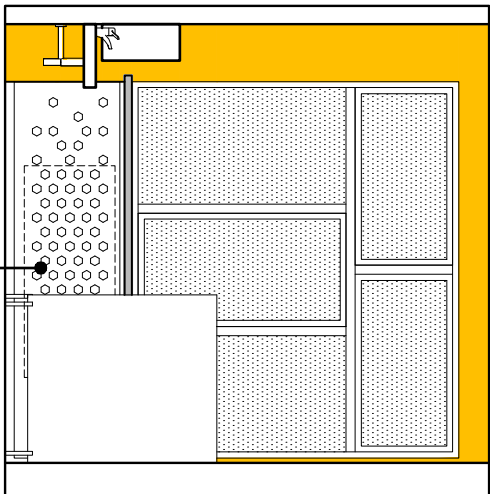


maskownica grzejnika -
typ MG (wg opisu)
kolor: biały
węzła za grzejnikiem i
węzłi oddenne w kolorze białym

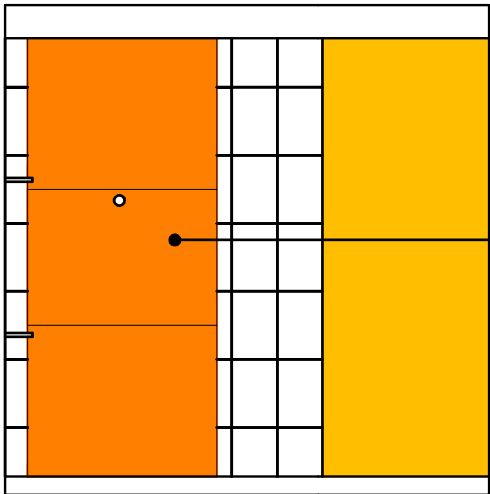


kabiny systemowe -
płyta HPL, gr. 12mm
kolor: NCS S 0540-Y30R


POM. 1/08

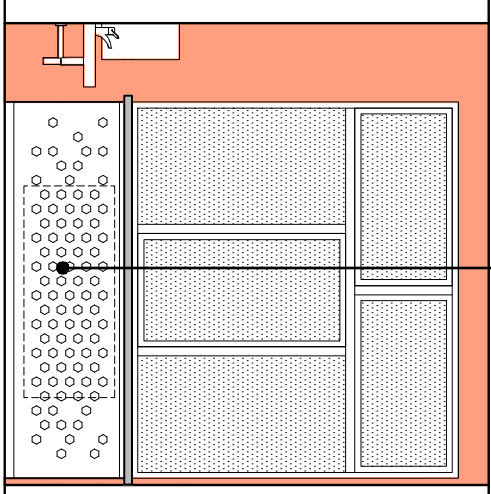

maskownica grzejnika -
typ MG (wg opisu)
kolor: biały
węzła za grzejnikiem i
węzłi oddenne w kolorze białym

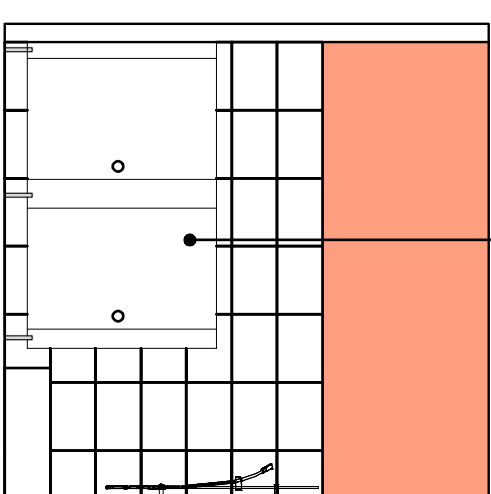

kabiny systemowe -
płyta HPL, gr. 12mm
kolor: biały

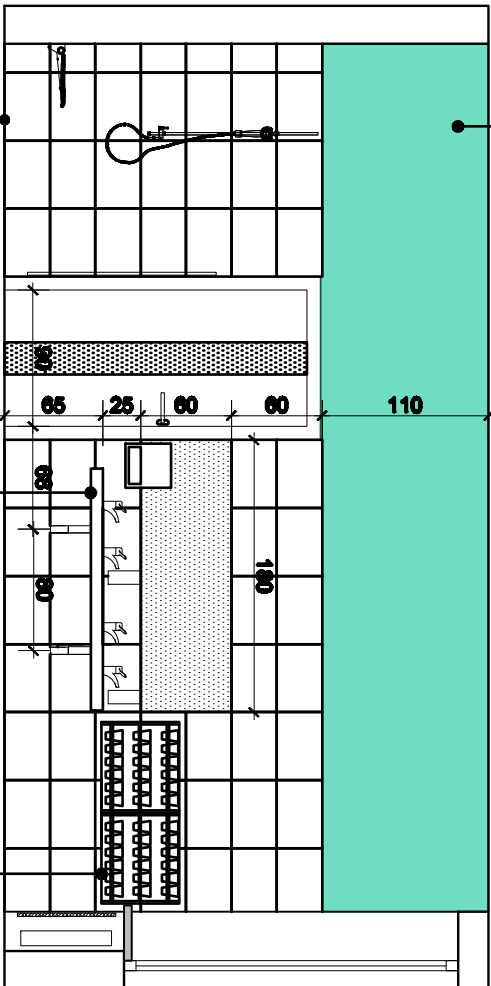


farba lakiemowa
kolor: NCS S 0530- B50G
sułt w tym samym kolorze

płyta brodzikowa
80x80x2cm zbrojona z podłogą
(dedykowana pod wykończenie
wykładziną PCV)

umywalka czterosłownikowa
600x420x106mm
wysokość biału 65 cm


regal na kubeczki x2
(każdy na 25 kubeczków)
600x240x520mm
stółka brzożowa gr. 16mm
lakierowana lakierem bezbarwnym

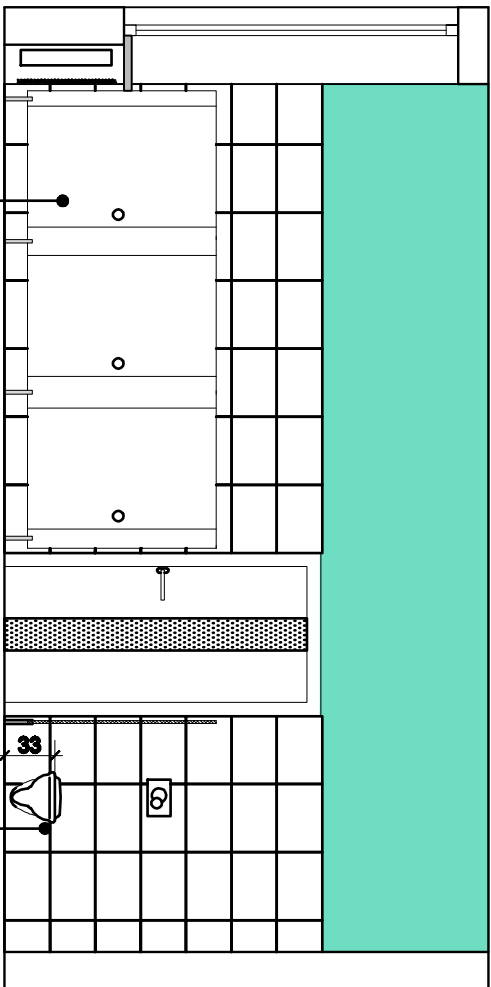

kabiny systemowe -
płyta HPL, gr. 12mm
kolor: biały

farba lakiemowa
kolor: NCS S 0540-Y10R
sułt w tym samym kolorze


glazura 30x45cm
kolor: biały

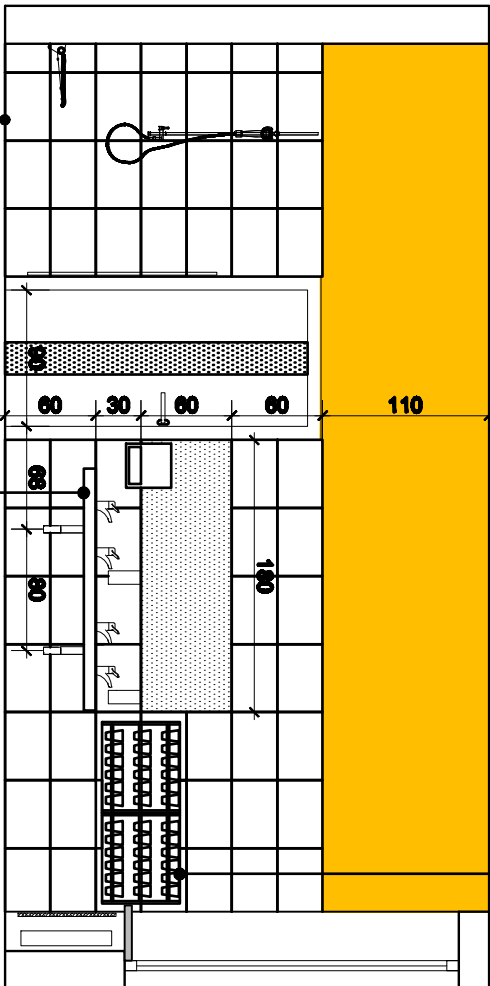


płyta brodzikowa
80x80x2cm zbrojona z podłogą
(dedykowana pod wykończenie
wykładziną PCV)

umywalka czterosłownikowa
600x420x106mm
wysokość biału 60cm

farba lakiemowa
kolor: NCS S 0520-Y90R
sułt w tym samym kolorze

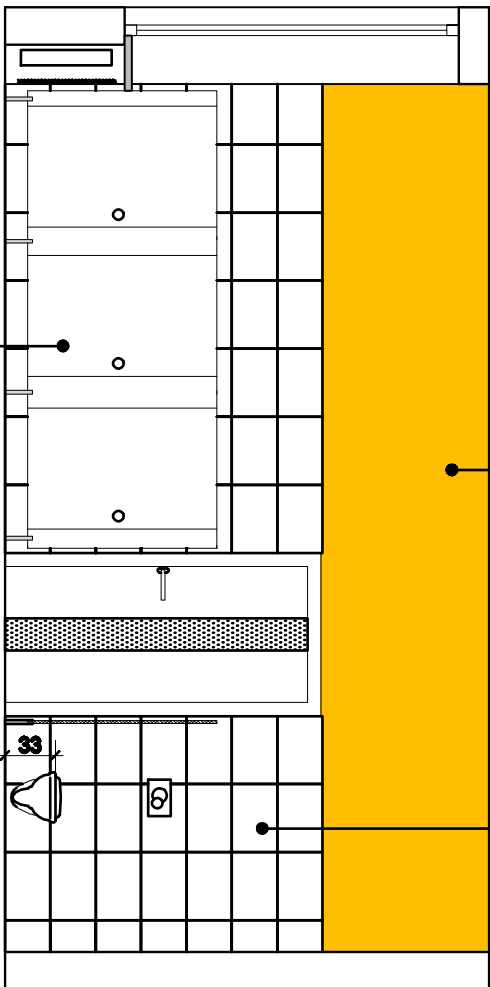


kabiny systemowe -
płyta HPL, gr. 12mm
kolor: biały

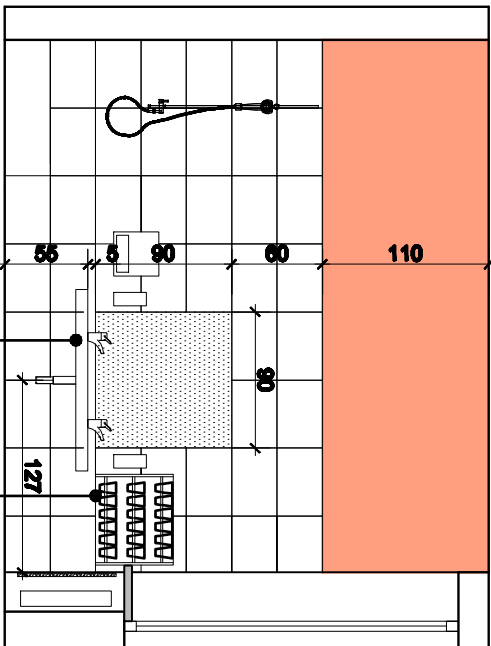

umywalka dwusłownikowa
900x420x106mm
wysokość biału 65cm

regal na kubeczki x2
(każdy na 25 kubeczków)
600x240x520mm
stółka brzożowa gr. 16mm
lakierowana lakierem bezbarwnym

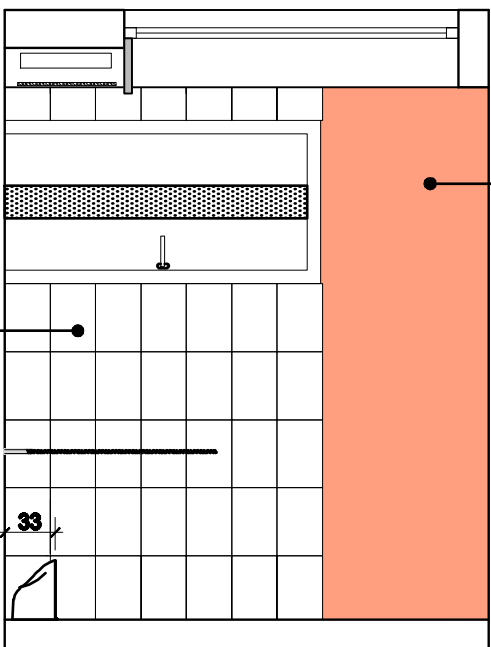

glazura 30x45cm
kolor: biały

TYTUŁ:	PRZEBUDOWA CZĘŚCI POMIESZCZEŃ SZKOŁY PODSTAWOWEJ NR 1 NA PRZEDSZKOLE PUBLICZNE NR 2 "BAJKA"		
LOKALIZACJA:	MRĄGOWO, UL. KOPERNIKA 2, DZ. NR 29/1, 29/2 OBR. 6		
INWESTOR:	GMINA MIASTO MRĄGOWO		
PROJEKTANT:	arch. JOLANTA PIETKIEWICZ upr. bud. 11/WMOKK/2006 MM. 0176	POZIOMY:	DATA: 09.2019 SKALA: 1:50
SPRAWDZAJĄCY:	arch. ANITA ŚWIAT upr. bud. 9/WMOKK/2007 MM. 0187	POZIOMY:	RYSUJĄCY A-8
STADIUM:	PROJEKT BUDOWLANO-WYKONAWCZY		
INWENI:	ARCHITEKTURA		
TYTUŁ:	WIDOKI ŚCIAN-sanitariaty dzieci		
PRACOWNIA PROJEKTOWA "ARCHITEKT" JOLANTA PIETKIEWICZ ul. Żołnierska 117A, 16-800 Olsztyn, tel. kom. +48 89 898 891 e-mail: jpietkiewicz@wp.pl			