PROJEKT ZAGOSPODAROWANIA TERENU

Az-1

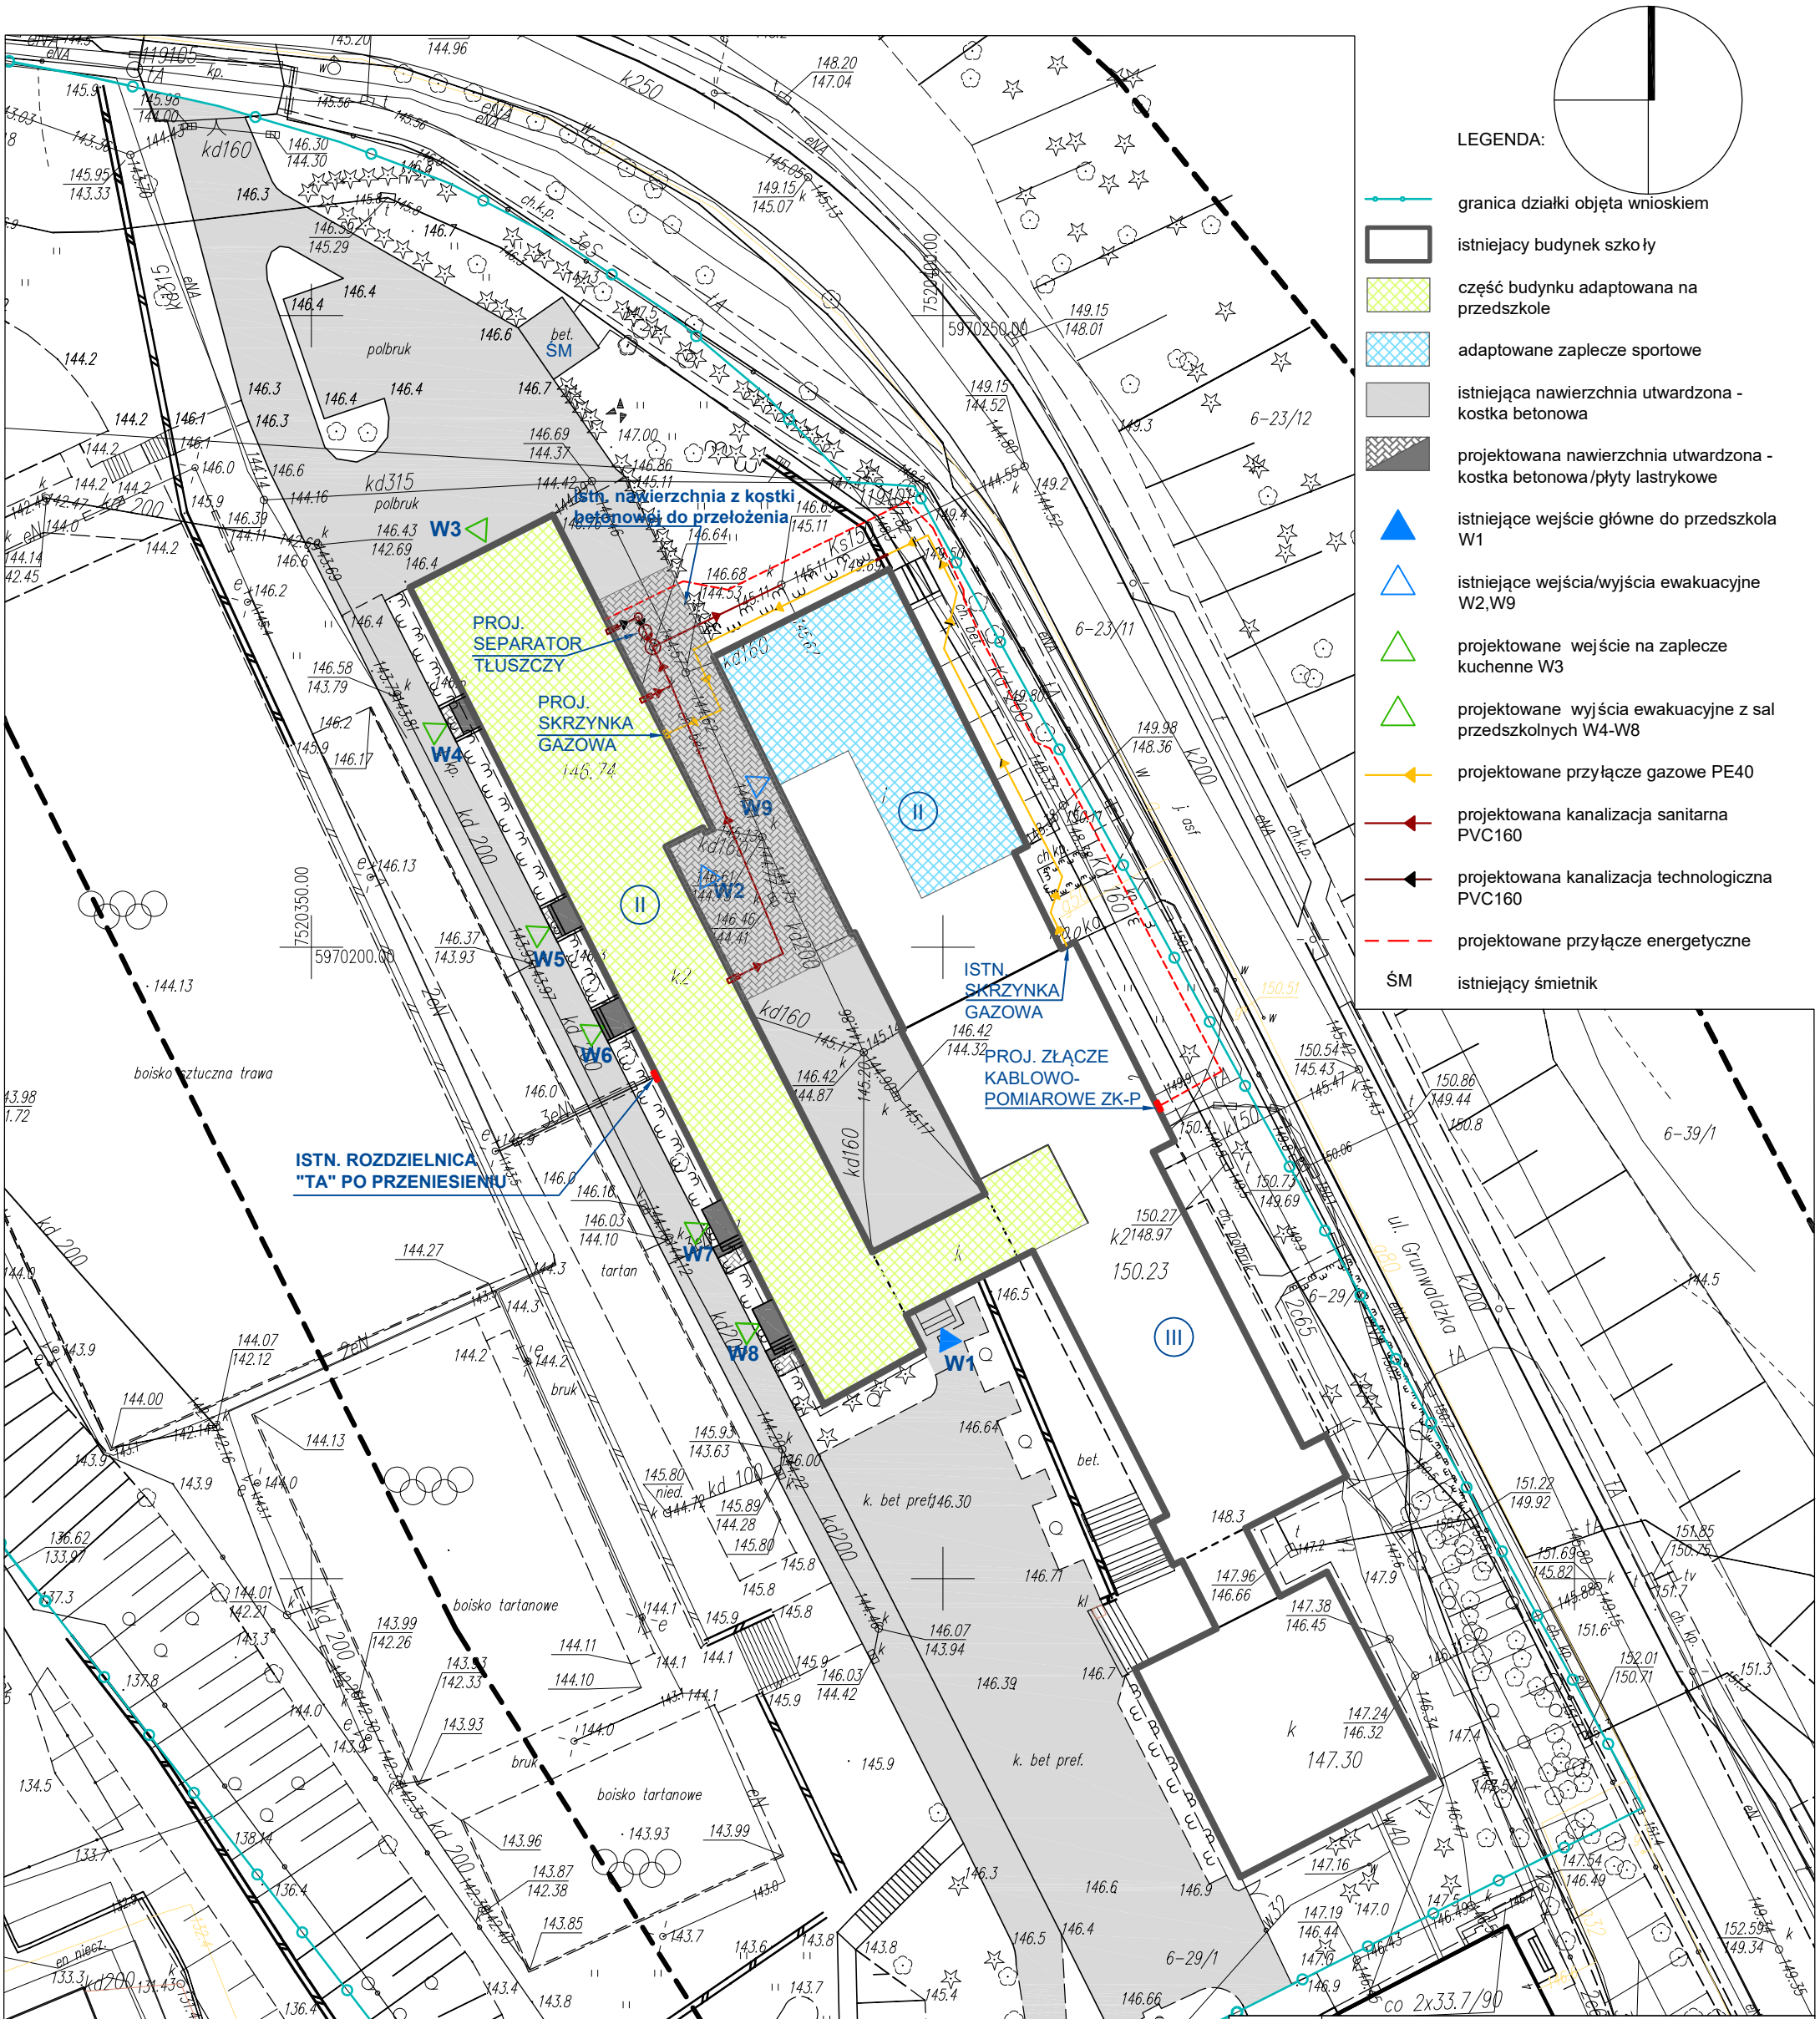

LEGENDA:

- granica działki objęta wnioskiem
- istniejacy budynek szkoły
- część budynku adaptowana na przedszkole
- adaptowane zaplecze sportowe
- istniejąca nawierzchnia utwardzona - kostka betonowa
- projektowana nawierzchnia utwardzona - kostka betonowa/płyty lastrykowe
- istniejące wejście główne do przedszkola W1
- istniejące wejścia/wyjścia ewakuacyjne W2,W9
- projektowane wejście na zaplecze kuchenne W3
- projektowane wyjścia ewakuacyjne z sal przedszkolnych W4-W8
- projektowane przyłącze gazowe PE40
- projektowana kanalizacja sanitarna PVC160
- projektowana kanalizacja technologiczna PVC160
- projektowane przyłącze energetyczne
- ŚM istniejący śmietnik

TEMAT:	PRZEBUDOWA CZĘSCI POMIESZCZEŃ SZKOŁY PODSTAWOWEJ NR 1 NA PRZEDSZKOLE PUBLICZNE NR 2 "BAJKA"		
LOKALIZACJA:	MRĄGOWO, UL. KOPERNIKA 2, DZ. NR 29/1, 29/2 OBR. 6		
INWESTOR:	GMINA MIASTO MRĄGOWO		
PROJEKTANT:	arch. JOLANTA PIETKIEWICZ upr. bud. 11/WMOKK/2006 WM 0176	PODPIS:	DATA: 09.2019 SKALA: 1:500
SPRAWDZAJĄCY:	arch. ANITA ŚWIAT upr. bud. 9/WMOKK/2007 WM 0187	PODPIS:	RYS. NR Az-1
STADIUM:	PROJEKT BUDOWLANO-WYKONAWCZY		
BRANŻA:	ARCHITEKTURA		
TEMAT:	PROJEKT ZAGOSPODAROWANIA TERENU		

PRACOWNIA PROJEKTOWA ARCHITEKT JOLANTA PIETKIEWICZ