
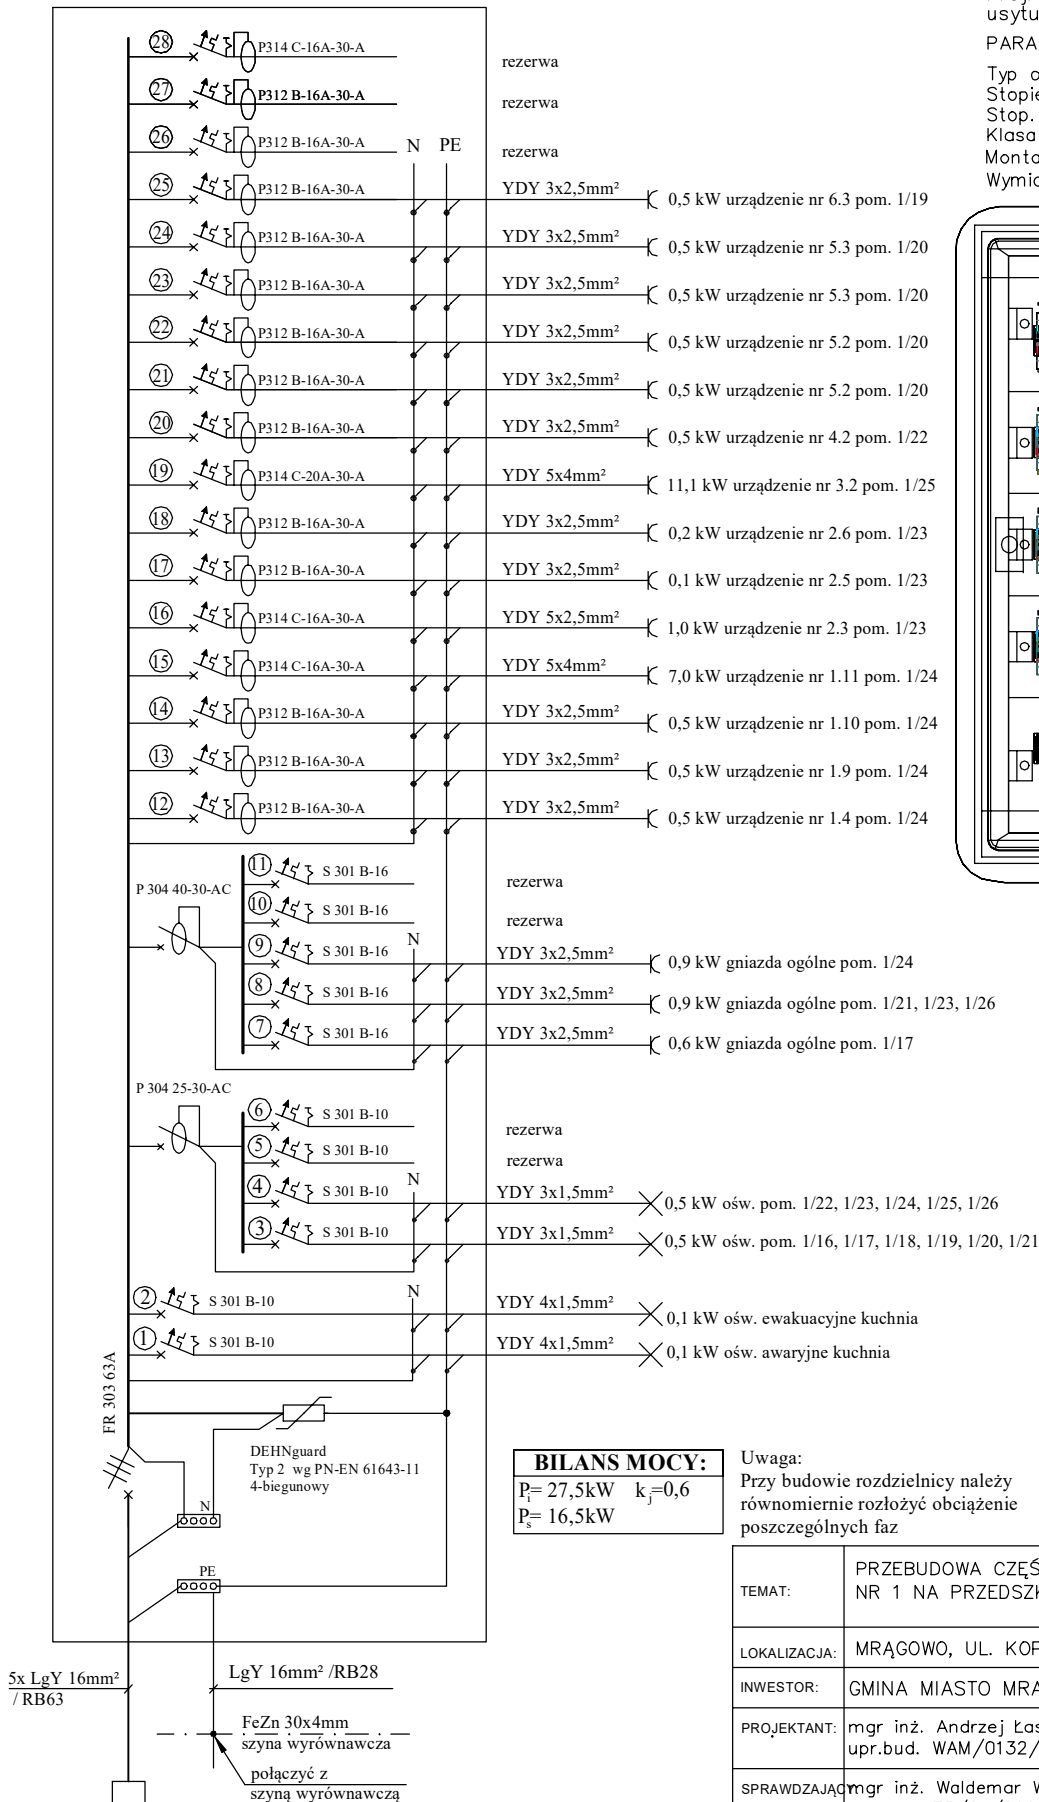


Proj. rozdzielnica RE-1  
usytuowana w pom. 1/01

PARAMETRY ROZDZIELNICY:

Typ obudowy: XL3-160  
Stopień ochrony: IP 43  
Stop. odporn. mech. IK: 08  
Klasa ochronności: I  
Montaż: Wnętkowa  
Wymiary (wys.szer.głęb.): 994x669x159

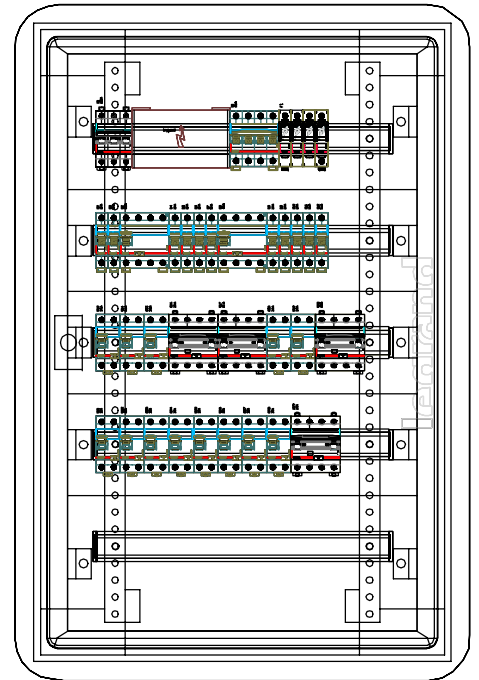

#### BILANS MOCY:

$P_i = 27,5 \text{ kW}$   $k_f = 0,6$   
 $P_s = 16,5 \text{ kW}$

#### Uwaga:

Przy budowie rozdzielnicy należy równomiernie rozłożyć obciążenie poszczególnych faz

TEMAT:	PRZEBUDOWA CZĘŚCI POMIESZCZEŃ SZKOŁY PODSTAWOWEJ NR 1 NA PRZEDSZKOLE PUBLICZNE NR 2 "BAJKA"		
LOKALIZACJA:	MRĄGOWO, UL. KOPERNIKA 2, DZ. NR 29/1, 29/2 OBR. 6		
INWESTOR:	GMINA MIASTO MRĄGOWO		
PROJEKTANT:	mgr inż. Andrzej Łaszuk upr.bud. WAM/0132/PWOE/17	PODPIS:	DATA: 09.2019
SPRAWDZAJĄCY:	mgr inż. Waldemar Wesołowski upr.bud. 75/Gd/2002	PODPIS:	SKALA: B/S
			RYS. NR E-4
STADIUM:	PROJEKT BUDOWLANO-WYKONAWCZY		
BRANŻA:	ELEKTRYCZNA		
RYSUNEK:	SCHEMAT IDEOWY ROZDZIELNICY RE-2		

proj. rozdzielnica  
RE-1 pom. 1/01