
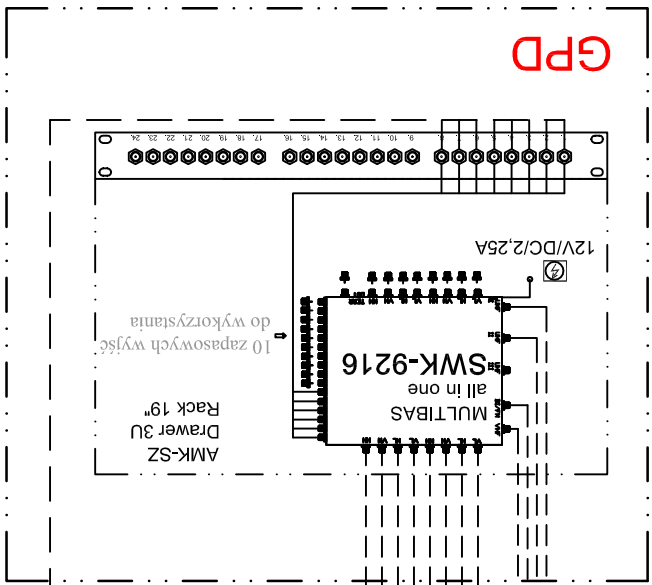
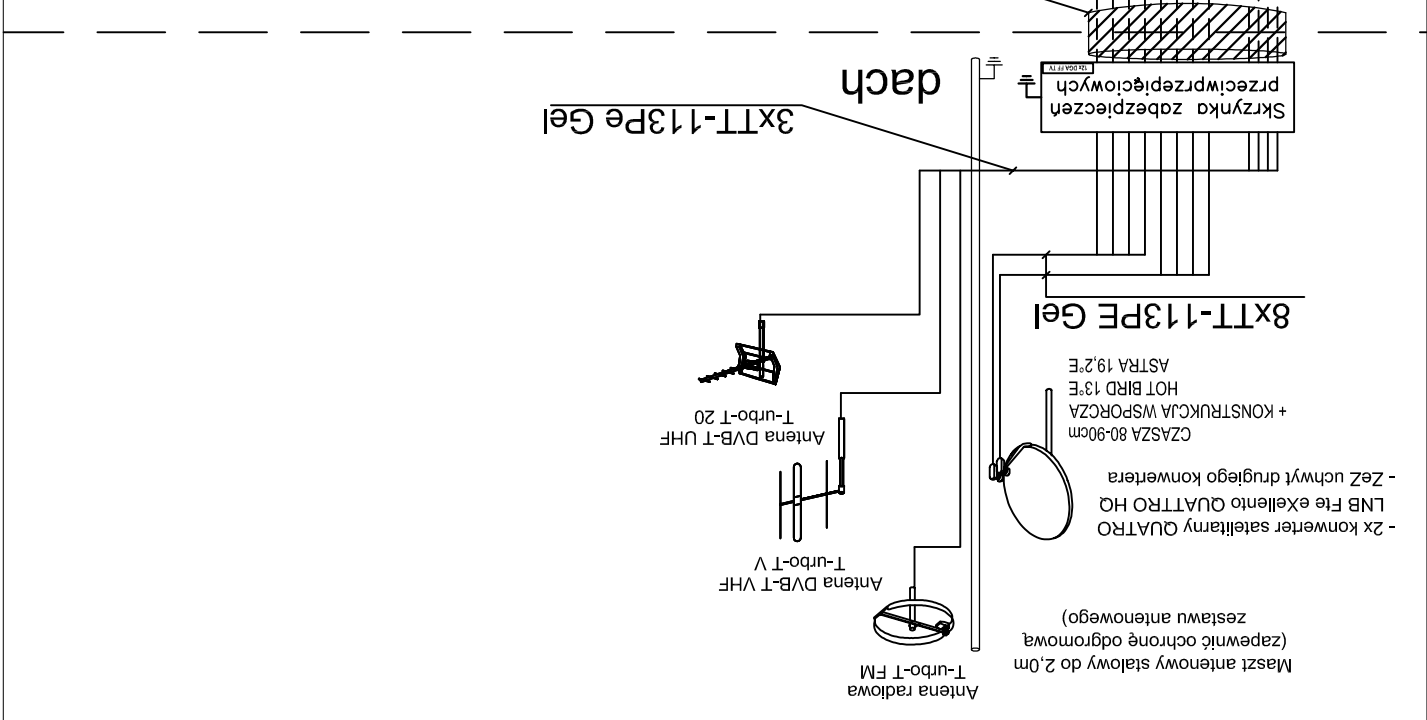


PRZEBUDOWA CZĘŚCI POMIESZCZEŃ SZKOŁY PODSTAWOWEJ NR 1 NA PRZEDSZKOLE PUBLICZNE NR 2 "BAJKA"	LOKALIZACJA: MRĄGOWO, UL. KOPERNIKA 2, DZ. NR 29/1, 29/2 OBR. 6	INWESTOR: GMINA MIASTO MRĄGOWO	PROJEKTANT: mgr inż. Waldemar Waliński upr.bud. WAM/0003/ZHOT/18	SPRAWDZAJĄCY: mgr inż. Tomasz Krasnowski upr.bud. WAM/0002/PWOT/18	STADIUM: PROJEKT BUDOWLANO-WYKONAWCZY	BRANŻA: TELETECHNIKA	TEMAT: SCHEMAT INSTALACJI RTV/SAT
PRACOWNIA PROJEKTOWA ARCHITEKT JOLANTA PIETKIEWICZ							
ul. Kosciuszki 117/5, 10-554 Osztyn, tel. kom. +48 503 335 321 e-mail: jolanta.pietkiewicz@o2.pl							
DATA: 09.2019		SKALA: -		RYS. NR			
T-5							

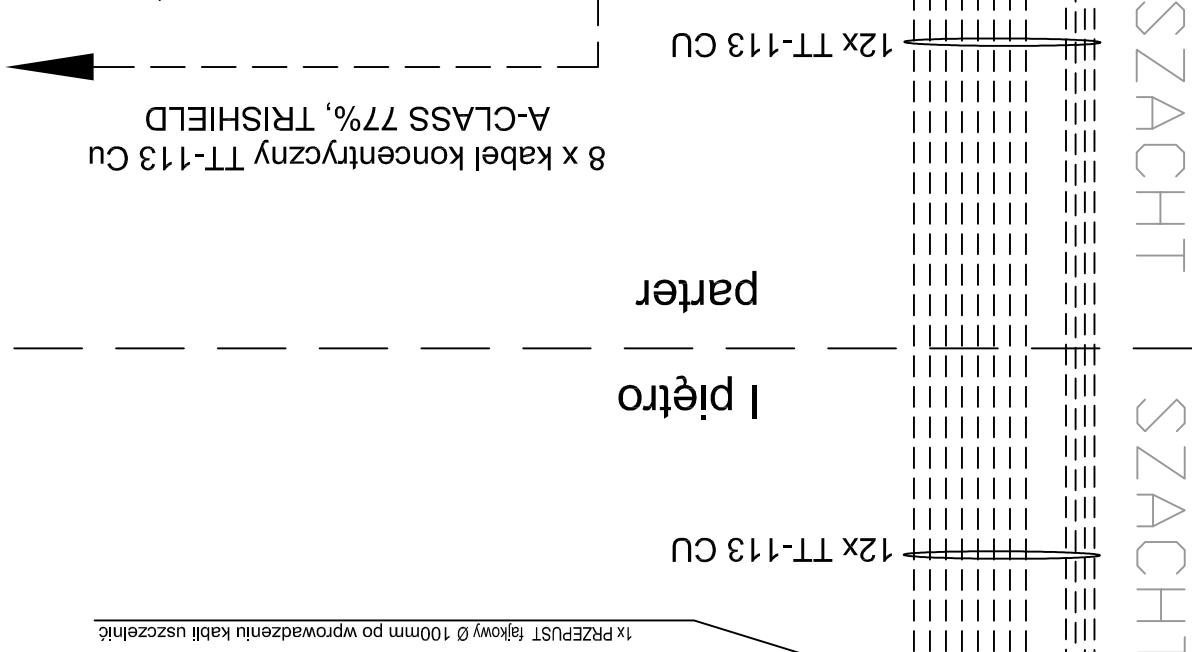

GPD